


Утверждена

от _____ № _____

Схема расположения земельного участка или земельных участков
на кадастровом плане территории

Условный номер земельного участка	-	
Площадь земельного участка (м ²)	620	
Обозначение характерных точек границ	Координаты , м (МСК № 2)	
	X	Y
1	2	3
1	458847.31	2545158.77
2	458861.55	2545173.50
3	458840.90	2545195.36
4	458826.27	2545181.53
1	-	-

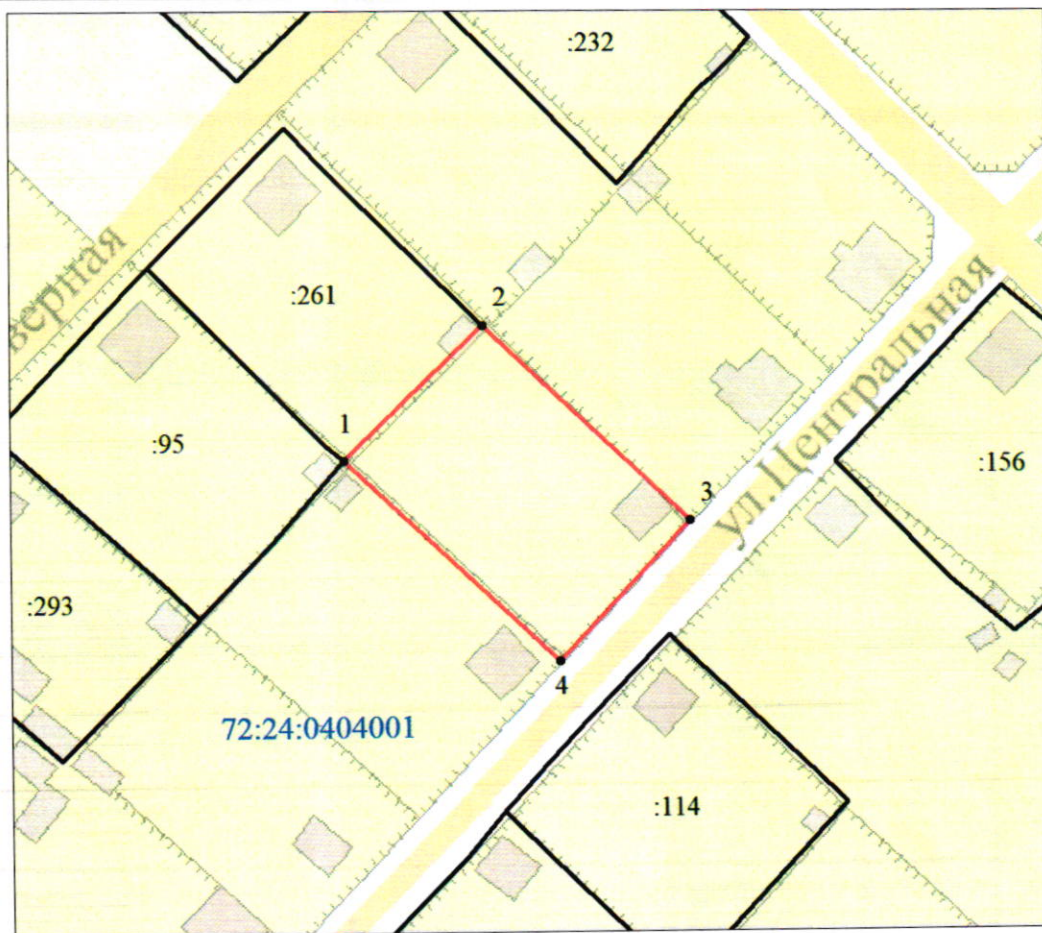

Масштаб 1 : 800

Условные обозначения:

- граница земельного участка, установленная в соответствии с федеральным законодательством, включенная в ЕГРН
- граница образуемого земельного участка
- :123 - обозначение кадастрового номера исходного земельного участка
- :3У1 - обозначение образуемого земельного участка
- зона с особыми условиями использования территории