


УТВЕРЖДЕНА  
Приказом ДГЗ  
Администрации г.Тобольска  
от \_\_\_\_\_ 202\_г.№ \_\_\_\_\_

Схема расположения земельного участка или земельных участков  
на кадастровом плане территории

Условный номер земельного участка	-	
Площадь земельного участка (м <sup>2</sup> )	707	
Обозначение характерных точек границ	Координаты , м (МСК № 2)	
	X	Y
1	2	3
1	450455.52	2540496.81
2	450470.75	2540514.12
3	450449.65	2540534.61
4	450440.12	2540524.37
5	450434.27	2540517.71
6	450433.16	2540516.37
1	-	-

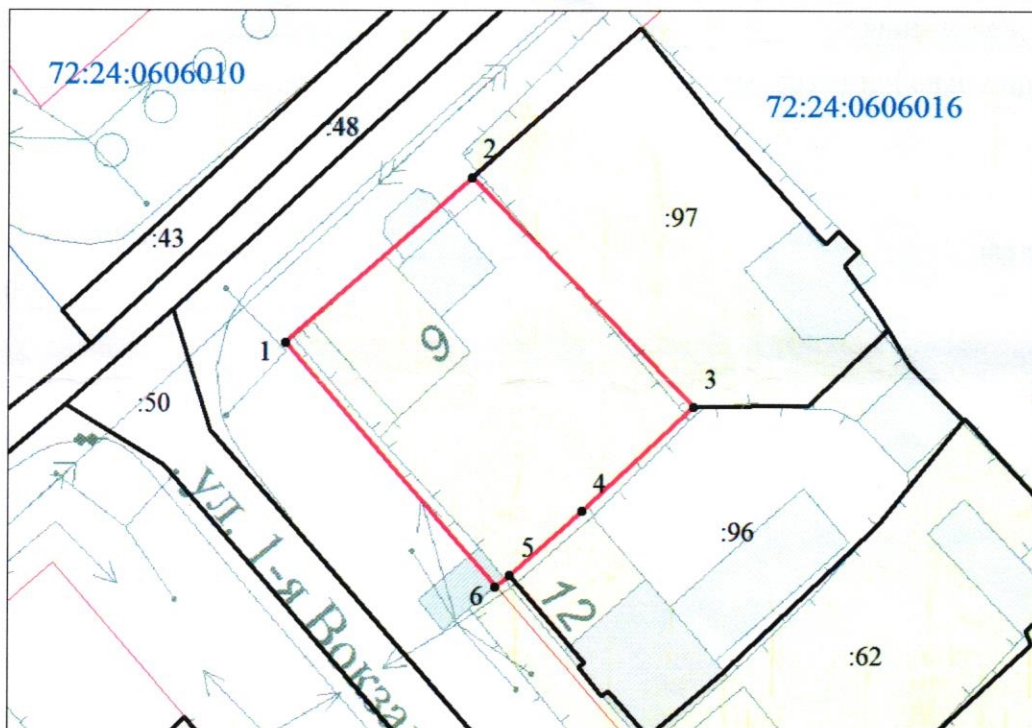

Масштаб 1 : 700

**Условные обозначения:**

- граница земельного участка, установленная в соответствии с федеральным законодательством, включённая в ЕГРН
- граница образуемого земельного участка
- :123 - обозначение кадастрового номера исходного земельного участка
- :391 - обозначение образуемого земельного участка
- зона с особыми условиями использования территории