


Утверждена

от _____ № _____

Схема расположения земельного участка или земельных участков
на кадастровом плане территории

Условный номер земельного участка	-	
Площадь земельного участка (м ²)	1500	
Обозначение характерных точек границ	Координаты, м (МСК № 2)	
	X	Y
1	2	3
1	451347.49	2537646.87
2	451337.03	2537694.29
3	451306.84	2537687.79
4	451317.72	2537639.92
1	-	-

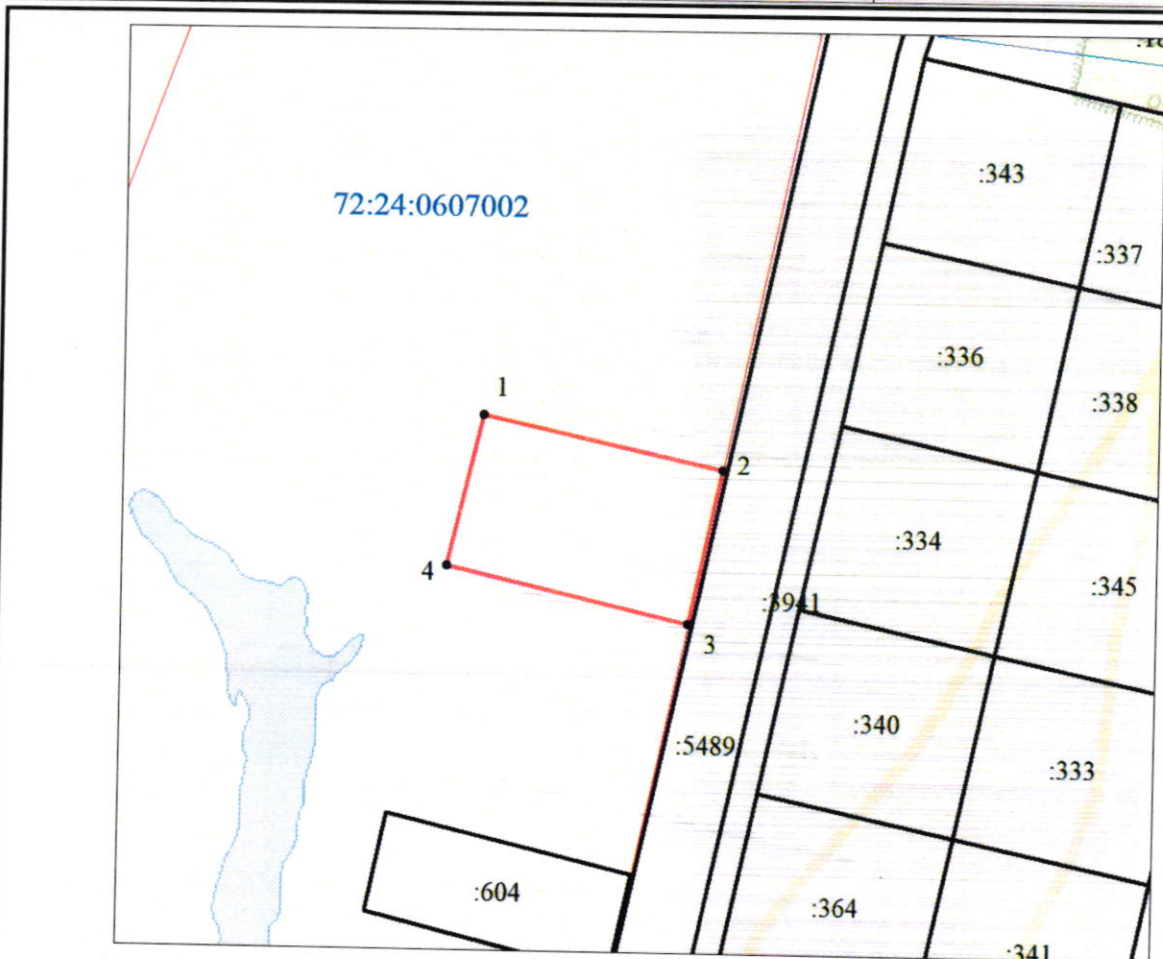

Масштаб 1 : 1500

Условные обозначения:

- граница земельного участка, установленная в соответствии с федеральным законодательством, включенная в ЕГРН
- граница образуемого земельного участка
- :123 - обозначение кадастрового номера исходного земельного участка
- :3У1 - обозначение образуемого земельного участка
- - зона с особыми условиями использования территории

