


Утверждена
Приказом ДГЗ
Администрации г. Тобольска
от _____ № _____

Схема расположения земельного участка или земельных участков
на кадастровом плане территории

Условный номер земельного участка		-
Площадь земельного участка (м ²)		900
Обозначение характерных точек границ	Координаты, м (МСК №2)	
	X	Y
1	2	3
1	453505.04	2544581.15
2	453496.17	2544615.12
3	453471.60	2544607.02
4	453476.86	2544576.21
1	-	-

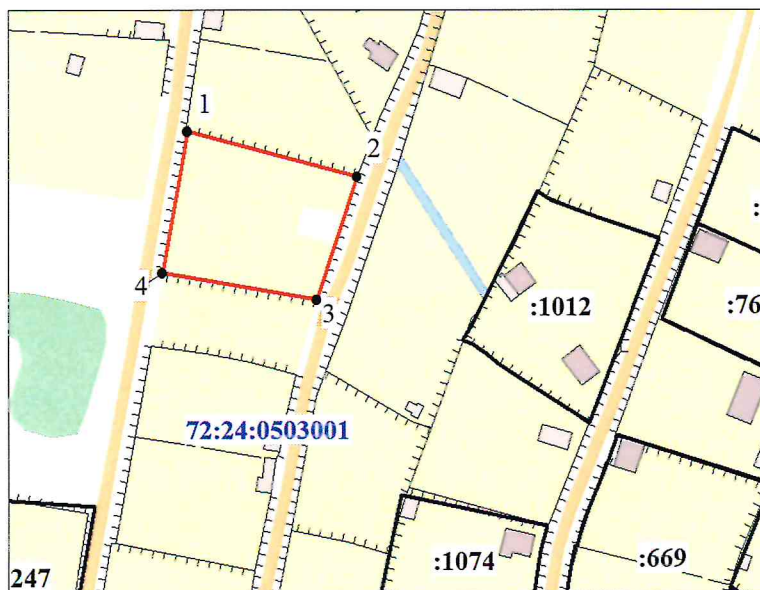

Масштаб 1: 1500

Условные обозначения:

- граница земельного участка, установленная в соответствии с федеральным законодательством, включенная в ЕГРН
- граница образуемого земельного участка
- :123 - обозначение кадастрового номера исходного земельного участка
- :3У1 - обозначение образуемого земельного участка
- зона с особыми условиями использования территории