


УТВЕРЖДЕНА

от _____ 202_г.№ _____

Схема расположения земельного участка или земельных участков
на кадастровом плане территории

Условный номер земельного участка		-
Площадь земельного участка (м ²)		1464
Обозначение характерных точек границ	Координаты, м (МСК № 2)	
	X	Y
1	2	3
1	450651.81	2539409.37
2	450630.04	2539445.33
3	450600.13	2539426.31
4	450622.41	2539391.19
1	-	-

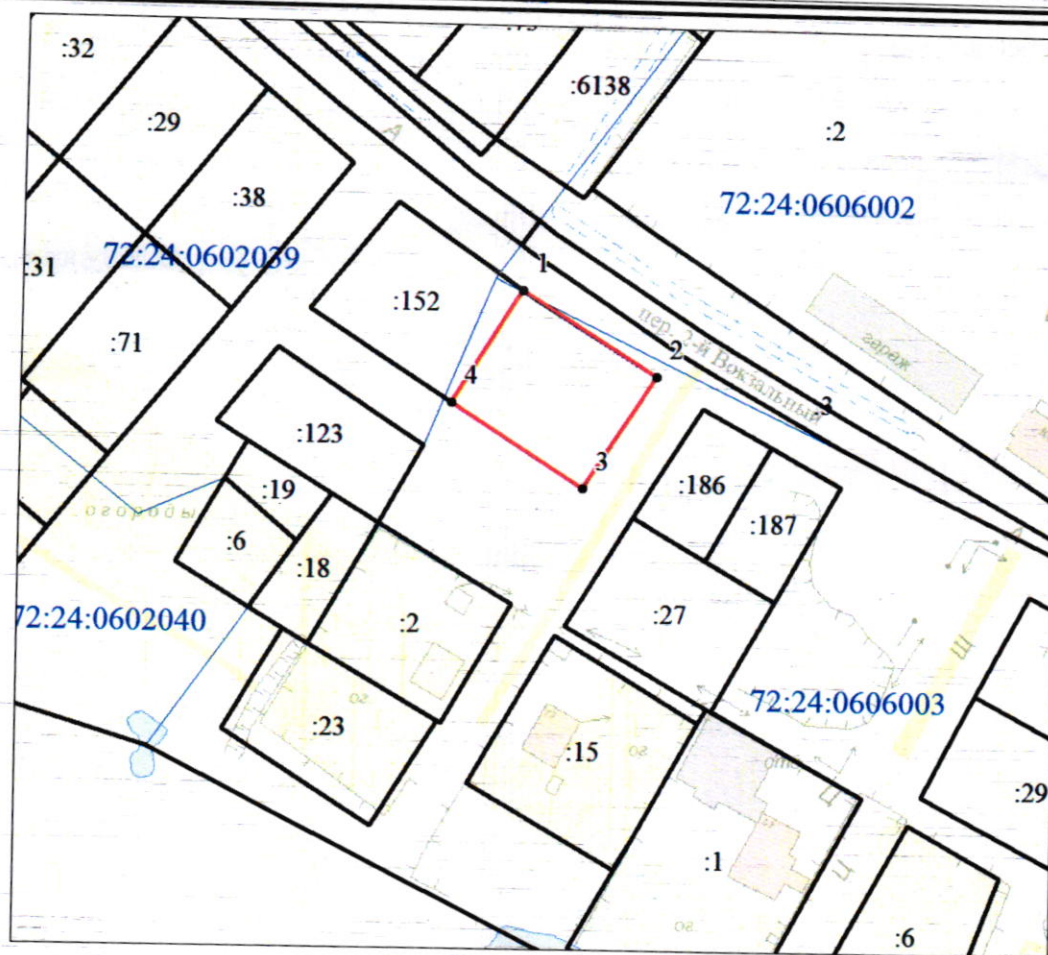

Масштаб 1 : 2000

Условные обозначения:

- граница земельного участка, установленная в соответствии с федеральным законодательством, включенная в ЕГРН
- граница образуемого земельного участка
- :123 - обозначение кадастрового номера исходного земельного участка
- :391 - обозначение образуемого земельного участка
- зона с особыми условиями использования территории

