


Утверждена
Приказом ДГЗ
Администрации г. Тобольска
от _____ № _____

Схема расположения земельного участка или земельных участков
на кадастровом плане территории

Условный номер земельного участка		-
Площадь земельного участка (м ²)		1000
Обозначение характерных точек границ	Координаты, м (МСК №2)	
	X	Y
1	2	3
1	451195.13	2537613.40
2	451184.45	2537662.04
3	451164.85	2537657.90
4	451175.48	2537609.17
1	-	-

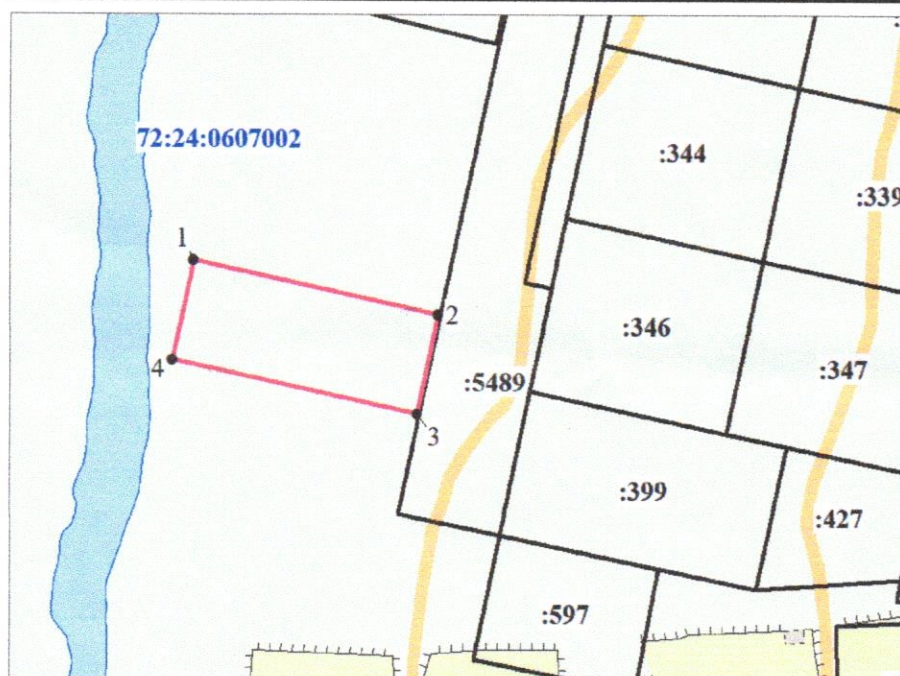

Масштаб 1: 1500

Условные обозначения:

- граница земельного участка, установленная в соответствии с федеральным законодательством, включенная в ЕГРН
- граница образуемого земельного участка
- :123 - обозначение кадастрового номера исходного земельного участка
- :3У1 - обозначение образуемого земельного участка
- зона с особыми условиями использования территории