


Утверждена

от _____ № _____

Схема расположения земельного участка или земельных участков
на кадастровом плане территории

Условный номер земельного участка	-	
Площадь земельного участка (м ²)	888	
Обозначение характерных точек границ	Координаты, м (МСК № 2)	
	X	Y
1	2	3
1	459019.91	2545411.90
2	459043.29	2545434.17
3	459028.69	2545449.83
4	459029.11	2545450.24
5	459024.48	2545454.73
6	459001.49	2545431.65
1	-	-

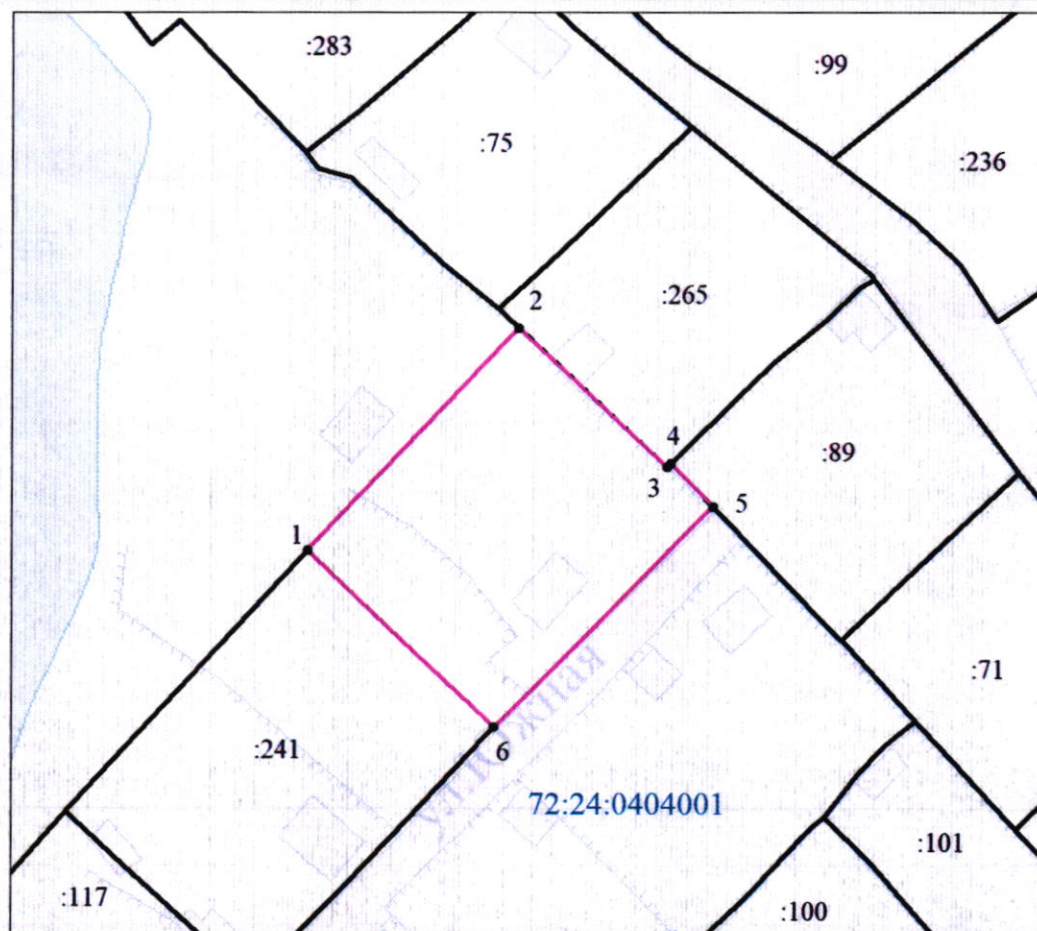

Масштаб 1 : 800

Условные обозначения:

- граница земельного участка, установленная в соответствии с федеральным законодательством, включённая в ЕГРН
- граница образуемого земельного участка
- :123 - обозначение кадастрового номера исходного земельного участка
- :391 - обозначение образуемого земельного участка
- зона с особыми условиями использования территории