


Утверждена
Приказом ДГЗ
Администрации г. Тобольска
от _____ № _____

Схема расположения земельного участка или земельных участков
на кадастровом плане территории

Условный номер земельного участка		-
Площадь земельного участка (м²)		1000
Обозначение характерных точек границ	Координаты, м (МСК №2)	
	X	Y
1	2	3
1	451556.16	2537709.98
2	451549.01	2537744.35
3	451521.35	2537737.34
4	451528.48	2537703.02
1	-	-

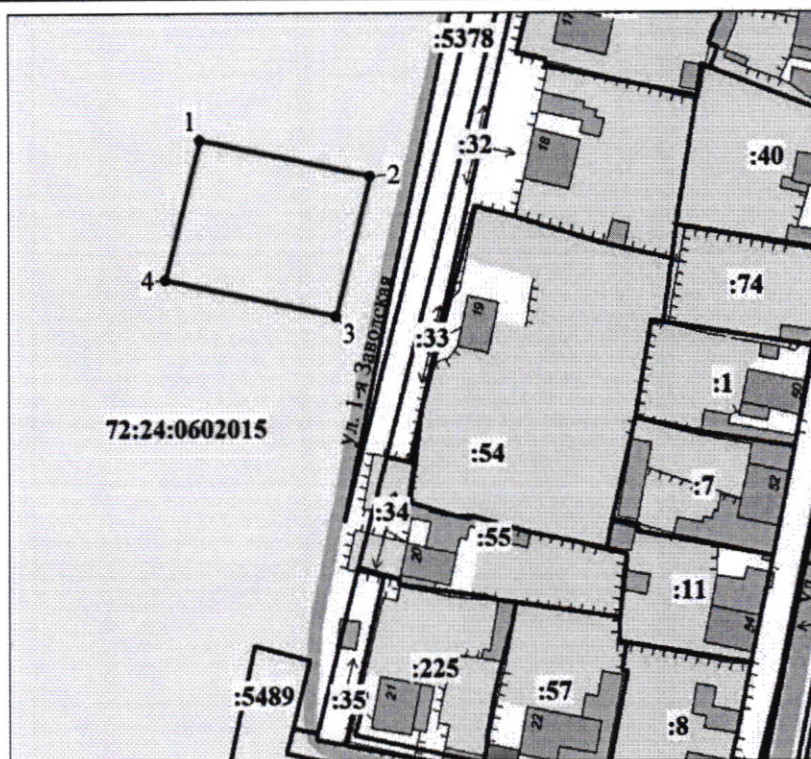

Масштаб 1: 1500

Условные обозначения:

- граница земельного участка, установленная в соответствии с федеральным законодательством, включенная в ЕГРН
- граница образуемого земельного участка
- :123 - обозначение кадастрового номера исходного земельного участка
- :ЗУ1 - обозначение образуемого земельного участка
- - зона с особыми условиями использования территории