


Утверждена
Приказом ДГЗ
Администрации г. Тобольска
от _____ № _____

Схема расположения земельного участка или земельных участков
на кадастровом плане территории

Условный номер земельного участка	-	
Площадь земельного участка (м ²)	1100	
Обозначение характерных точек границ	Координаты, м (МСК ТО)	
	X	Y
1	2	3
1	444351.35	2545178.63
2	444362.26	2545197.42
3	444330.05	2545216.15
4	444327.70	2545212.06
5	444313.70	2545187.65
6	444329.77	2545179.27
1	-	-

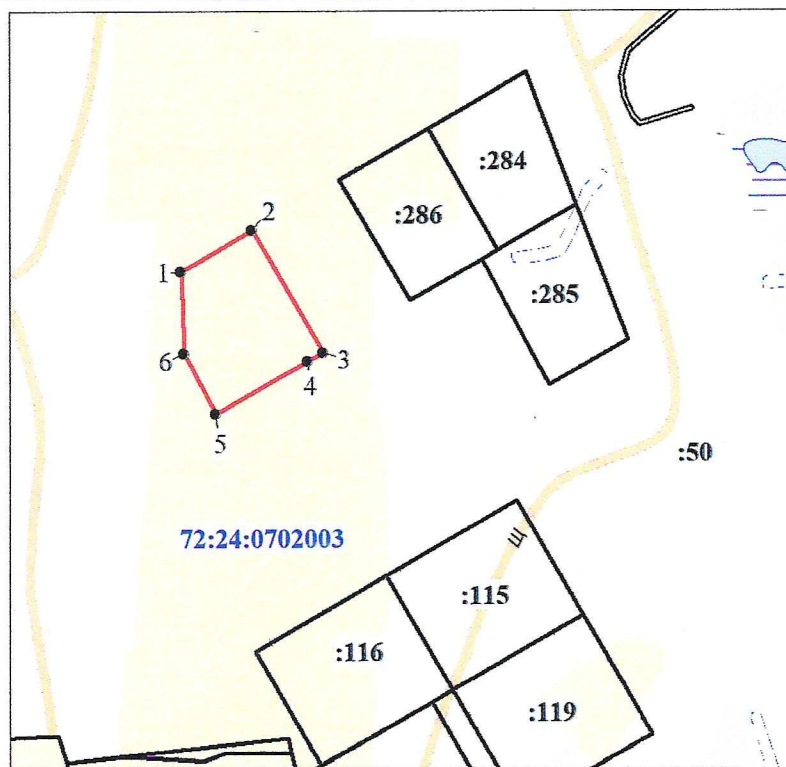

Масштаб 1: 2000

Условные обозначения:

- граница земельного участка, установленная в соответствии с федеральным законодательством, включённая в ЕГРН
- граница образуемого земельного участка
- :123 - обозначение кадастрового номера исходного земельного участка
- :3У1 - обозначение образуемого земельного участка
- - зона с особыми условиями использования территории