


Утверждена
Приказом ДГЗ
Администрации г. Тобольска
от _____ № _____

Схема расположения земельного участка или земельных участков
на кадастровом плане территории

Условный номер земельного участка		-
Площадь земельного участка (м ²)		1000
Обозначение характерных точек границ	Координаты, м (МСК ТО)	
	X	Y
1	2	3
1	444362.26	2545197.42
2	444375.57	2545220.63
3	444343.65	2545239.52
4	444341.14	2545235.20
5	444330.05	2545216.15
1	-	-

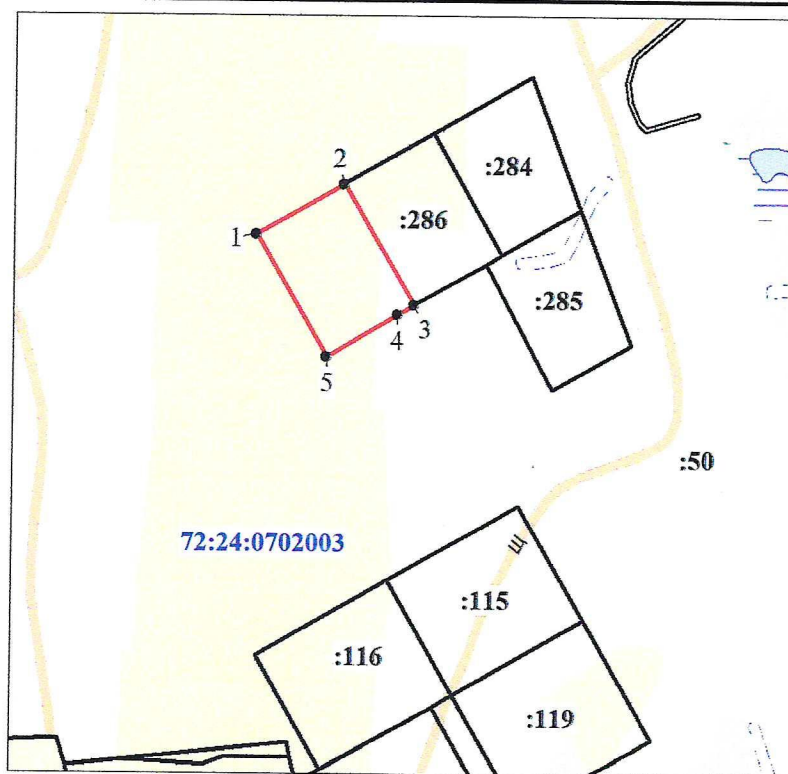

Масштаб 1: 2000

Условные обозначения:

- граница земельного участка, установленная в соответствии с федеральным законодательством, включенная в ЕГРН
- граница образуемого земельного участка
- :123 - обозначение кадастрового номера исходного земельного участка
- :ЗУ1 - обозначение образуемого земельного участка
- - зона с особыми условиями использования территории