


Утверждена
Приказом ДГЗ
Администрации г. Тобольска
от _____ № _____

Схема расположения земельного участка или земельных участков
на кадастровом плане территории

Условный номер земельного участка	-	
Площадь земельного участка (м ²)	1000	
Обозначение характерных точек границ	Координаты, м (МСК ТО)	
	X	Y
1	2	3
1	444313.70	2545187.65
2	444327.70	2545212.06
3	444295.71	2545228.77
4	444282.75	2545203.67
1	-	-

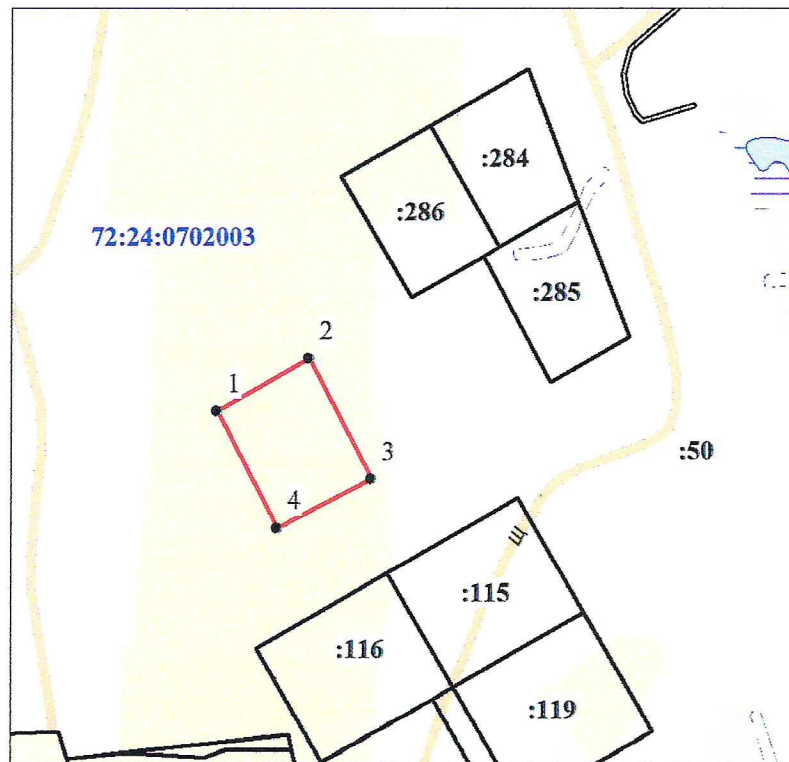

Масштаб 1: 2000

Условные обозначения:

- граница земельного участка, установленная в соответствии с федеральным законодательством, включенная в ЕГРН
- граница образуемого земельного участка
- :123 - обозначение кадастрового номера исходного земельного участка
- :3У1 - обозначение образуемого земельного участка
- - зона с особыми условиями использования территории