


Утверждена  
Приказом ДГЗ  
Администрации г. Тобольска  
от \_\_\_\_\_ № \_\_\_\_\_

Схема расположения земельного участка или земельных участков  
на кадастровом плане территории

Условный номер земельного участка		-
Площадь земельного участка (м <sup>2</sup> )		1000
Обозначение характерных точек границ	Координаты, м (МСК ТО)	
	X	Y
1	2	3
1	444327.70	2545212.06
2	444330.05	2545216.15
3	444341.14	2545235.20
4	444308.46	2545253.37
5	444295.71	2545228.77
1	-	-

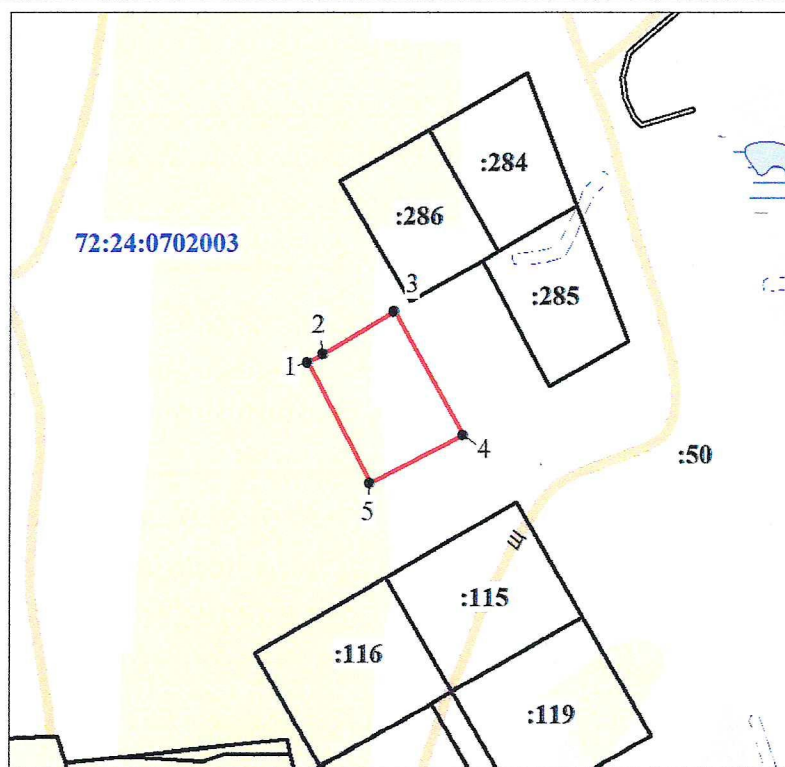

Масштаб 1: 2000

Условные обозначения:

- граница земельного участка, установленная в соответствии с федеральным законодательством, включенная в ЕГРН
- граница образуемого земельного участка
- :123 - обозначение кадастрового номера исходного земельного участка
- :3У1 - обозначение образуемого земельного участка
- - зона с особыми условиями использования территории