


Схема расположения земельного участка или земельных участков  
на кадастровом плане территории

Условный номер земельного участка	-	
Площадь земельного участка (м <sup>2</sup> )	1207	
Обозначение характерных точек границ	Координаты, м (МСК № 2)	
	X	Y
1	2	3
1	451413.07	2540403.95
2	451420.91	2540430.50
3	451422.46	2540433.79
4	451423.31	2540438.19
5	451388.64	2540445.44
6	451380.94	2540411.34
1	-	-

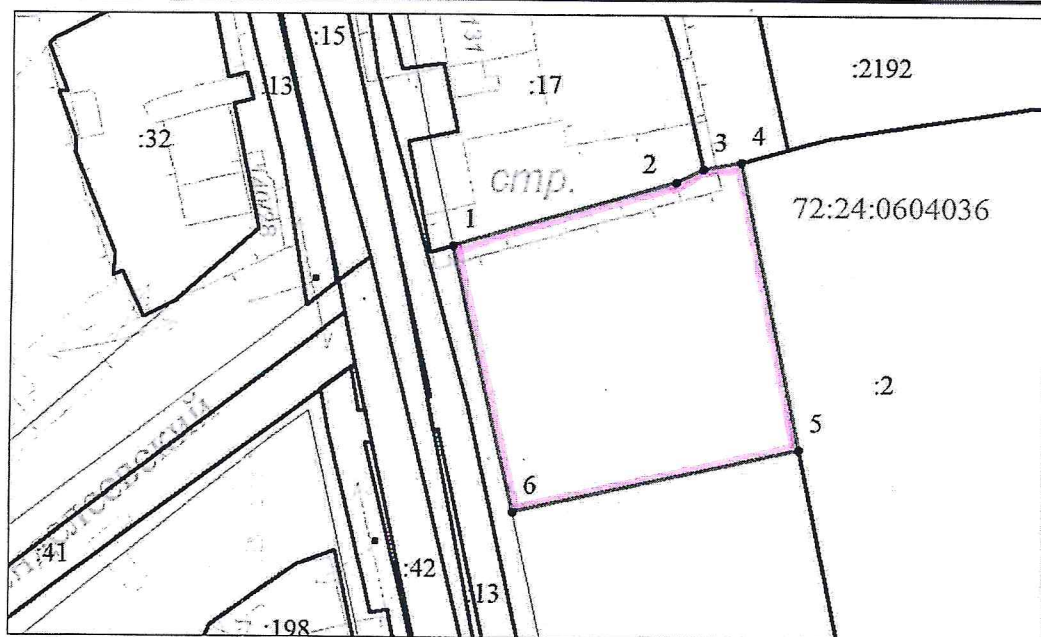

Масштаб 1 : 900

Условные обозначения:

- граница земельного участка, установленная в соответствии с федеральным законодательством, включенная в ЕГРН
- граница образуемого земельного участка
- :123 - обозначение кадастрового номера исходного земельного участка
- :3У1 - обозначение образуемого земельного участка
- - зона с особыми условиями использования территории