


Схема расположения земельного участка или земельных участков на кадастровом плане территории

Условный номер земельного участка -

Площадь земельного участка - 605 кв.м.

Обозначение характерных точек границ	Координаты, м (МСК-2 ТО)	
	X	Y
1	457692.59	2545727.86
2	457675.34	2545752.92
3	457659.39	2545740.56
4	457676.56	2545716.31

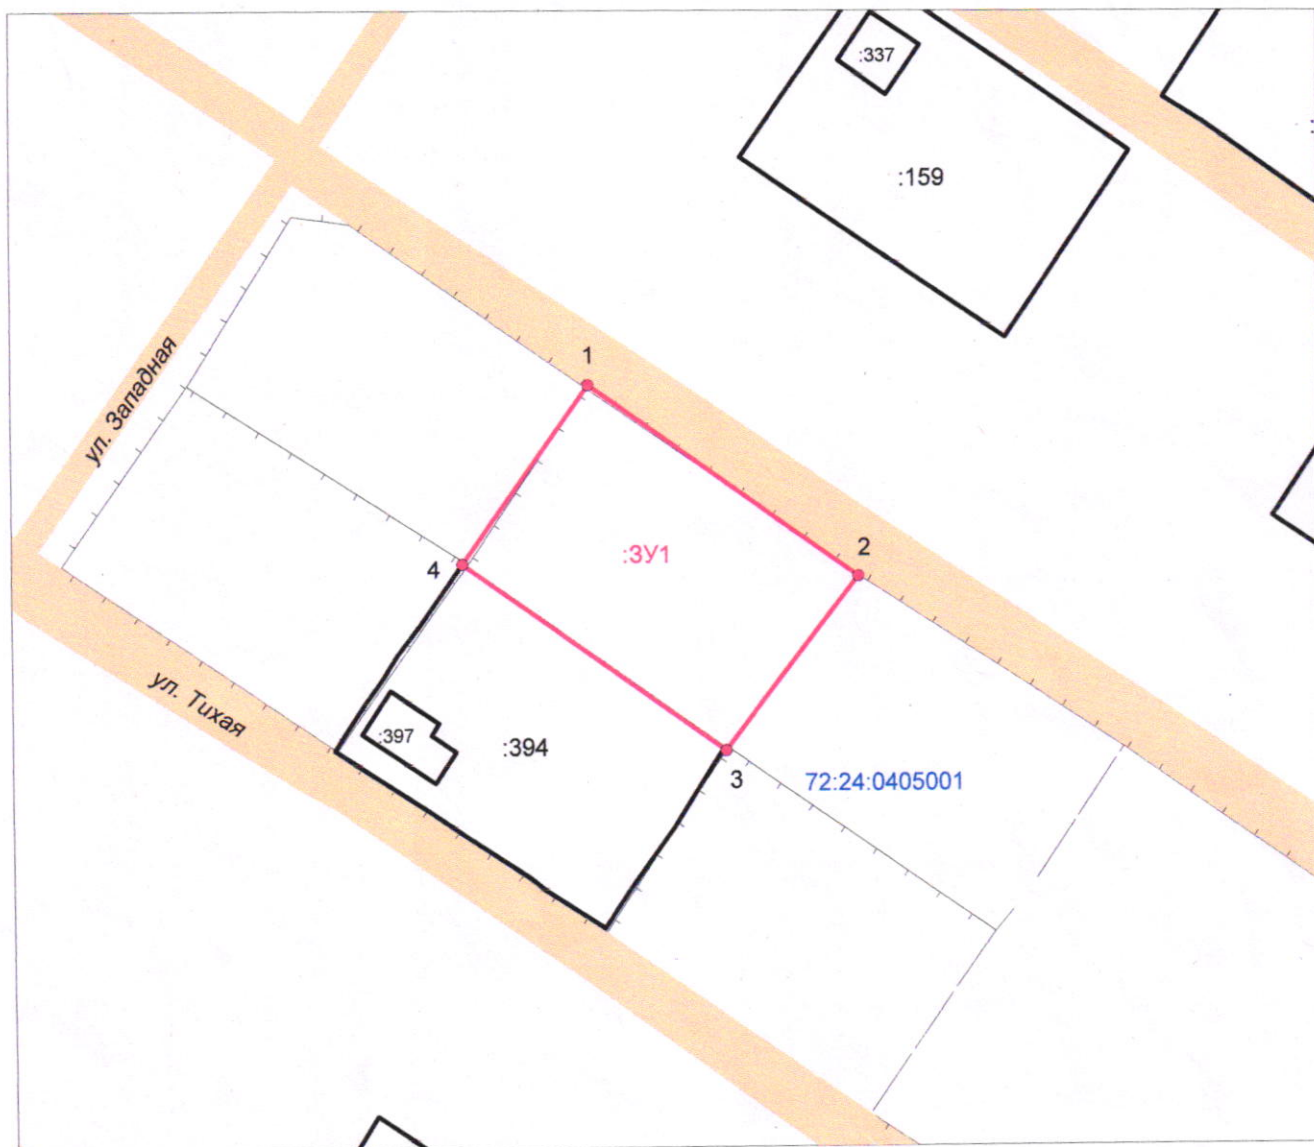

Масштаб 1:700

УСЛОВНЫЕ ОБОЗНАЧЕНИЯ:

- граница земельного участка, установленная в соответствии с федеральным законодательством, включенным в ГКН
- граница образуемого земельного участка
- :123 - обозначение кадастрового номера исходного земельного участка
- :3У1 - обозначение земельного участка
- зона с особыми условиями использования территории