


УТВЕРЖДЕНА

от _____ № _____

Схема расположения земельного участка или земельных участков
на кадастровом плане территории

Условный номер земельного участка		
Площадь земельного участка (м²) 1200		
Обозначение характерных точек границ	Координаты , м (МСК №2)	
	X	Y
1	2	3
1	457 469,48	2 545 729,86
2	457 453,25	2 545 754,61
3	457 419,51	2 545 732,17
4	457 435,86	2 545 707,39
1	457 469,48	2 545 729,86

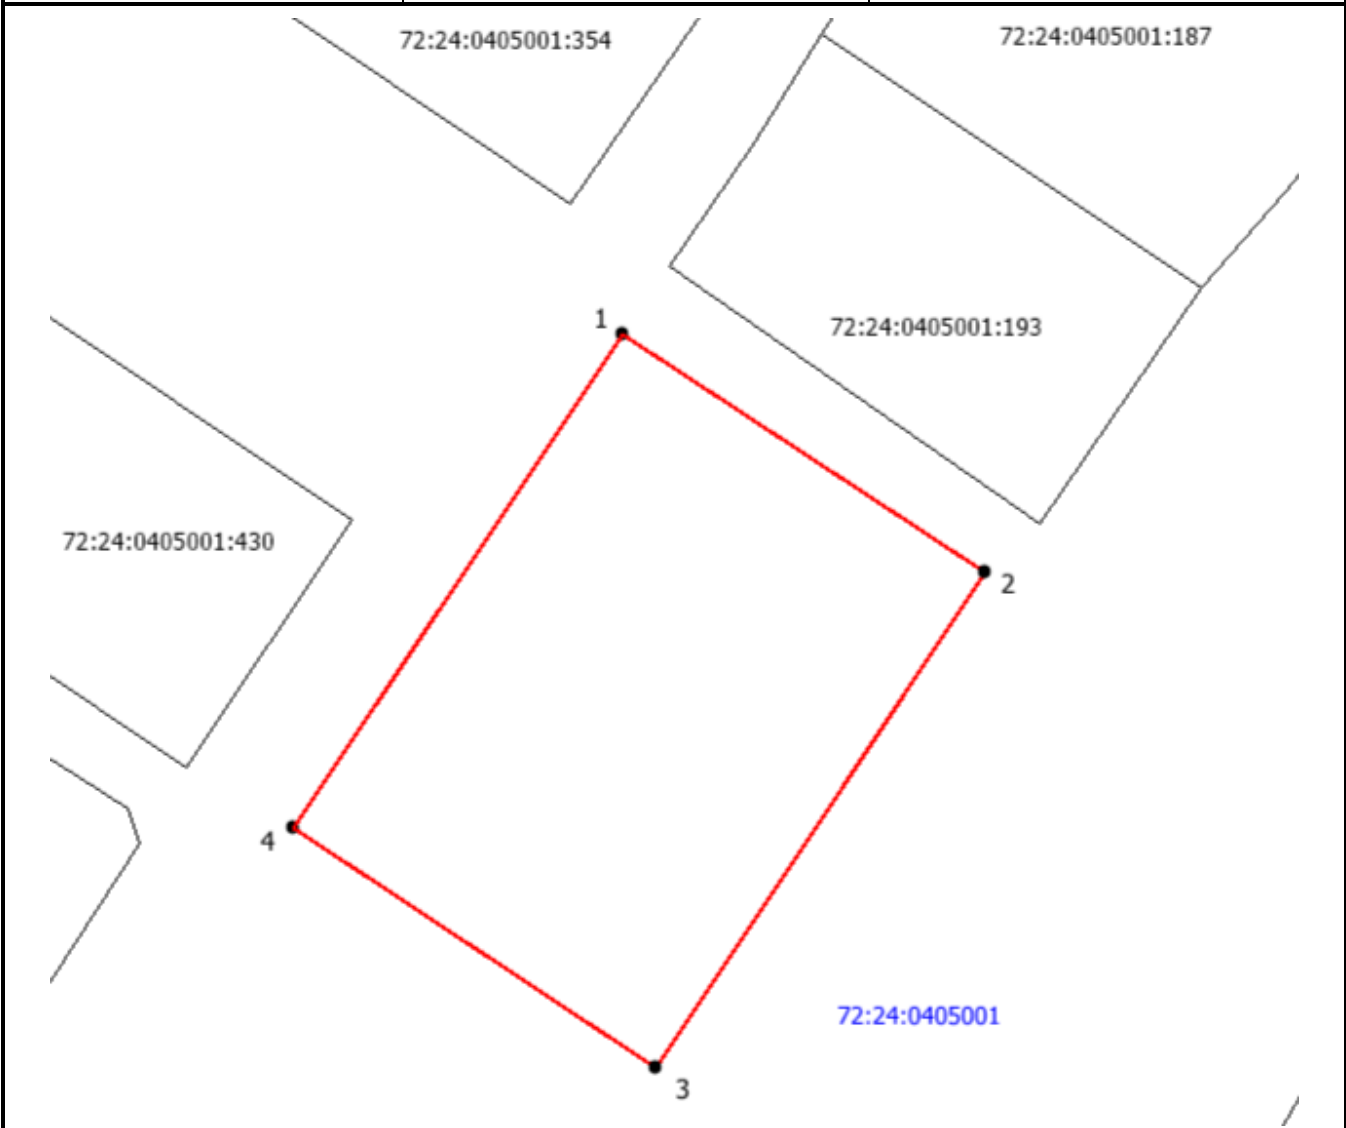

Масштаб 1 : 500

- Условные обозначения:**
- граница земельного участка, установленная в соответствии с федеральным законодательством, включённая в ГКН
 - граница образуемого земельного участка
 - :123 - обозначение кадастрового номера исходного земельного участка
 - :3У1 - обозначение образуемого земельного участка
 - - зона с особыми условиями использования территории