


Схема расположения земельного участка или земельных участков
на кадастровом плане территории

Условный номер земельного участка		-
Площадь земельного участка (м ²)		1073
Обозначение характерных точек границ	Координаты, м (МСК № 2)	
	X	Y
1	2	3
1	458722.10	2545090.90
2	458743.95	2545111.76
3	458726.89	2545131.13
4	458721.00	2545125.88
5	458718.25	2545123.04
6	458717.56	2545121.89
7	458709.94	2545114.44
8	458703.64	2545108.64
9	458688.70	2545093.70
1	-	-

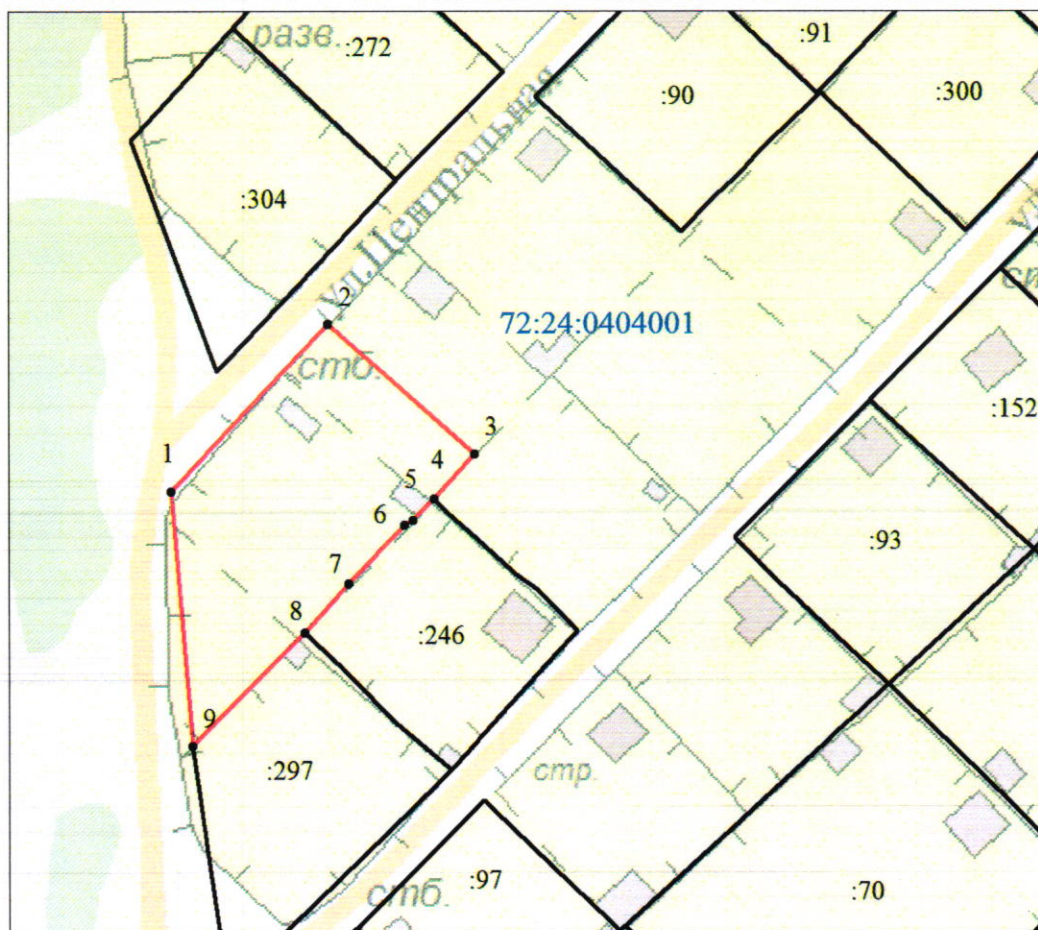

Масштаб 1 : 1000

Условные обозначения:

- граница земельного участка, установленная в соответствии с федеральным законодательством, включенная в ЕГРН
- граница образуемого земельного участка
- обозначение кадастрового номера исходного земельного участка
- обозначение образуемого земельного участка
- зона с особыми условиями использования территории