


Схема расположения земельного участка или земельных участков  
на кадастровом плане территории

Условный номер земельного участка		-
Площадь земельного участка (м <sup>2</sup> )		1031
Обозначение характерных точек границ	Координаты, м (МСК № 2)	
	X	Y
1	2	3
1	458923.69	2545400.35
2	458905.98	2545382.03
3	458923.28	2545364.55
4	458952.87	2545392.69
5	458934.68	2545410.73
1	-	-

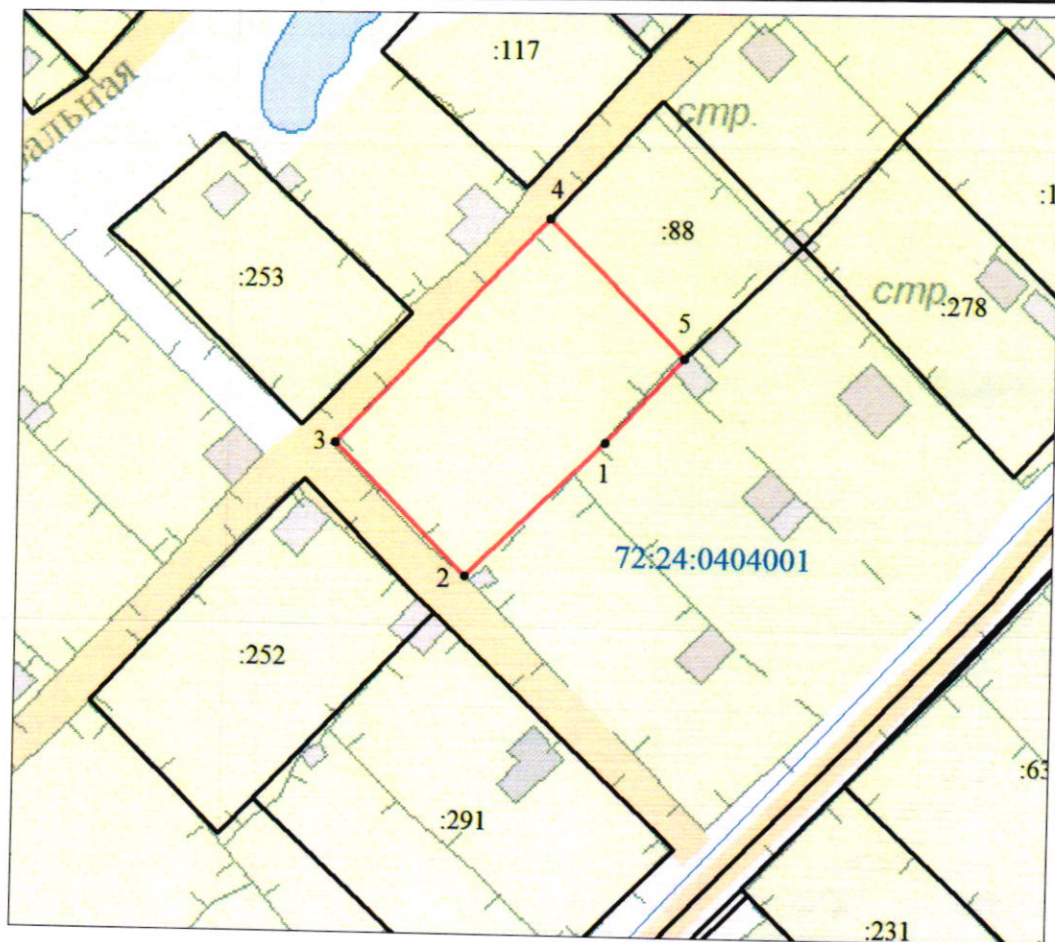

Масштаб 1 : 1000

Условные обозначения:

- граница земельного участка, установленная в соответствии с федеральным законодательством, включенная в ЕГРН
- граница образуемого земельного участка
- :123 - обозначение кадастрового номера исходного земельного участка
- :301 - обозначение образуемого земельного участка
- зона с особыми условиями использования территории