


Схема расположения границ публичного сервитута

Строительство объектов электросетевого хозяйства, их неотъемлемых технологических частей, необходимых для подключения (технологического присоединения) к сетям инженерно-технического обеспечения "ВЛ 0,4 кВ от оп.№31 ВЛ 0,4 кВ Быт-2 от ТП-10/0,4 кВ №2821"

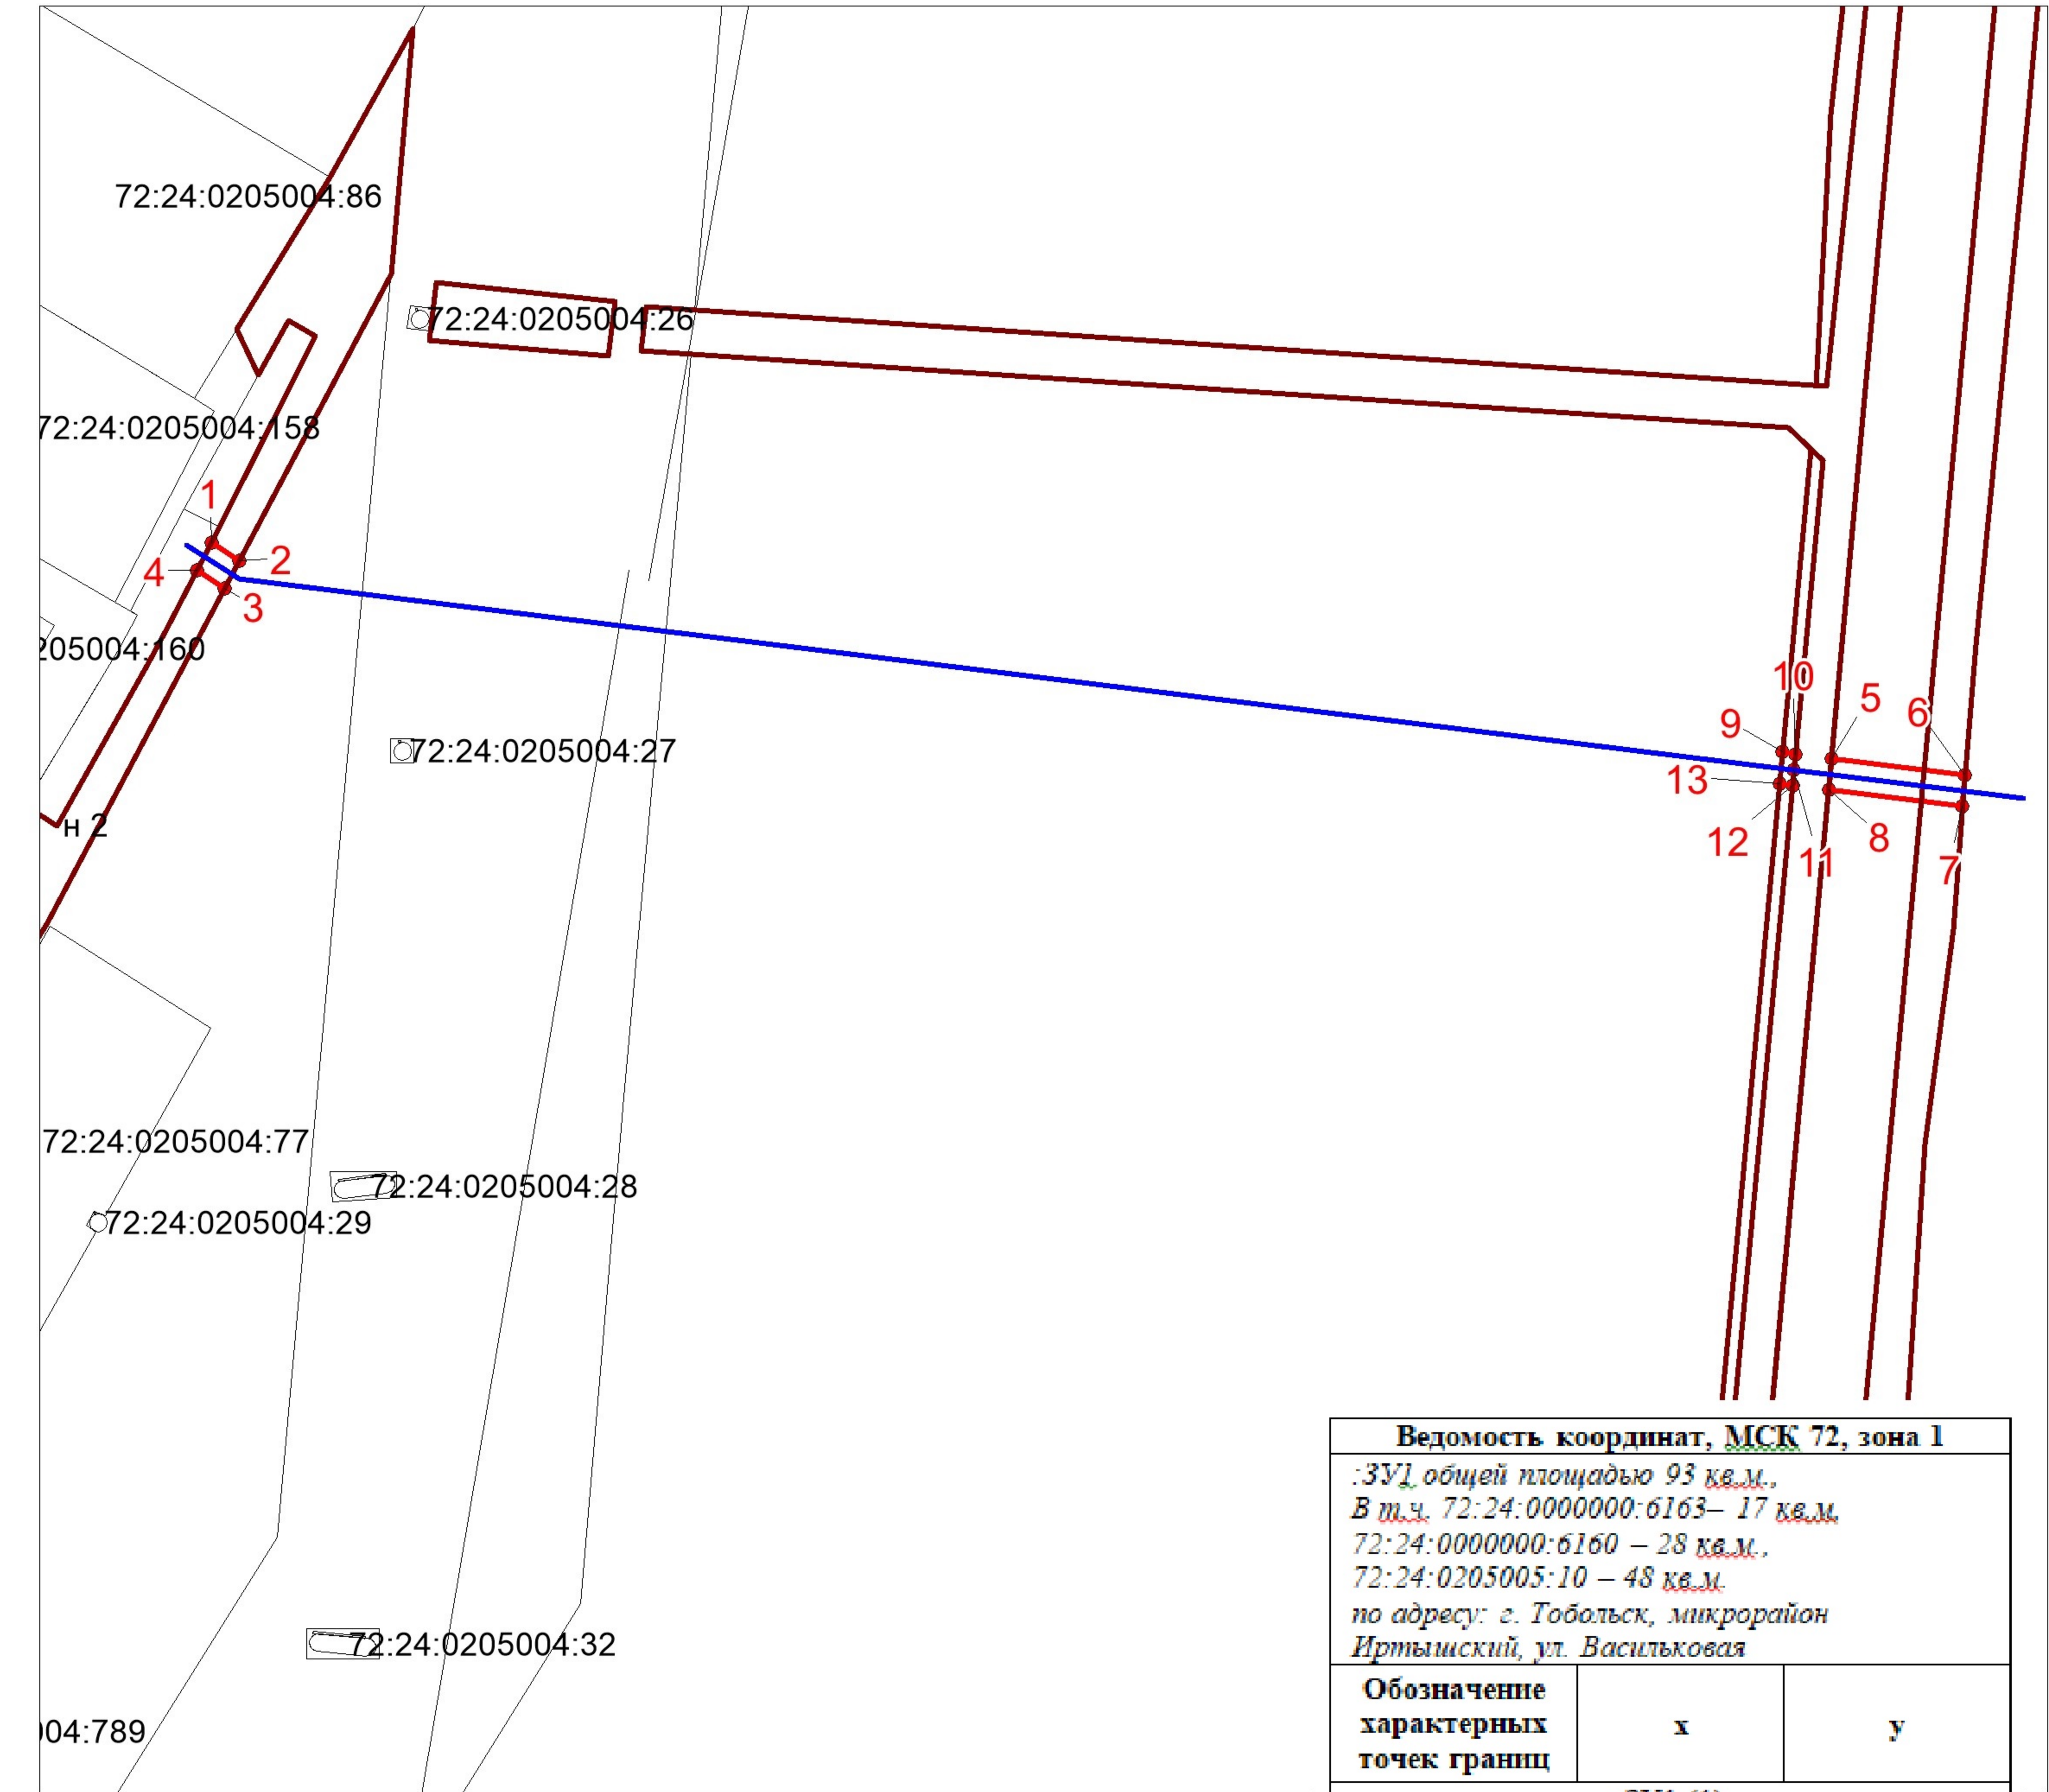

Масштаб 1:1300

Условные обозначения:

72:24:0000000 - кадастровый квартал

72:24:0000000:6163 - кадастровый номер земельного участка

- проектные границы публичного сервитута

- проектируемое местоположение ЛЭП

- граница земельного участка, в отношении которого испрашивается публичный сервитут

- границы земельных участков по сведениям ЕГРН

1 - обозначение характерной точки границ ПС

Ведомость координат, МСК 72, зона 1		
:ЗУ1 общей площадью 93 кв.м.		
В т.ч. 72:24:0000000:6163 – 17 кв.м.		
72:24:0000000:6160 – 28 кв.м.		
72:24:0205005:10 – 48 кв.м.		
по адресу: г. Тобольск, микрорайон Иртышский, ул. Васильковая		
Обозначение характерных точек границ	x	y
:ЗУ1 (1)		
н1	462167,67	2539407,20
н2	462165,36	2539410,72
н3	462161,81	2539408,84
н4	462164,11	2539405,34
н1	462167,67	2539407,20
:ЗУ1 (2)		
н5	462140,13	2539613,54
н6	462138,04	2539630,52
н7	462134,05	2539630,19
н8	462136,14	2539613,17
н5	462140,13	2539613,54
:ЗУ1 (3)		
н9	462140,96	2539607,32
н10	462140,69	2539608,93
н11	462138,75	2539608,75
н12	462136,71	2539608,56
н13	462136,91	2539606,94
н9	462140,96	2539607,32