


**Схема расположения границ публичного сервитута
для строительства объектов электросетевого хозяйства, их неотъемлемых технологических
частей, если указанные объекты являются объектами подключения (технологического
присоединения) к сетям инженерно-технического обеспечения. Для размещения линейного
объекта: ВЛ-0,4кВ ТП-10/0,4кВ №374 ф. «Прибыльского»**

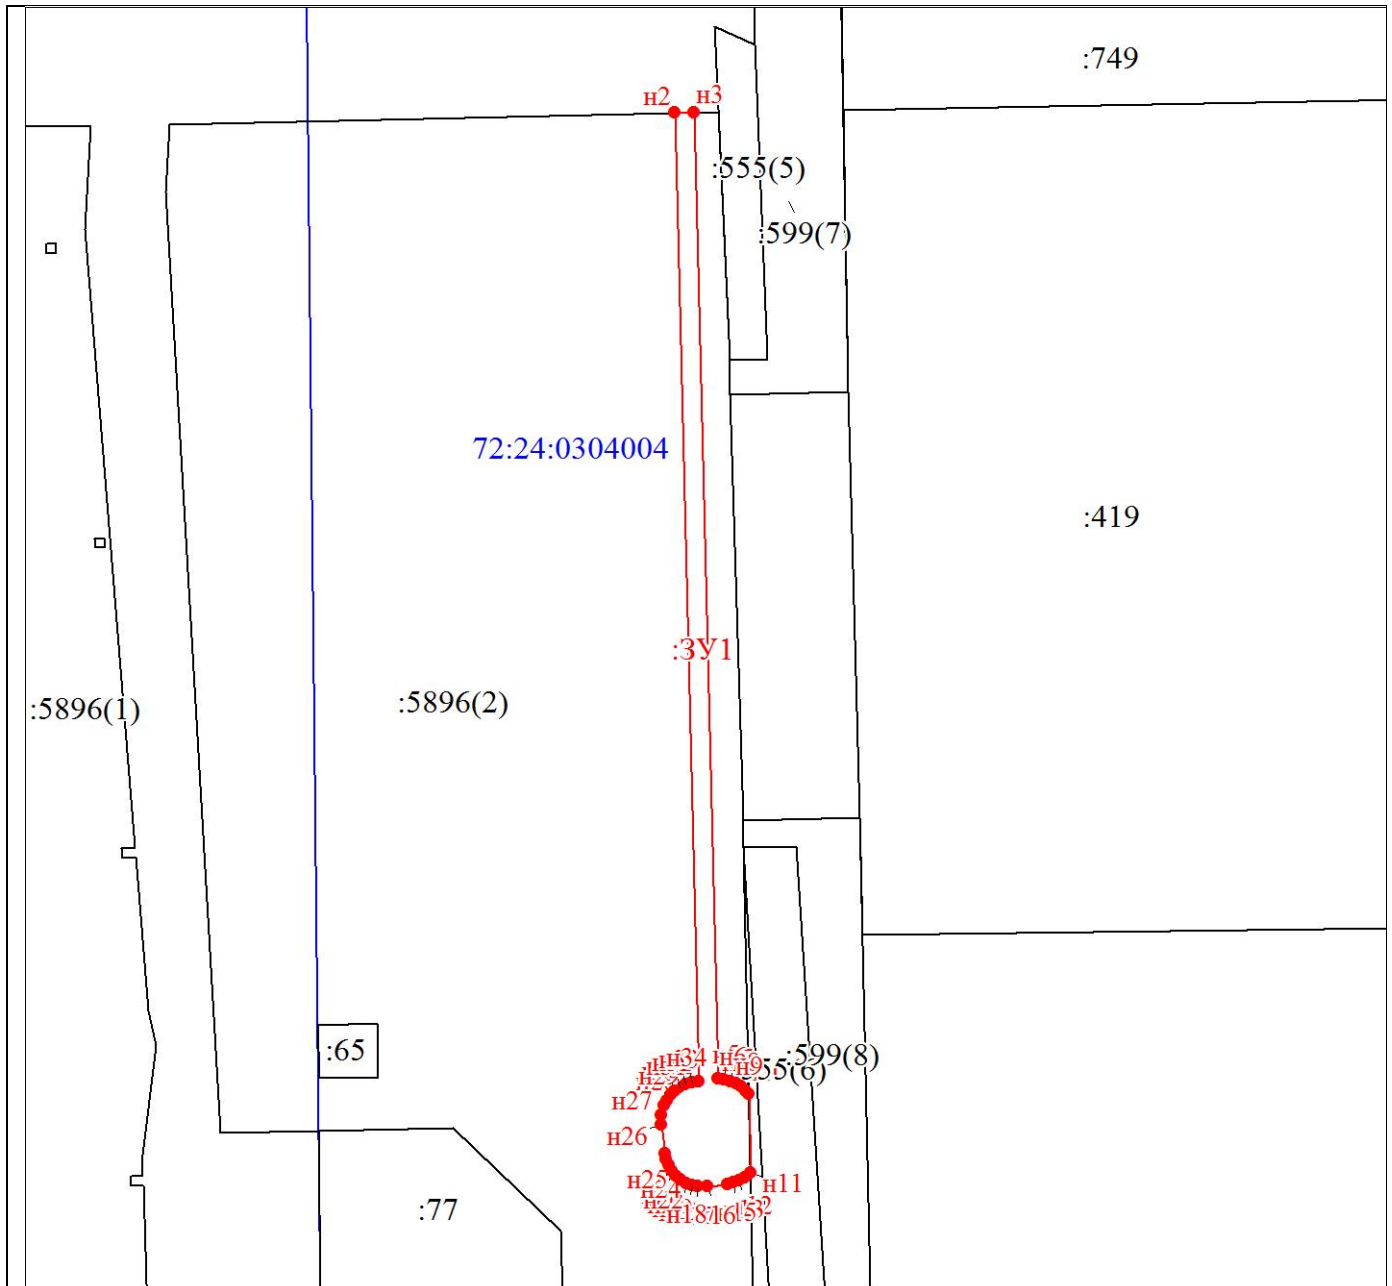

МСК-72, зона 3

Масштаб 1:800

Условные обозначения:

Часть границы, местоположение которой определено при выполнении
кадастровых работ
Надписи вновь образованного земельного участка

Часть границы, сведения ЕГРН о которой позволяют однозначно
определить ее положение на местности
Надписи кадастрового номера земельного участка

Граница кадастрового квартала

Обозначение кадастрового квартала

<1> Часть 3 статьи 18.1 Федерального закона от 30 декабря 2015 г. N 431-ФЗ "О геодезии, картографии и пространственных данных и о внесении изменений в отдельные законодательные акты Российской Федерации", пункт 1 Положения о федеральной государственной географической информационной системе "Единая цифровая платформа "Национальная система пространственных данных", утвержденного постановлением Правительства Российской Федерации от 7 июня 2022 г. N 1040.

Условный номер земельного участка : <u>3У1</u> (указывается в случае, если предусматривается образование двух и более земельных участков)		
Площадь земельного участка <u>297 м²</u> (указывается проектная площадь образуемого земельного участка, вычисленная с использованием федеральной государственной географической информационной системы, обеспечивающей функционирование национальной системы пространственных данных, которой является федеральная государственная географическая информационная система "Единая цифровая платформа "Национальная система пространственных данных" <1> (далее - информационная система), или иных технологических и программных средств с округлением до 1 квадратного метра. Указанное значение площади земельного участка может быть уточнено при проведении кадастровых работ не более чем на десять процентов)		
Обозначение характерных точек границ	Координаты, м (указываются в случае подготовки схемы расположения земельного участка с использованием технологических и программных средств, в том числе размещенных на официальном сайте. Значения координат, полученные с использованием указанных технологических и программных средств, указываются с округлением до 0,01 метра)	
	X	Y
1	2	3
1	458587.64	2540833.92
2	458690.11	2540831.38
3	458690.15	2540833.38
4	458588.00	2540835.91
5	458587.84	2540836.57
6	458587.70	2540837.22
7	458587.46	2540837.83
8	458587.12	2540838.40
9	458586.69	2540838.90
10	458586.37	2540839.17
11	458578.05	2540839.35
12	458577.52	2540838.77
13	458577.18	2540838.20
14	458576.94	2540837.59
15	458576.81	2540836.94
16	458576.55	2540834.83
17	458576.55	2540833.84
18	458576.69	2540833.19
19	458576.93	2540832.58
20	458577.27	2540832.01
21	458577.70	2540831.51
22	458578.20	2540831.08
23	458578.77	2540830.74
24	458579.38	2540830.50
25	458580.03	2540830.37
26	458583.12	2540829.99
27	458584.11	2540829.99
28	458585.07	2540830.24
29	458585.66	2540830.53
30	458586.20	2540830.91
31	458586.67	2540831.38
32	458587.05	2540831.92
33	458587.34	2540832.51
34	458587.53	2540833.15
1	458587.64	2540833.92

Согласовано:

Заместитель директора Департамента
градостроительства и землепользования,
начальник Управления землепользования _____ **И.С. Устинова** _____ 2025г.

Согласовано:

Заместитель директора Департамента
градостроительства и землепользования,
начальник Управления градостроительства _____ 2025г.