


Схема расположения границ публичного сервитута

Строительство объектов электросетевого хозяйства, их неотъемлемых технологических частей, необходимых для подключения (технологического присоединения) к сетям инженерно-технического обеспечения «ВЛ 10 кВ от оп. № 15 (отпайка на КТП № 2940) ВЛ 10 кВ Ягодный; ТП 10/0,4 кВ 100 кВА № 4078; ВЛ 0,4 кВ от РУ 0,4 кВ ТП 10/0,4 кВ № 4078»

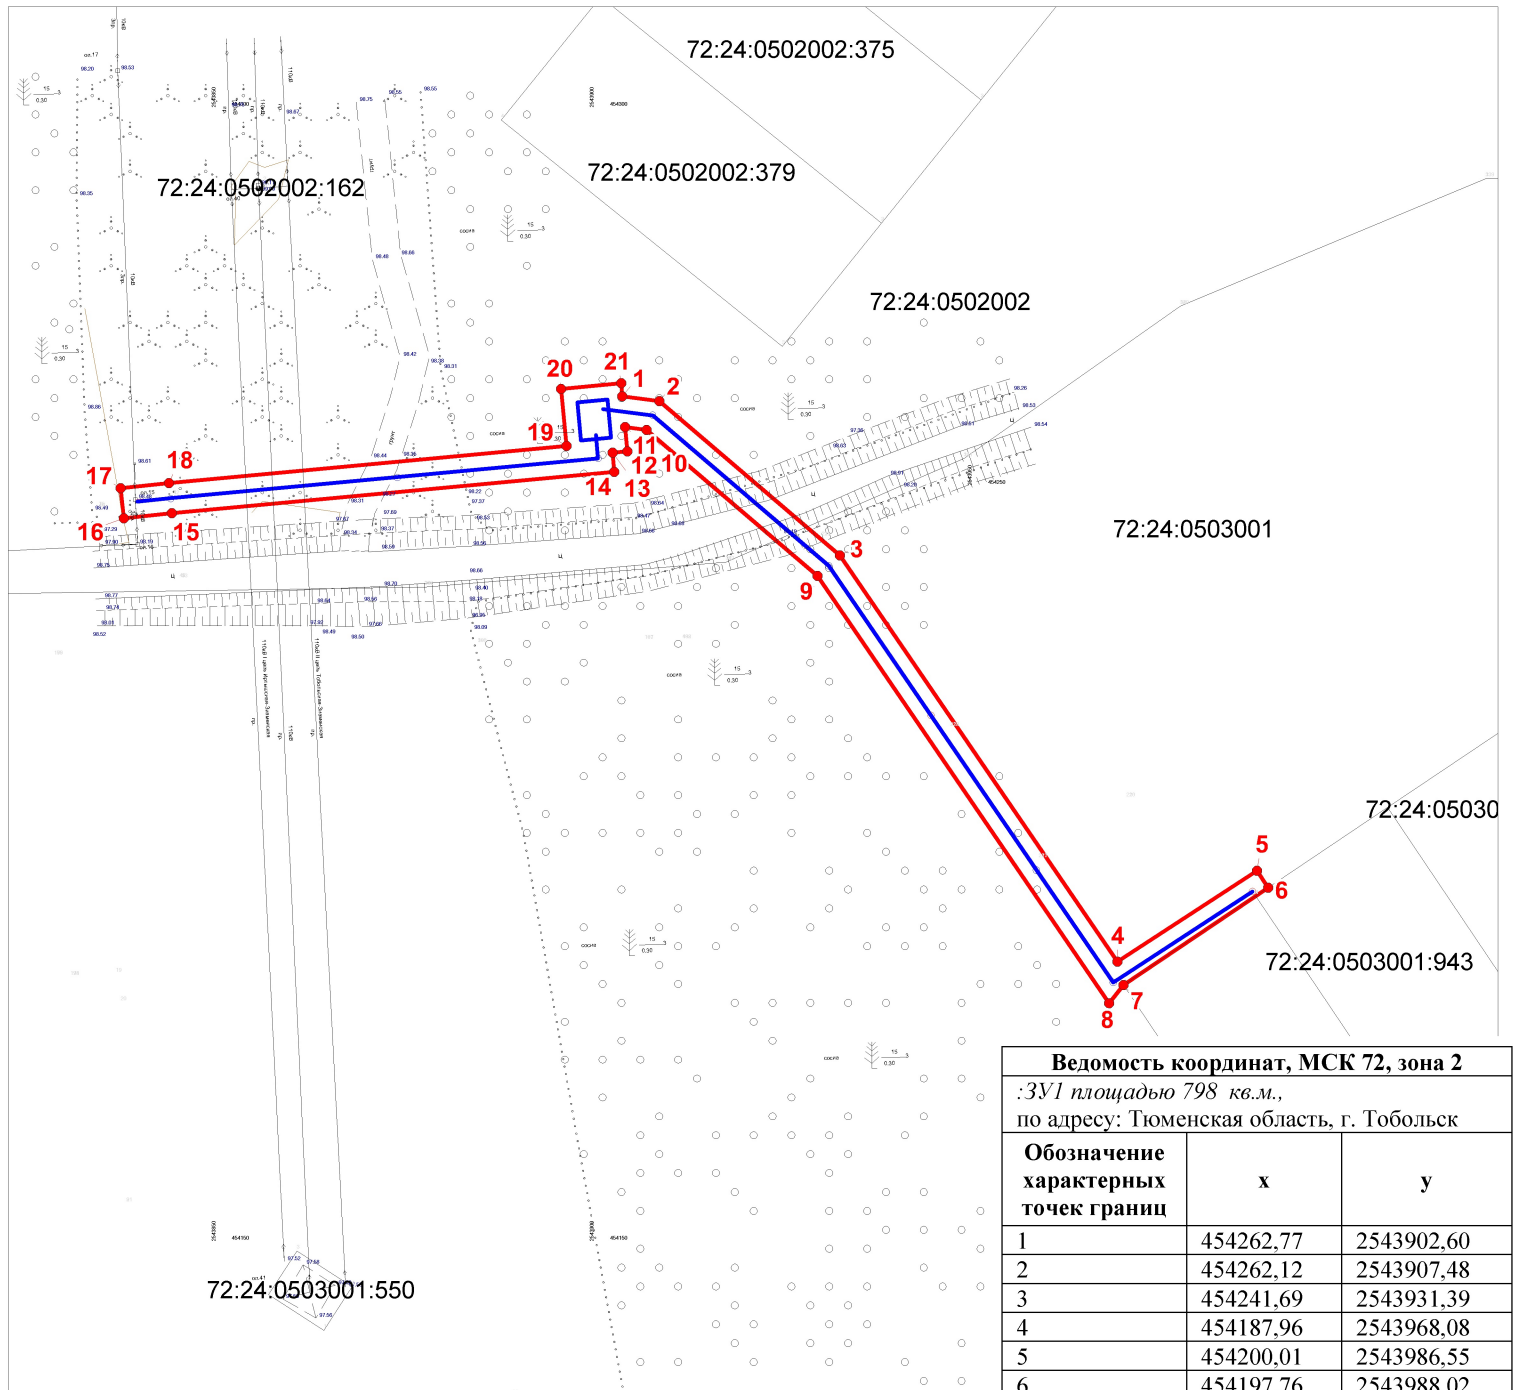

Масштаб 1:1000

Условные обозначения:

72:24:0502002 - кадастровый квартал

:1019 - кадастровый номер земельного участка

- проектные границы публичного сервитута

- направление проектируемой трассы

 - граница земельного участка, в отношении которого испрашивается публичный сервитут
 - границы земельных участков по сведениям ЕГРН

- обозначение характерной точки границ ПС

Ведомость координат, МСК 72, зона 2

:ЗУ1 площадью 798 кв.м.,

по адресу: Тюменская область, г. Тобольск

Обозначение характерных точек границ	x	y
1	454262,77	2543902,60
2	454262,12	2543907,48
3	454241,69	2543931,39
4	454187,96	2543968,08
5	454200,01	2543986,55
6	454197,76	2543988,02
7	454184,90	2543968,90
8	454182,46	2543966,98
9	454238,99	2543928,39
10	454258,31	2543905,78
11	454258,68	2543902,97
12	454255,48	2543903,26
13	454255,29	2543901,30
14	454252,75	2543901,51
15	454247,28	2543843,02
16	454246,63	2543836,64
17	454250,61	2543836,24
18	454251,26	2543842,62
19	454256,18	2543895,20
20	454263,73	2543894,51
21	454264,49	2543902,44
1	454262,77	2543902,60