


**Схема расположения границ публичного сервитута
 для строительства объектов электросетевого хозяйства, их неотъемлемых
 технологических частей, если указанные объекты являются объектами подключения
 (технологического присоединения) к сетям инженерно-технического обеспечения.
 Для размещения линейного объекта: ВЛ-0,4кВ ТП-293 ф. «№2 Кузнецова»**

Условный номер земельного участка :ЗУ1		
Площадь земельного участка (м ²) 21		
Обозначение характерных точек границ	Координаты , м (МСК №2)	
	X	Y
1	453 191,19	2 543 175,40
2	453 192,40	2 543 175,35
3	453 192,40	2 543 174,28
4	453 185,12	2 543 163,25
5	453 183,91	2 543 164,16
1	453 191,19	2 543 175,40

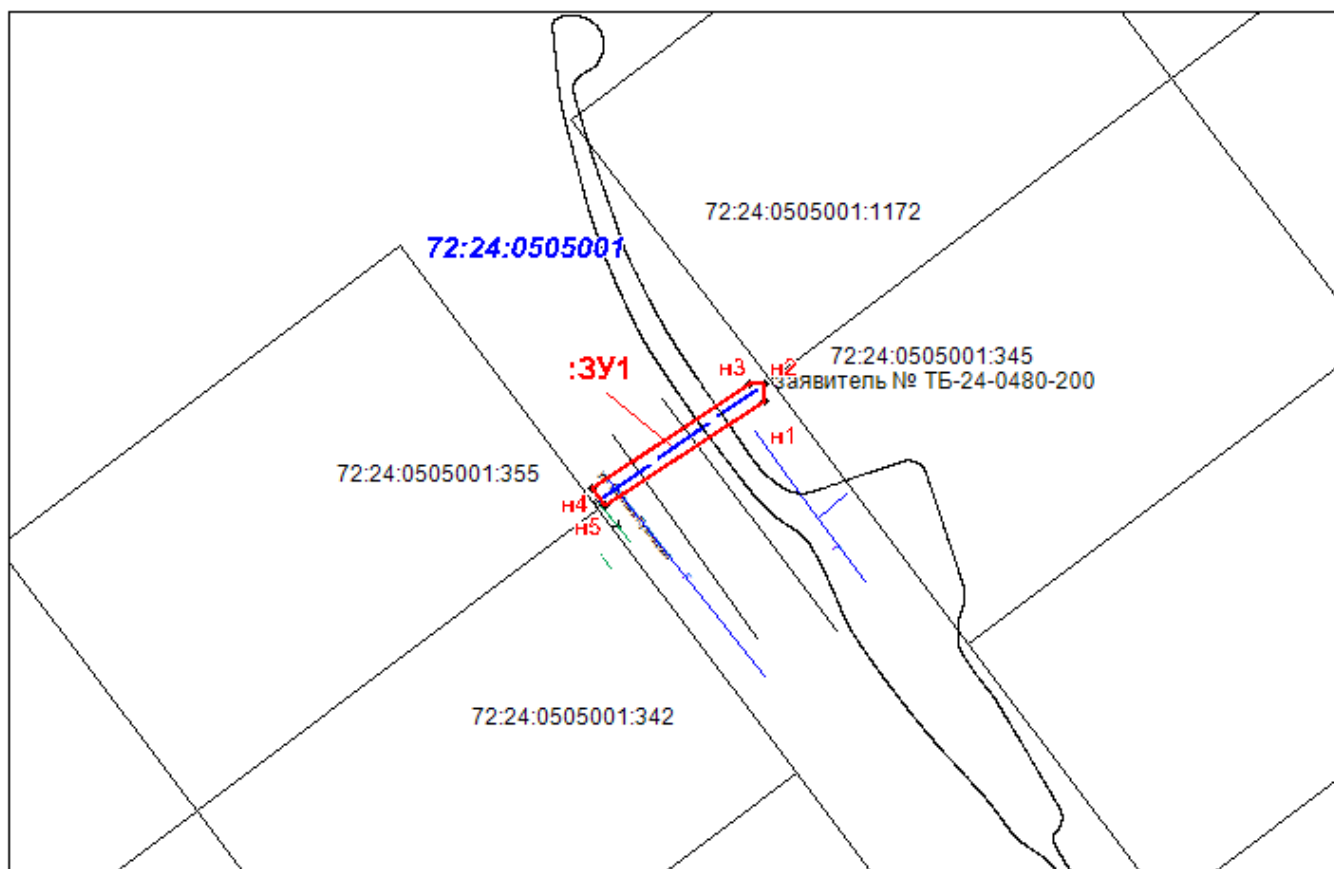

Масштаб 1 :500

Условные обозначения:

- граница земельного участка, установленная в соответствии с федеральным законодательством, включенная в ГКН
- граница образуемого земельного участка
- :123 - обозначение кадастрового номера исходного земельного участка
- :ЗУ1 - обозначение образуемого земельного участка
- зона с особыми условиями использования территории

Заместитель директора Департамента
градостроительства и землепользования,
начальник Управления землепользования _____ И.С. Устинова _____ 2025г.

Согласовано:

Заместитель директора Департамента
градостроительства и землепользования,
начальник Управления градостроительства _____ _____ _____ 2025г.