

**ГРАФИЧЕСКОЕ ОПИСАНИЕ МЕСТОПОЛОЖЕНИЯ ГРАНИЦ
публичного сервитута**

**Публичный сервитут в отношении земель и земельных участков в целях
эксплуатации объекта местного значения "Сеть напорной канализации
бытовых и производственных сточных вод К-3" с кадастровым номером
72:24:0000000:6989**

(наименование объекта, местоположение границ которого описано (далее - объект))

Раздел 1

Сведения об объекте

№ п/п	Характеристики объекта	Описание характеристик
1	2	3
1.	Местоположение объекта	Тюменская область, городской округ город Тобольск
2.	Площадь объекта +/- величина погрешности определения площади (Р +/- Дельта Р)	459441 +/- 237 м²
3.	Иные характеристики объекта	Установление публичного сервитута в соответствии с п.1 ст. 39.37 ЗК РФ, в отношении земель и земельных участков в целях эксплуатации объекта местного значения "Сеть напорной канализации бытовых и производственных сточных вод К-3" с кадастровым номером 72:24:0000000:6989. Срок 49 лет. В интересах ООО «Западно-Сибирский Нефтехимический Комбинат» (ИНН:1658087524, ОГРН: 1071690035185, телефон: +7 (3456) 39-80-00, почтовый адрес: 626150, Тюменская область, г. Тобольск, территория «Восточный промышленный район», квартал 9, дом 1/1, e-mail: ZapSib@sibur.ru)

Раздел 2

Сведения о местоположении границ объекта

1. Система координат МСК-72, зона 2

2. Сведения о характерных точках границ объекта

Обозначение характерных точек границ	Координаты, м		Метод определения координат характерной точки	Средняя квадратическая погрешность положения характерной точки (Mt), м	Описание обозначения точки на местности (при наличии)
	X	Y			
1	2	3	4	5	6
1	461220.37	2553069.23	Аналитический метод	0.10	-
2	461197.74	2553071.94	Аналитический метод	0.10	-
3	461189.07	2553070.17	Аналитический метод	0.10	-
4	461183.95	2553065.04	Аналитический метод	0.10	-
5	461182.16	2553059.62	Аналитический метод	0.10	-
6	461177.09	2553014.75	Аналитический метод	0.10	-
7	461172.23	2552940.60	Аналитический метод	0.10	-
8	461170.99	2552922.12	Аналитический метод	0.10	-
9	461125.76	2552925.03	Аналитический метод	0.10	-
10	461067.61	2552928.78	Аналитический метод	0.10	-
11	460954.80	2552936.67	Аналитический метод	0.10	-
12	460842.04	2552944.54	Аналитический метод	0.10	-
13	460766.37	2552950.69	Аналитический метод	0.10	-
14	460759.18	2552949.35	Аналитический метод	0.10	-
15	460734.25	2552937.40	Аналитический метод	0.10	-
16	460682.25	2552913.57	Аналитический метод	0.10	-
17	460604.09	2552877.77	Аналитический метод	0.10	-
18	460598.77	2552873.50	Аналитический метод	0.10	-
19	460595.96	2552866.12	Аналитический метод	0.10	-
20	460586.29	2552740.44	Аналитический метод	0.10	-
21	460564.53	2552441.27	Аналитический метод	0.10	-
22	460556.45	2552341.65	Аналитический метод	0.10	-

2. Сведения о характерных точках границ объекта					
Обозначение характерных точек границ	Координаты, м		Метод определения координат характерной точки	Средняя квадратическая погрешность положения характерной точки (Mt), м	Описание обозначения точки на местности (при наличии)
	X	Y			
1	2	3	4	5	6
23	460548.38	2552242.11	Аналитический метод	0.10	-
24	460543.35	2552192.49	Аналитический метод	0.10	-
25	460538.28	2552142.38	Аналитический метод	0.10	-
26	460530.70	2552042.66	Аналитический метод	0.10	-
27	460523.12	2551942.98	Аналитический метод	0.10	-
28	460518.33	2551883.96	Аналитический метод	0.10	-
29	460513.53	2551824.90	Аналитический метод	0.10	-
30	460513.28	2551815.45	Аналитический метод	0.10	-
31	460507.94	2551743.46	Аналитический метод	0.10	-
32	460504.00	2551688.60	Аналитический метод	0.10	-
33	460501.02	2551647.28	Аналитический метод	0.10	-
34	460489.85	2551647.73	Аналитический метод	0.10	-
35	460482.15	2551648.35	Аналитический метод	0.10	-
36	460459.23	2551650.21	Аналитический метод	0.10	-
37	460436.38	2551652.07	Аналитический метод	0.10	-
38	460386.65	2551656.60	Аналитический метод	0.10	-
39	460337.10	2551661.12	Аналитический метод	0.10	-
40	460238.05	2551673.65	Аналитический метод	0.10	-
41	460203.22	2551677.62	Аналитический метод	0.10	-
42	460141.88	2551679.40	Аналитический метод	0.10	-
43	460037.54	2551685.40	Аналитический метод	0.10	-
44	459938.27	2551693.46	Аналитический метод	0.10	-
45	459910.25	2551696.74	Аналитический метод	0.10	-
46	459914.62	2551745.02	Аналитический метод	0.10	-
47	459912.80	2551753.28	Аналитический метод	0.10	-

2. Сведения о характерных точках границ объекта					
Обозначение характерных точек границ	Координаты, м		Метод определения координат характерной точки	Средняя квадратическая погрешность положения характерной точки (Mt), м	Описание обозначения точки на местности (при наличии)
	X	Y			
1	2	3	4	5	6
48	459907.67	2551758.40	Аналитический метод	0.10	-
49	459901.90	2551760.23	Аналитический метод	0.10	-
50	459843.46	2551765.36	Аналитический метод	0.10	-
51	459743.74	2551772.95	Аналитический метод	0.10	-
52	459644.30	2551780.51	Аналитический метод	0.10	-
53	459604.01	2551785.19	Аналитический метод	0.10	-
54	459543.66	2551785.67	Аналитический метод	0.10	-
55	459444.51	2551793.71	Аналитический метод	0.10	-
56	459245.16	2551809.87	Аналитический метод	0.10	-
57	459059.04	2551825.00	Аналитический метод	0.10	-
58	458956.67	2551835.48	Аналитический метод	0.10	-
59	458922.03	2551839.04	Аналитический метод	0.10	-
60	458872.70	2551842.10	Аналитический метод	0.10	-
61	458864.83	2551840.25	Аналитический метод	0.10	-
62	458859.71	2551835.13	Аналитический метод	0.10	-
63	458857.90	2551829.50	Аналитический метод	0.10	-
64	458849.59	2551745.25	Аналитический метод	0.10	-
65	458845.87	2551709.65	Аналитический метод	0.10	-
66	458839.28	2551625.65	Аналитический метод	0.10	-
67	458799.92	2551627.58	Аналитический метод	0.10	-
68	458757.71	2551629.65	Аналитический метод	0.10	-
69	458146.29	2551677.63	Аналитический метод	0.10	-
70	457534.66	2551725.63	Аналитический метод	0.10	-
71	457442.00	2551732.98	Аналитический метод	0.10	-
72	457433.89	2551731.15	Аналитический метод	0.10	-

2. Сведения о характерных точках границ объекта					
Обозначение характерных точек границ	Координаты, м		Метод определения координат характерной точки	Средняя квадратическая погрешность положения характерной точки (Mt), м	Описание обозначения точки на местности (при наличии)
	X	Y			
1	2	3	4	5	6
73	457428.77	2551726.02	Аналитический метод	0.10	-
74	457426.93	2551720.07	Аналитический метод	0.10	-
75	457420.54	2551635.25	Аналитический метод	0.10	-
76	457416.54	2551576.15	Аналитический метод	0.10	-
77	457412.55	2551517.18	Аналитический метод	0.10	-
78	457410.96	2551498.22	Аналитический метод	0.10	-
79	457409.38	2551479.30	Аналитический метод	0.10	-
80	457399.66	2551388.75	Аналитический метод	0.10	-
81	457395.69	2551358.41	Аналитический метод	0.10	-
82	457391.69	2551327.92	Аналитический метод	0.10	-
83	457386.85	2551286.84	Аналитический метод	0.10	-
84	457381.76	2551226.06	Аналитический метод	0.10	-
85	457380.09	2551169.46	Аналитический метод	0.10	-
86	457377.87	2551133.92	Аналитический метод	0.10	-
87	457375.65	2551098.22	Аналитический метод	0.10	-
88	457372.34	2551050.55	Аналитический метод	0.10	-
89	457369.04	2551003.21	Аналитический метод	0.10	-
90	457363.91	2550962.71	Аналитический метод	0.10	-
91	457362.62	2550945.02	Аналитический метод	0.10	-
92	457360.64	2550931.68	Аналитический метод	0.10	-
93	457358.51	2550907.85	Аналитический метод	0.10	-
94	457342.99	2550732.75	Аналитический метод	0.10	-
95	457341.01	2550705.29	Аналитический метод	0.10	-
96	457332.90	2550592.19	Аналитический метод	0.10	-
97	457328.82	2550535.32	Аналитический метод	0.10	-

2. Сведения о характерных точках границ объекта					
Обозначение характерных точек границ	Координаты, м		Метод определения координат характерной точки	Средняя квадратическая погрешность положения характерной точки (Mt), м	Описание обозначения точки на местности (при наличии)
	X	Y			
1	2	3	4	5	6
98	457311.01	2550352.29	Аналитический метод	0.10	-
99	457303.89	2550233.32	Аналитический метод	0.10	-
100	457300.09	2550206.77	Аналитический метод	0.10	-
101	457297.45	2550183.65	Аналитический метод	0.10	-
102	457294.75	2550160.10	Аналитический метод	0.10	-
103	457291.65	2550123.33	Аналитический метод	0.10	-
104	457288.53	2550086.54	Аналитический метод	0.10	-
105	457287.08	2550060.90	Аналитический метод	0.10	-
106	457284.81	2550034.32	Аналитический метод	0.10	-
107	457285.62	2550031.29	Аналитический метод	0.10	-
108	457282.95	2549989.12	Аналитический метод	0.10	-
109	457282.62	2549984.75	Аналитический метод	0.10	-
110	457281.73	2549975.11	Аналитический метод	0.10	-
111	457277.75	2549940.44	Аналитический метод	0.10	-
112	457274.93	2549913.08	Аналитический метод	0.10	-
113	457273.69	2549899.19	Аналитический метод	0.10	-
114	457272.91	2549890.46	Аналитический метод	0.10	-
115	457271.63	2549876.02	Аналитический метод	0.10	-
116	457270.40	2549859.39	Аналитический метод	0.10	-
117	457230.81	2549861.69	Аналитический метод	0.10	-
118	457222.99	2549859.85	Аналитический метод	0.10	-
119	457217.87	2549854.72	Аналитический метод	0.10	-
120	457216.03	2549848.77	Аналитический метод	0.10	-
121	457210.74	2549777.94	Аналитический метод	0.10	-
122	457210.38	2549773.16	Аналитический метод	0.10	-

2. Сведения о характерных точках границ объекта					
Обозначение характерных точек границ	Координаты, м		Метод определения координат характерной точки	Средняя квадратическая погрешность положения характерной точки (Mt), м	Описание обозначения точки на местности (при наличии)
	X	Y			
1	2	3	4	5	6
123	457208.34	2549771.07	Аналитический метод	0.10	-
124	457206.51	2549765.28	Аналитический метод	0.10	-
125	457200.32	2549693.82	Аналитический метод	0.10	-
126	457190.03	2549581.03	Аналитический метод	0.10	-
127	457188.72	2549557.88	Аналитический метод	0.10	-
128	457187.86	2549542.41	Аналитический метод	0.10	-
129	457185.84	2549506.26	Аналитический метод	0.10	-
130	457184.43	2549481.10	Аналитический метод	0.10	-
131	457182.04	2549438.52	Аналитический метод	0.10	-
132	457180.01	2549402.12	Аналитический метод	0.10	-
133	457177.26	2549353.00	Аналитический метод	0.10	-
134	457174.30	2549301.20	Аналитический метод	0.10	-
135	457172.32	2549269.04	Аналитический метод	0.10	-
136	457136.03	2548888.40	Аналитический метод	0.10	-
137	457084.75	2548179.37	Аналитический метод	0.10	-
138	457085.23	2548175.75	Аналитический метод	0.10	-
139	457089.18	2548161.00	Аналитический метод	0.10	-
140	457086.46	2548141.13	Аналитический метод	0.10	-
141	457071.55	2548035.00	Аналитический метод	0.10	-
142	457044.69	2547743.53	Аналитический метод	0.10	-
143	456970.17	2546798.40	Аналитический метод	0.10	-
144	456968.70	2546777.08	Аналитический метод	0.10	-
145	456927.54	2545244.10	Аналитический метод	0.10	-
146	456918.98	2545087.44	Аналитический метод	0.10	-
147	456918.33	2545009.43	Аналитический метод	0.10	-

2. Сведения о характерных точках границ объекта					
Обозначение характерных точек границ	Координаты, м		Метод определения координат характерной точки	Средняя квадратическая погрешность положения характерной точки (Mt), м	Описание обозначения точки на местности (при наличии)
	X	Y			
1	2	3	4	5	6
148	456895.61	2544996.11	Аналитический метод	0.10	-
149	456826.91	2544940.02	Аналитический метод	0.10	-
150	456755.11	2544867.42	Аналитический метод	0.10	-
151	456634.19	2544813.73	Аналитический метод	0.10	-
152	456169.72	2544809.08	Аналитический метод	0.10	-
153	455489.80	2544806.49	Аналитический метод	0.10	-
154	455482.85	2544804.62	Аналитический метод	0.10	-
155	455477.73	2544799.49	Аналитический метод	0.10	-
156	455475.85	2544792.44	Аналитический метод	0.10	-
157	455477.10	2544463.06	Аналитический метод	0.10	-
158	455478.98	2544456.11	Аналитический метод	0.10	-
159	455484.10	2544450.98	Аналитический метод	0.10	-
160	455491.23	2544449.11	Аналитический метод	0.10	-
161	455499.54	2543732.69	Аналитический метод	0.10	-
162	455499.25	2543717.19	Аналитический метод	0.10	-
163	455498.20	2543663.02	Аналитический метод	0.10	-
164	455497.08	2543596.81	Аналитический метод	0.10	-
165	455495.27	2543514.93	Аналитический метод	0.10	-
166	455493.50	2543459.95	Аналитический метод	0.10	-
167	455494.92	2543453.81	Аналитический метод	0.10	-
168	455498.34	2543446.89	Аналитический метод	0.10	-
169	455501.85	2543442.85	Аналитический метод	0.10	-
170	455508.00	2543438.23	Аналитический метод	0.10	-
171	455513.07	2543436.48	Аналитический метод	0.10	-
172	455607.81	2543423.29	Аналитический метод	0.10	-

2. Сведения о характерных точках границ объекта					
Обозначение характерных точек границ	Координаты, м		Метод определения координат характерной точки	Средняя квадратическая погрешность положения характерной точки (Mt), м	Описание обозначения точки на местности (при наличии)
	X	Y			
1	2	3	4	5	6
173	455611.87	2543452.41	Аналитический метод	0.10	-
174	455522.96	2543464.69	Аналитический метод	0.10	-
175	455524.55	2543513.88	Аналитический метод	0.10	-
176	455526.37	2543596.27	Аналитический метод	0.10	-
177	455527.50	2543662.50	Аналитический метод	0.10	-
178	455528.84	2543732.62	Аналитический метод	0.10	-
179	455520.76	2544464.94	Аналитический метод	0.10	-
180	455518.89	2544471.78	Аналитический метод	0.10	-
181	455513.76	2544476.90	Аналитический метод	0.10	-
182	455506.53	2544478.78	Аналитический метод	0.10	-
183	455505.77	2544776.56	Аналитический метод	0.10	-
184	456170.23	2544777.80	Аналитический метод	0.10	-
185	456637.57	2544784.12	Аналитический метод	0.10	-
186	456643.04	2544785.31	Аналитический метод	0.10	-
187	456770.09	2544841.50	Аналитический метод	0.10	-
188	456774.28	2544844.35	Аналитический метод	0.10	-
189	456848.08	2544917.39	Аналитический метод	0.10	-
190	456940.30	2544993.06	Аналитический метод	0.10	-
191	456943.55	2544996.89	Аналитический метод	0.10	-
192	456945.40	2545003.12	Аналитический метод	0.10	-
193	456958.66	2545242.87	Аналитический метод	0.10	-
194	456998.59	2546775.46	Аналитический метод	0.10	-
195	457001.04	2546795.89	Аналитический метод	0.10	-
196	457076.88	2547741.69	Аналитический метод	0.10	-
197	457101.21	2548032.13	Аналитический метод	0.10	-

2. Сведения о характерных точках границ объекта					
Обозначение характерных точек границ	Координаты, м		Метод определения координат характерной точки	Средняя квадратическая погрешность положения характерной точки (Mt), м	Описание обозначения точки на местности (при наличии)
	X	Y			
1	2	3	4	5	6
198	457116.25	2548136.64	Аналитический метод	0.10	-
199	457119.79	2548161.94	Аналитический метод	0.10	-
200	457119.25	2548165.81	Аналитический метод	0.10	-
201	457114.91	2548180.87	Аналитический метод	0.10	-
202	457168.73	2548886.51	Аналитический метод	0.10	-
203	457175.02	2548967.87	Аналитический метод	0.10	-
204	457201.49	2549267.55	Аналитический метод	0.10	-
205	457202.96	2549290.14	Аналитический метод	0.10	-
206	457203.73	2549309.25	Аналитический метод	0.10	-
207	457204.42	2549320.44	Аналитический метод	0.10	-
208	457205.46	2549344.04	Аналитический метод	0.10	-
209	457205.63	2549346.03	Аналитический метод	0.10	-
210	457225.71	2549621.27	Аналитический метод	0.10	-
211	457231.92	2549687.50	Аналитический метод	0.10	-
212	457237.30	2549757.94	Аналитический метод	0.10	-
213	457240.43	2549759.85	Аналитический метод	0.10	-
214	457245.27	2549764.80	Аналитический метод	0.10	-
215	457247.12	2549770.94	Аналитический метод	0.10	-
216	457250.69	2549829.13	Аналитический метод	0.10	-
217	457284.78	2549826.65	Аналитический метод	0.10	-
218	457292.79	2549828.48	Аналитический метод	0.10	-
219	457297.92	2549833.61	Аналитический метод	0.10	-
220	457299.76	2549839.67	Аналитический метод	0.10	-
221	457302.20	2549875.71	Аналитический метод	0.10	-
222	457305.36	2549909.59	Аналитический метод	0.10	-

2. Сведения о характерных точках границ объекта					
Обозначение характерных точек границ	Координаты, м		Метод определения координат характерной точки	Средняя квадратическая погрешность положения характерной точки (Mt), м	Описание обозначения точки на местности (при наличии)
	X	Y			
1	2	3	4	5	6
223	457306.81	2549932.45	Аналитический метод	0.10	-
224	457309.80	2549952.62	Аналитический метод	0.10	-
225	457311.80	2549980.23	Аналитический метод	0.10	-
226	457312.29	2549984.40	Аналитический метод	0.10	-
227	457315.48	2550033.13	Аналитический метод	0.10	-
228	457319.59	2550082.92	Аналитический метод	0.10	-
229	457326.91	2550159.34	Аналитический метод	0.10	-
230	457334.53	2550229.83	Аналитический метод	0.10	-
231	457340.47	2550347.33	Аналитический метод	0.10	-
232	457349.54	2550441.33	Аналитический метод	0.10	-
233	457358.44	2550533.10	Аналитический метод	0.10	-
234	457362.20	2550582.50	Аналитический метод	0.10	-
235	457373.53	2550731.18	Аналитический метод	0.10	-
236	457391.25	2550937.69	Аналитический метод	0.10	-
237	457392.41	2550948.56	Аналитический метод	0.10	-
238	457393.58	2550959.15	Аналитический метод	0.10	-
239	457396.17	2550979.48	Аналитический метод	0.10	-
240	457398.83	2551000.60	Аналитический метод	0.10	-
241	457406.28	2551096.37	Аналитический метод	0.10	-
242	457408.14	2551132.15	Аналитический метод	0.10	-
243	457410.01	2551168.32	Аналитический метод	0.10	-
244	457411.40	2551224.02	Аналитический метод	0.10	-
245	457416.19	2551283.69	Аналитический метод	0.10	-
246	457418.61	2551303.85	Аналитический метод	0.10	-
247	457421.07	2551324.21	Аналитический метод	0.10	-

2. Сведения о характерных точках границ объекта					
Обозначение характерных точек границ	Координаты, м		Метод определения координат характерной точки	Средняя квадратическая погрешность положения характерной точки (Mt), м	Описание обозначения точки на местности (при наличии)
	X	Y			
1	2	3	4	5	6
248	457425.09	2551354.62	Аналитический метод	0.10	-
249	457429.14	2551385.10	Аналитический метод	0.10	-
250	457441.56	2551515.02	Аналитический метод	0.10	-
251	457445.77	2551574.10	Аналитический метод	0.10	-
252	457449.97	2551633.08	Аналитический метод	0.10	-
253	457455.71	2551700.14	Аналитический метод	0.10	-
254	457532.14	2551693.94	Аналитический метод	0.10	-
255	458143.91	2551647.08	Аналитический метод	0.10	-
256	458755.63	2551600.22	Аналитический метод	0.10	-
257	458853.35	2551595.40	Аналитический метод	0.10	-
258	458861.04	2551597.25	Аналитический метод	0.10	-
259	458866.17	2551602.38	Аналитический метод	0.10	-
260	458868.00	2551608.29	Аналитический метод	0.10	-
261	458875.76	2551707.09	Аналитический метод	0.10	-
262	458877.59	2551724.54	Аналитический метод	0.10	-
263	458879.44	2551742.18	Аналитический метод	0.10	-
264	458886.24	2551811.21	Аналитический метод	0.10	-
265	458919.34	2551809.17	Аналитический метод	0.10	-
266	458945.47	2551806.49	Аналитический метод	0.10	-
267	458950.04	2551805.02	Аналитический метод	0.10	-
268	458968.14	2551803.23	Аналитический метод	0.10	-
269	458970.65	2551803.90	Аналитический метод	0.10	-
270	459056.05	2551795.15	Аналитический метод	0.10	-
271	459242.59	2551776.98	Аналитический метод	0.10	-
272	459442.25	2551762.29	Аналитический метод	0.10	-

2. Сведения о характерных точках границ объекта					
Обозначение характерных точек границ	Координаты, м		Метод определения координат характерной точки	Средняя квадратическая погрешность положения характерной точки (Mt), м	Описание обозначения точки на местности (при наличии)
	X	Y			
1	2	3	4	5	6
273	459474.37	2551760.33	Аналитический метод	0.10	-
274	459542.68	2551756.17	Аналитический метод	0.10	-
275	459598.31	2551755.15	Аналитический метод	0.10	-
276	459641.68	2551751.43	Аналитический метод	0.10	-
277	459741.50	2551743.54	Аналитический метод	0.10	-
278	459841.13	2551735.94	Аналитический метод	0.10	-
279	459883.84	2551732.20	Аналитический метод	0.10	-
280	459879.50	2551684.31	Аналитический метод	0.10	-
281	459881.32	2551676.04	Аналитический метод	0.10	-
282	459886.44	2551670.92	Аналитический метод	0.10	-
283	459891.99	2551669.12	Аналитический метод	0.10	-
284	459935.68	2551664.58	Аналитический метод	0.10	-
285	460027.24	2551657.15	Аналитический метод	0.10	-
286	460130.51	2551650.46	Аналитический метод	0.10	-
287	460167.91	2551649.00	Аналитический метод	0.10	-
288	460200.07	2551647.83	Аналитический метод	0.10	-
289	460333.92	2551630.29	Аналитический метод	0.10	-
290	460492.99	2551614.12	Аналитический метод	0.10	-
291	460515.28	2551613.60	Аналитический метод	0.10	-
292	460522.60	2551615.46	Аналитический метод	0.10	-
293	460527.73	2551620.59	Аналитический метод	0.10	-
294	460529.57	2551626.58	Аналитический метод	0.10	-
295	460533.71	2551683.93	Аналитический метод	0.10	-
296	460537.86	2551741.28	Аналитический метод	0.10	-
297	460538.85	2551761.44	Аналитический метод	0.10	-

2. Сведения о характерных точках границ объекта					
Обозначение характерных точек границ	Координаты, м		Метод определения координат характерной точки	Средняя квадратическая погрешность положения характерной точки (Mt), м	Описание обозначения точки на местности (при наличии)
	X	Y			
1	2	3	4	5	6
298	460546.92	2551816.03	Аналитический метод	0.10	-
299	460550.55	2551881.22	Аналитический метод	0.10	-
300	460554.03	2551940.73	Аналитический метод	0.10	-
301	460561.11	2552040.41	Аналитический метод	0.10	-
302	460568.19	2552140.02	Аналитический метод	0.10	-
303	460570.69	2552167.48	Аналитический метод	0.10	-
304	460579.75	2552270.10	Аналитический метод	0.10	-
305	460585.36	2552339.30	Аналитический метод	0.10	-
306	460593.44	2552439.07	Аналитический метод	0.10	-
307	460604.57	2552588.66	Аналитический метод	0.10	-
308	460615.69	2552738.25	Аналитический метод	0.10	-
309	460615.98	2552747.78	Аналитический метод	0.10	-
310	460625.10	2552854.58	Аналитический метод	0.10	-
311	460693.76	2552886.13	Аналитический метод	0.10	-
312	460746.46	2552910.29	Аналитический метод	0.10	-
313	460767.94	2552921.40	Аналитический метод	0.10	-
314	460854.28	2552913.42	Аналитический метод	0.10	-
315	461168.92	2552892.97	Аналитический метод	0.10	-
316	461194.37	2552891.58	Аналитический метод	0.10	-
317	461202.13	2552893.44	Аналитический метод	0.10	-
318	461207.26	2552898.56	Аналитический метод	0.10	-
319	461209.13	2552905.31	Аналитический метод	0.10	-
320	461209.15	2552908.50	Аналитический метод	0.10	-
321	461206.99	2552950.63	Аналитический метод	0.10	-
322	461206.65	2552976.94	Аналитический метод	0.10	-


2. Сведения о характерных точках границ объекта					
Обозначение характерных точек границ	Координаты, м		Метод определения координат характерной точки	Средняя квадратическая погрешность положения характерной точки (Mt), м	Описание обозначения точки на местности (при наличии)
	X	Y			
1	2	3	4	5	6
323	461208.82	2553004.67	Аналитический метод	0.10	-
324	461210.34	2553021.02	Аналитический метод	0.10	-
325	461212.28	2553037.44	Аналитический метод	0.10	-
326	461216.50	2553036.94	Аналитический метод	0.10	-
1	461220.37	2553069.23	Аналитический метод	0.10	-
3. Сведения о характерных точках части (частей) границы объекта					
Обозначение характерных точек части границы	Координаты, м		Метод определения координат характерной точки	Средняя квадратическая погрешность положения характерной точки (Mt), м	Описание обозначения точки на местности (при наличии)
	X	Y			
1	2	3	4	5	6
-	-	-	-	-	-

Раздел 3							
Сведения о местоположении измененных (уточненных) границ объекта							
1. Система координат -							
2. Сведения о характерных точках границ объекта							
Обозначение характерных точек границ	Существующие координаты, м		Измененные (уточненные) координаты, м		Метод определения координат характерной точки	Средняя квадратическая погрешность положения характерной точки (Mt), м	Описание обозначения точки на местности (при наличии)
	X	Y	X	Y			
1	2	3	4	5	6	7	8
-	-	-	-	-	-	-	
3. Сведения о характерных точках части (частей) границы объекта							
Обозначение характерных точек части границы	Существующие координаты, м		Измененные (уточненные) координаты, м		Метод определения координат характерной точки	Средняя квадратическая погрешность положения характерной точки (Mt), м	Описание обозначения точки на местности (при наличии)
	X	Y	X	Y			
1	2	3	4	5	6	7	8
-	-	-	-	-	-	-	

СХЕМА РАСПОЛОЖЕНИЯ ГРАНИЦ ПУБЛИЧНОГО СЕРВИТУТА
Обзорная схема

УТВЕРЖДЕНО
Распоряжением Администрации
Тобольского муниципального района
от " "
№


Площадь сервитута: 459441 кв.м.

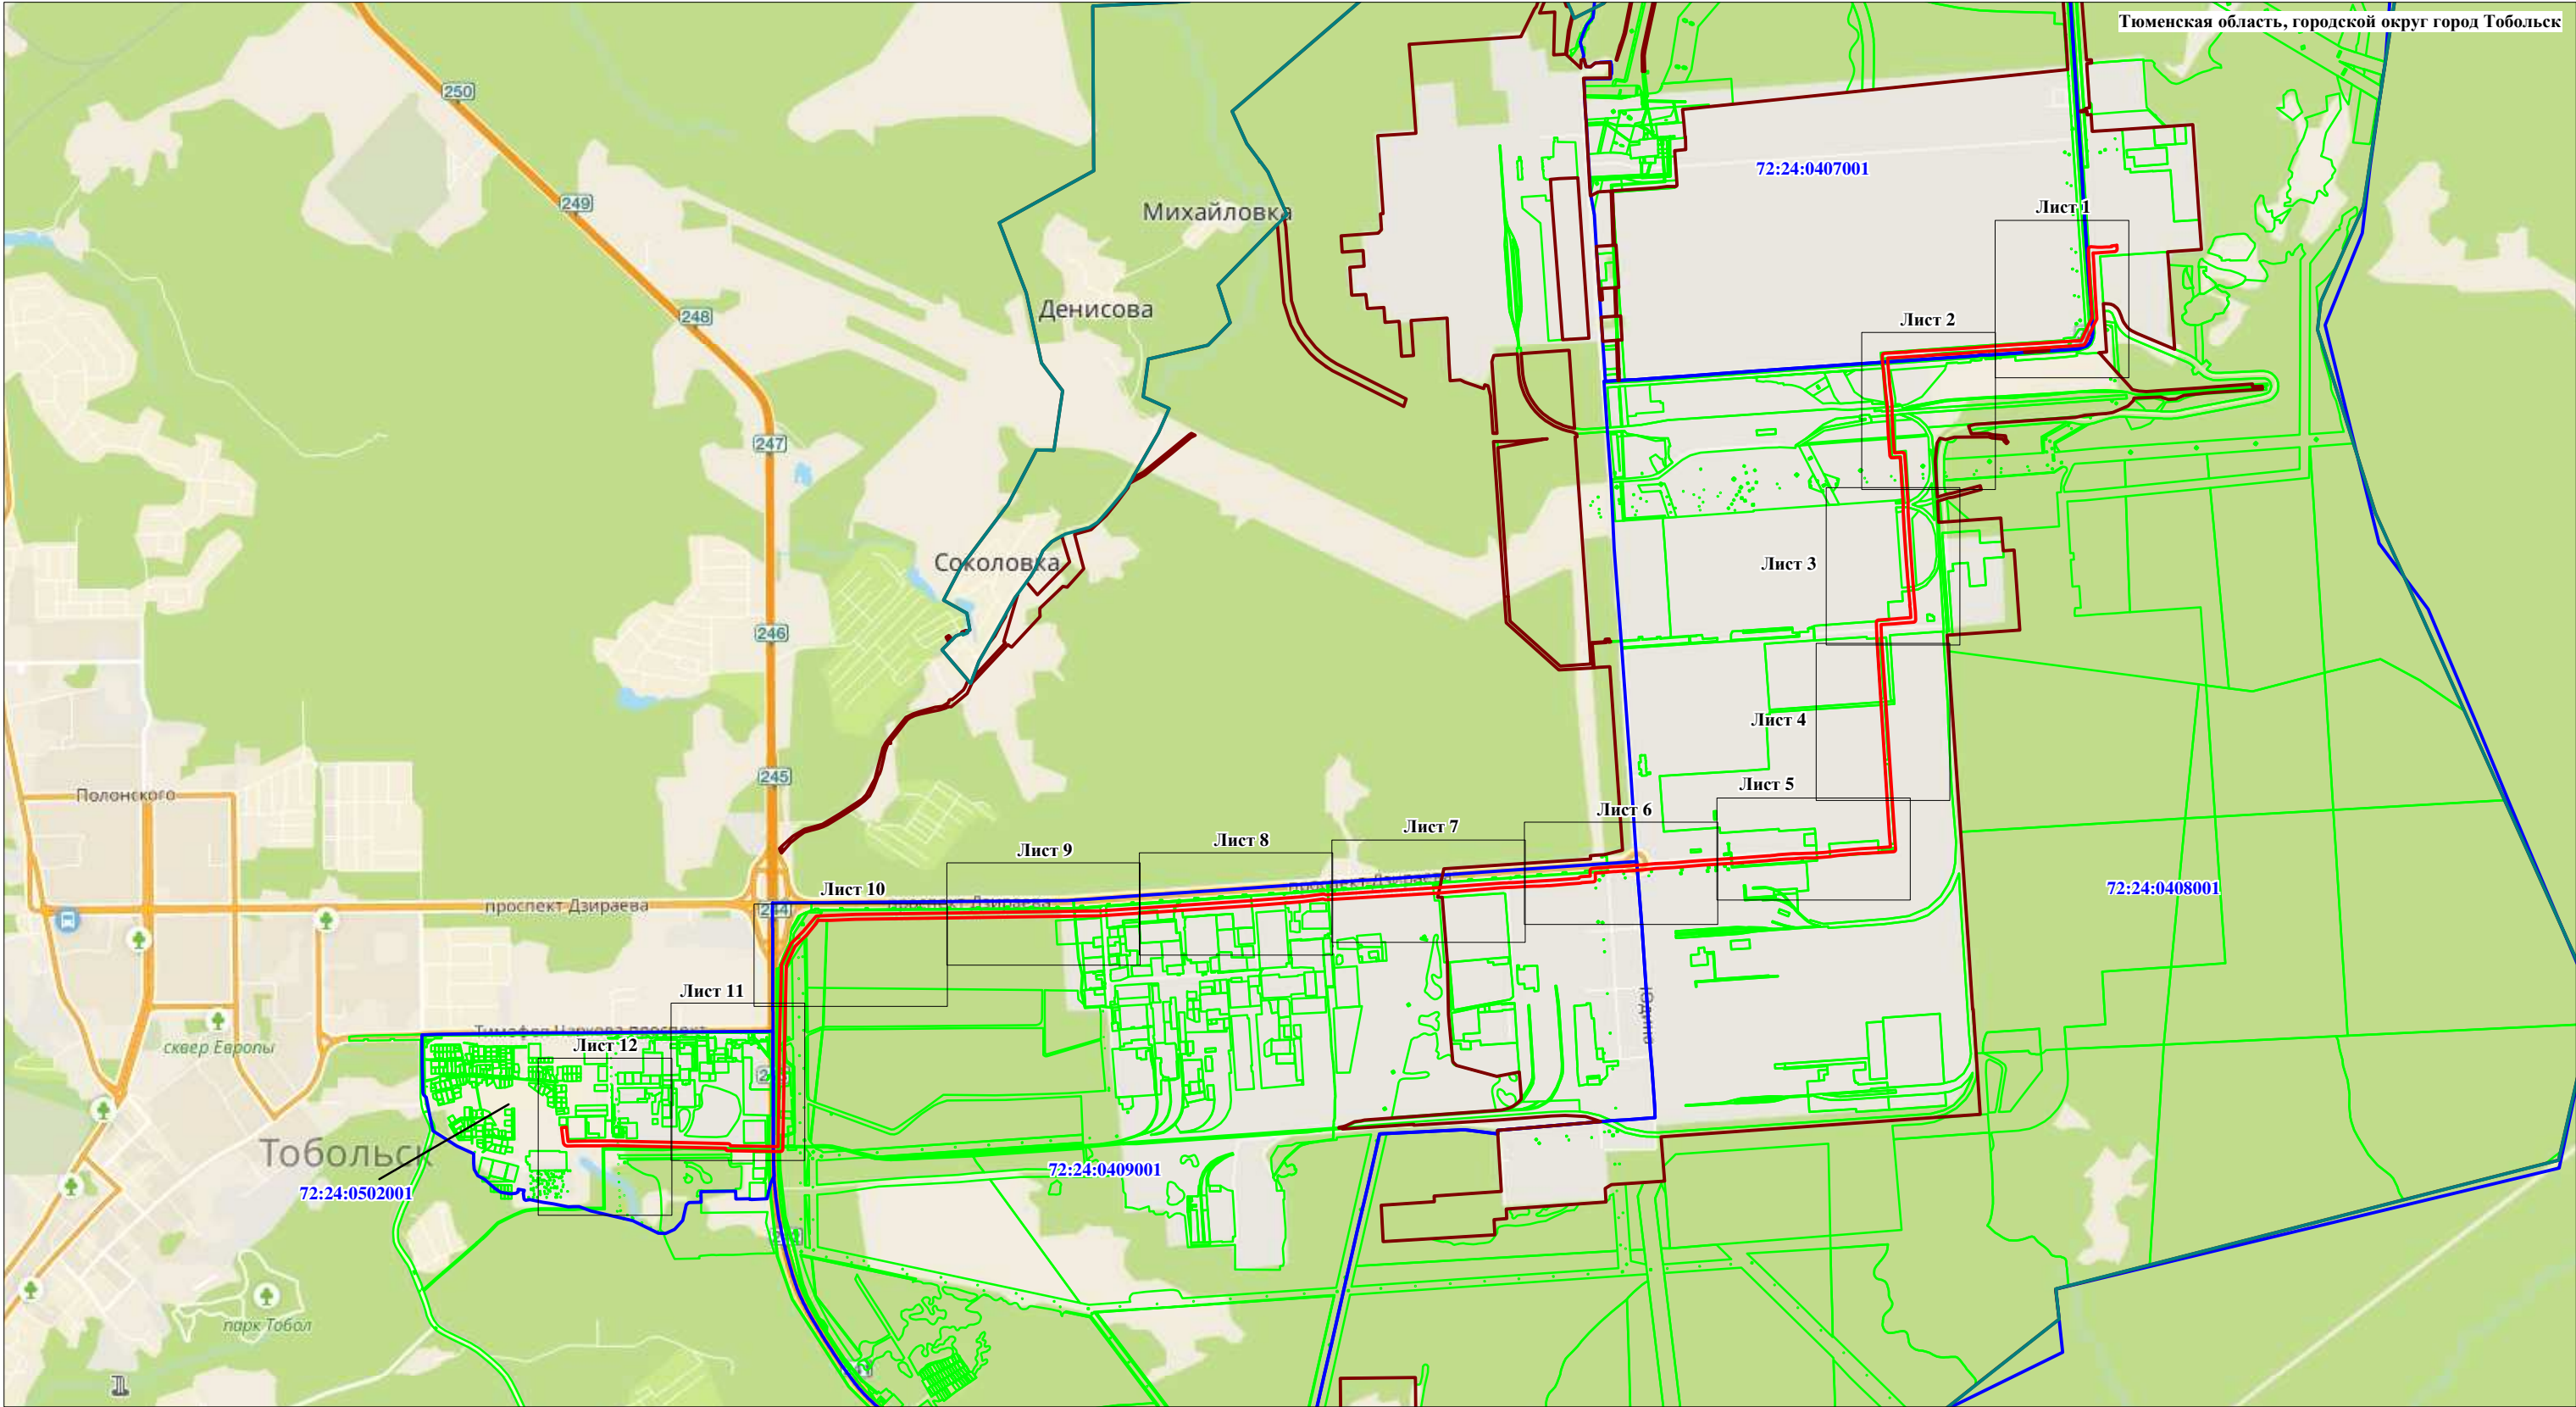

Используемые условные знаки и обозначения:

- - проектные границы публичного сервитута
- 20 • - обозначение характерной точки границы публичного сервитута
- - границы земельных участков, сведения о которых содержатся в ЕГРН
- - границы кадастрового квартала
- - границы населенного пункта
- - границы муниципального образования
- - границы объекта капитального строительства КН 72:24:0000000:6989 (сеть напорной канализации бытовых и производственных сточных вод К-3)
- 72:24:0000000:6722 - кадастровые номера земельных участков, согласно сведениям ЕГРН
- 72:24:0407001 - номера кадастровых кварталов

Масштаб 1:40000

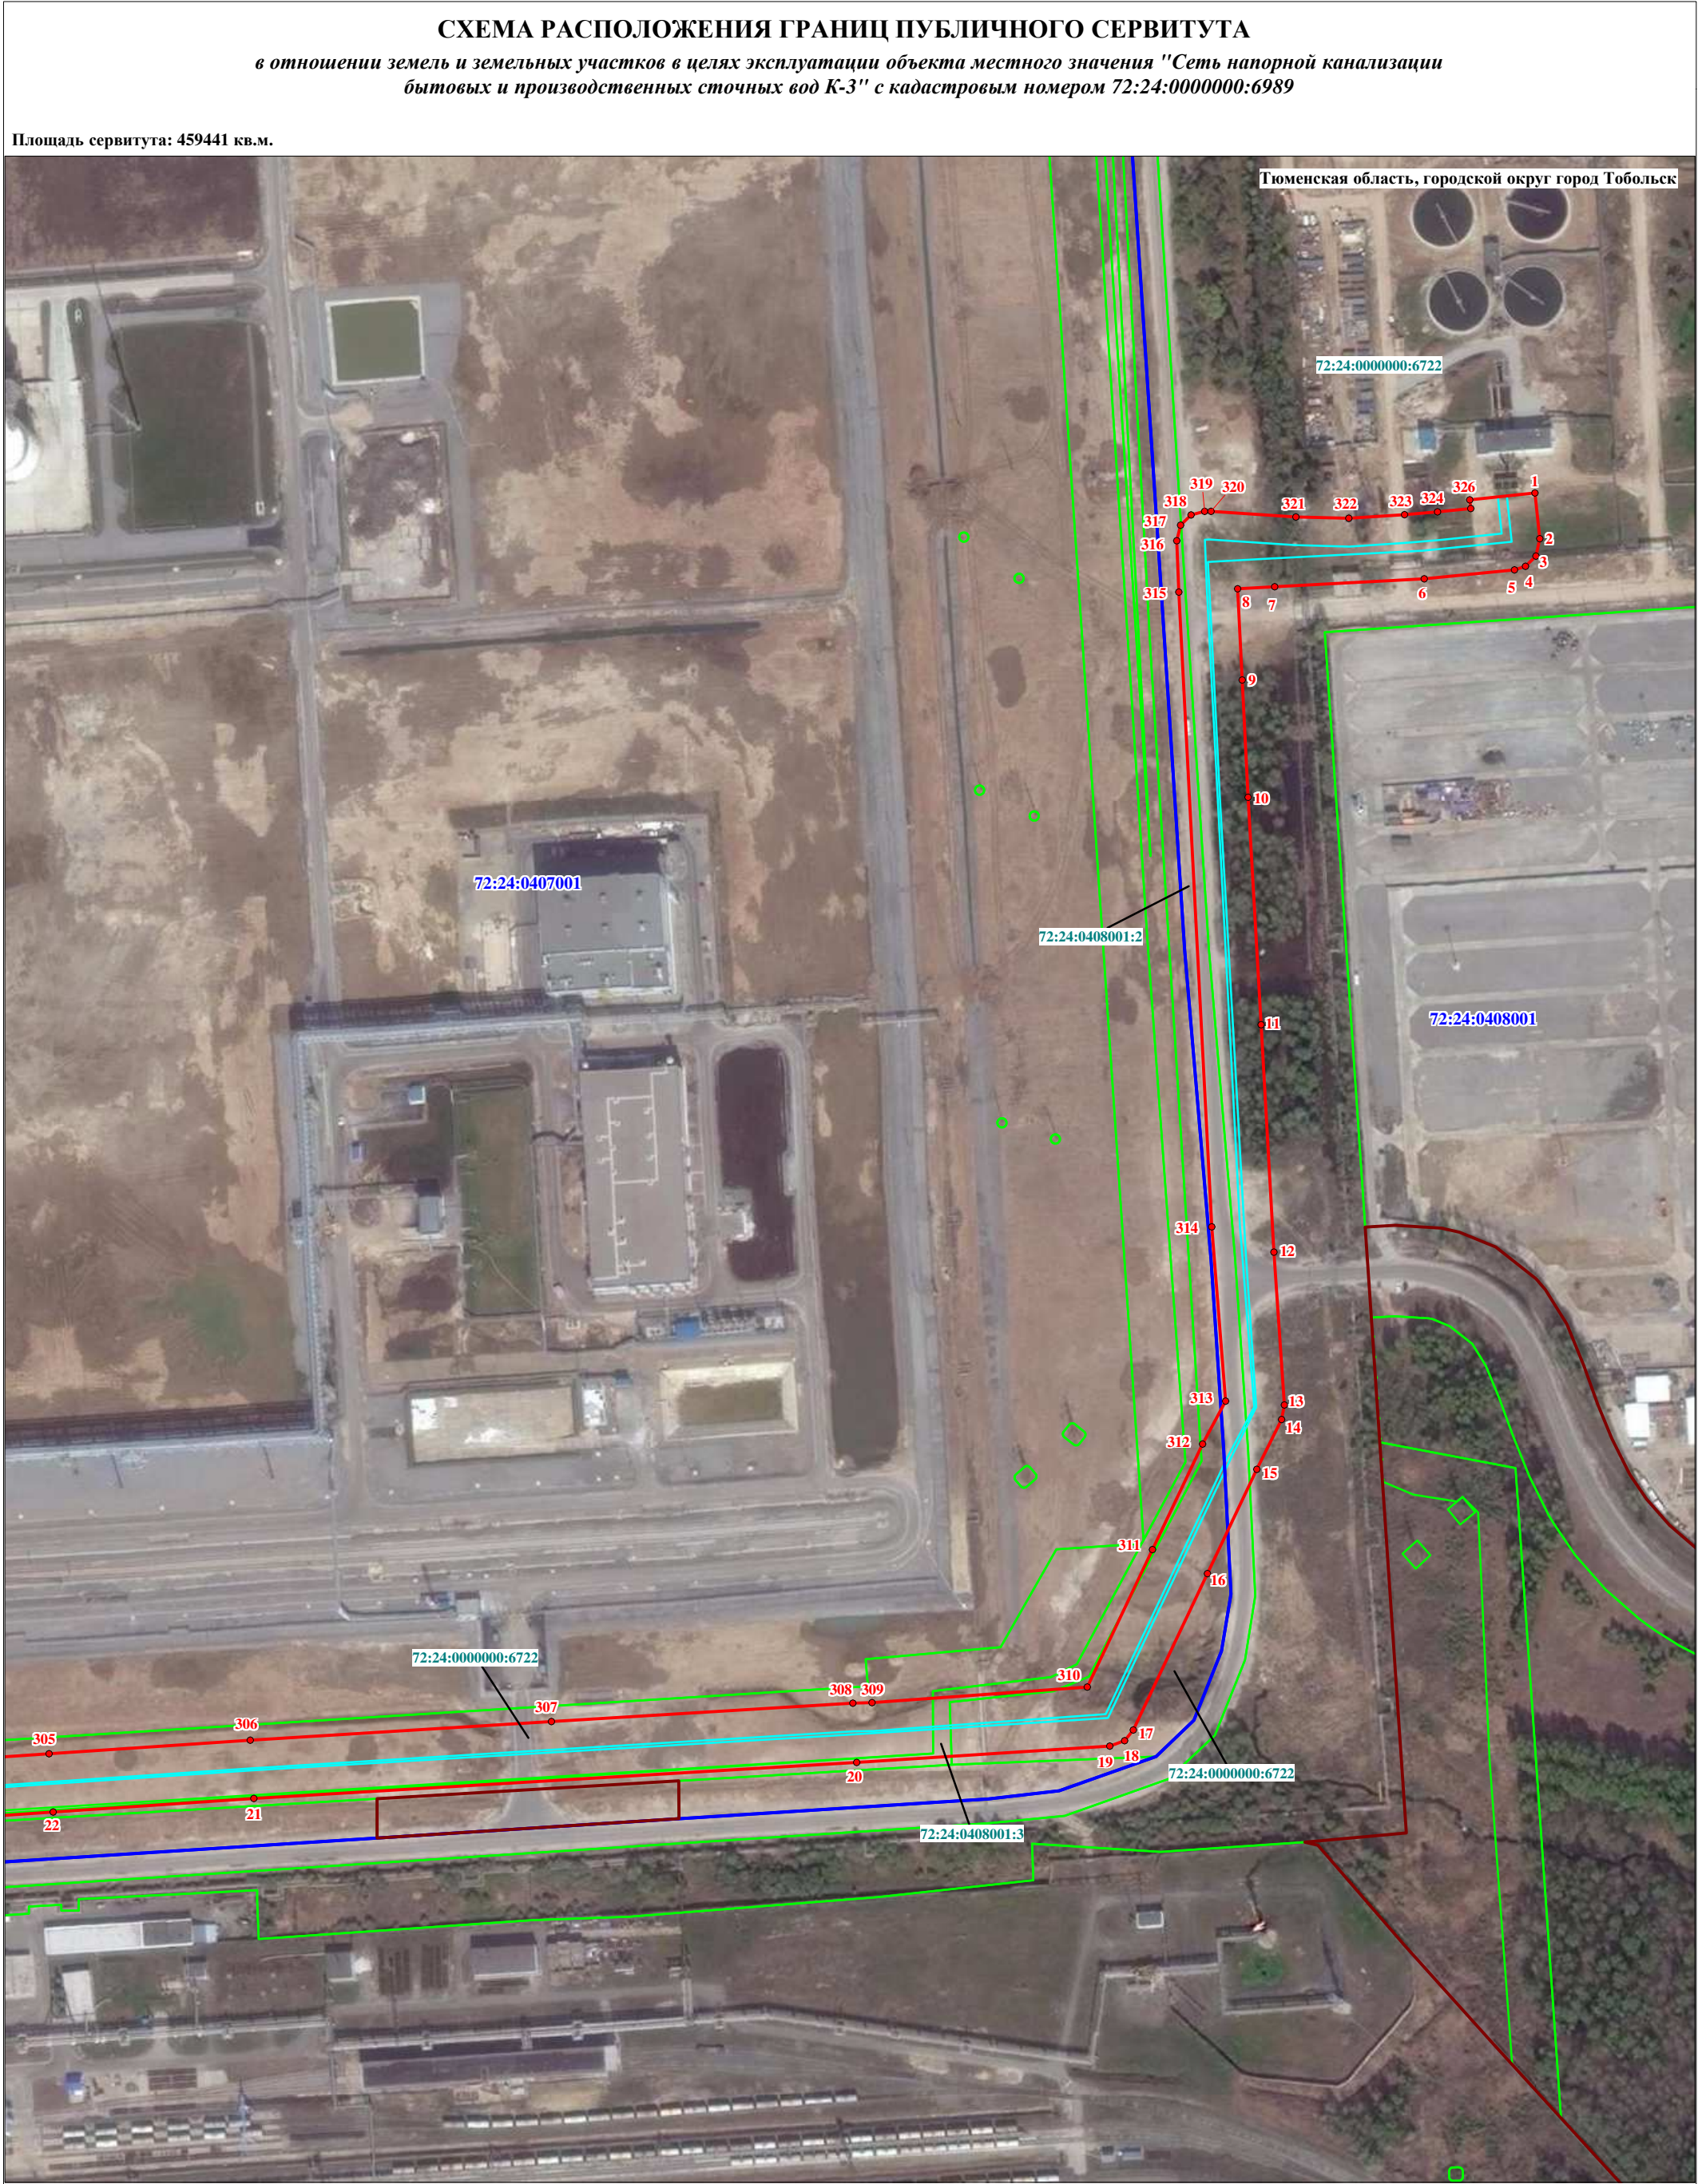


Используемые условные знаки и обозначения:

- - проектные границы публичного сервитута
- 20 - обозначение характерной точки границы публичного сервитута
- - границы земельных участков, сведения о которых содержатся в ЕГРН
- - границы кадастрового квартала
- - границы населенного пункта
- - границы муниципального образования
- - границы объекта капитального строительства КН 72:24:0000000:6989 (сеть напорной канализации бытовых и производственных сточных вод К-3)
- 72:24:0000000:6722 - кадастровые номера земельных участков, согласно сведениям ЕГРН
- 72:24:0407001 - номера кадастровых кварталов

Масштаб 1:3000

Лист 1

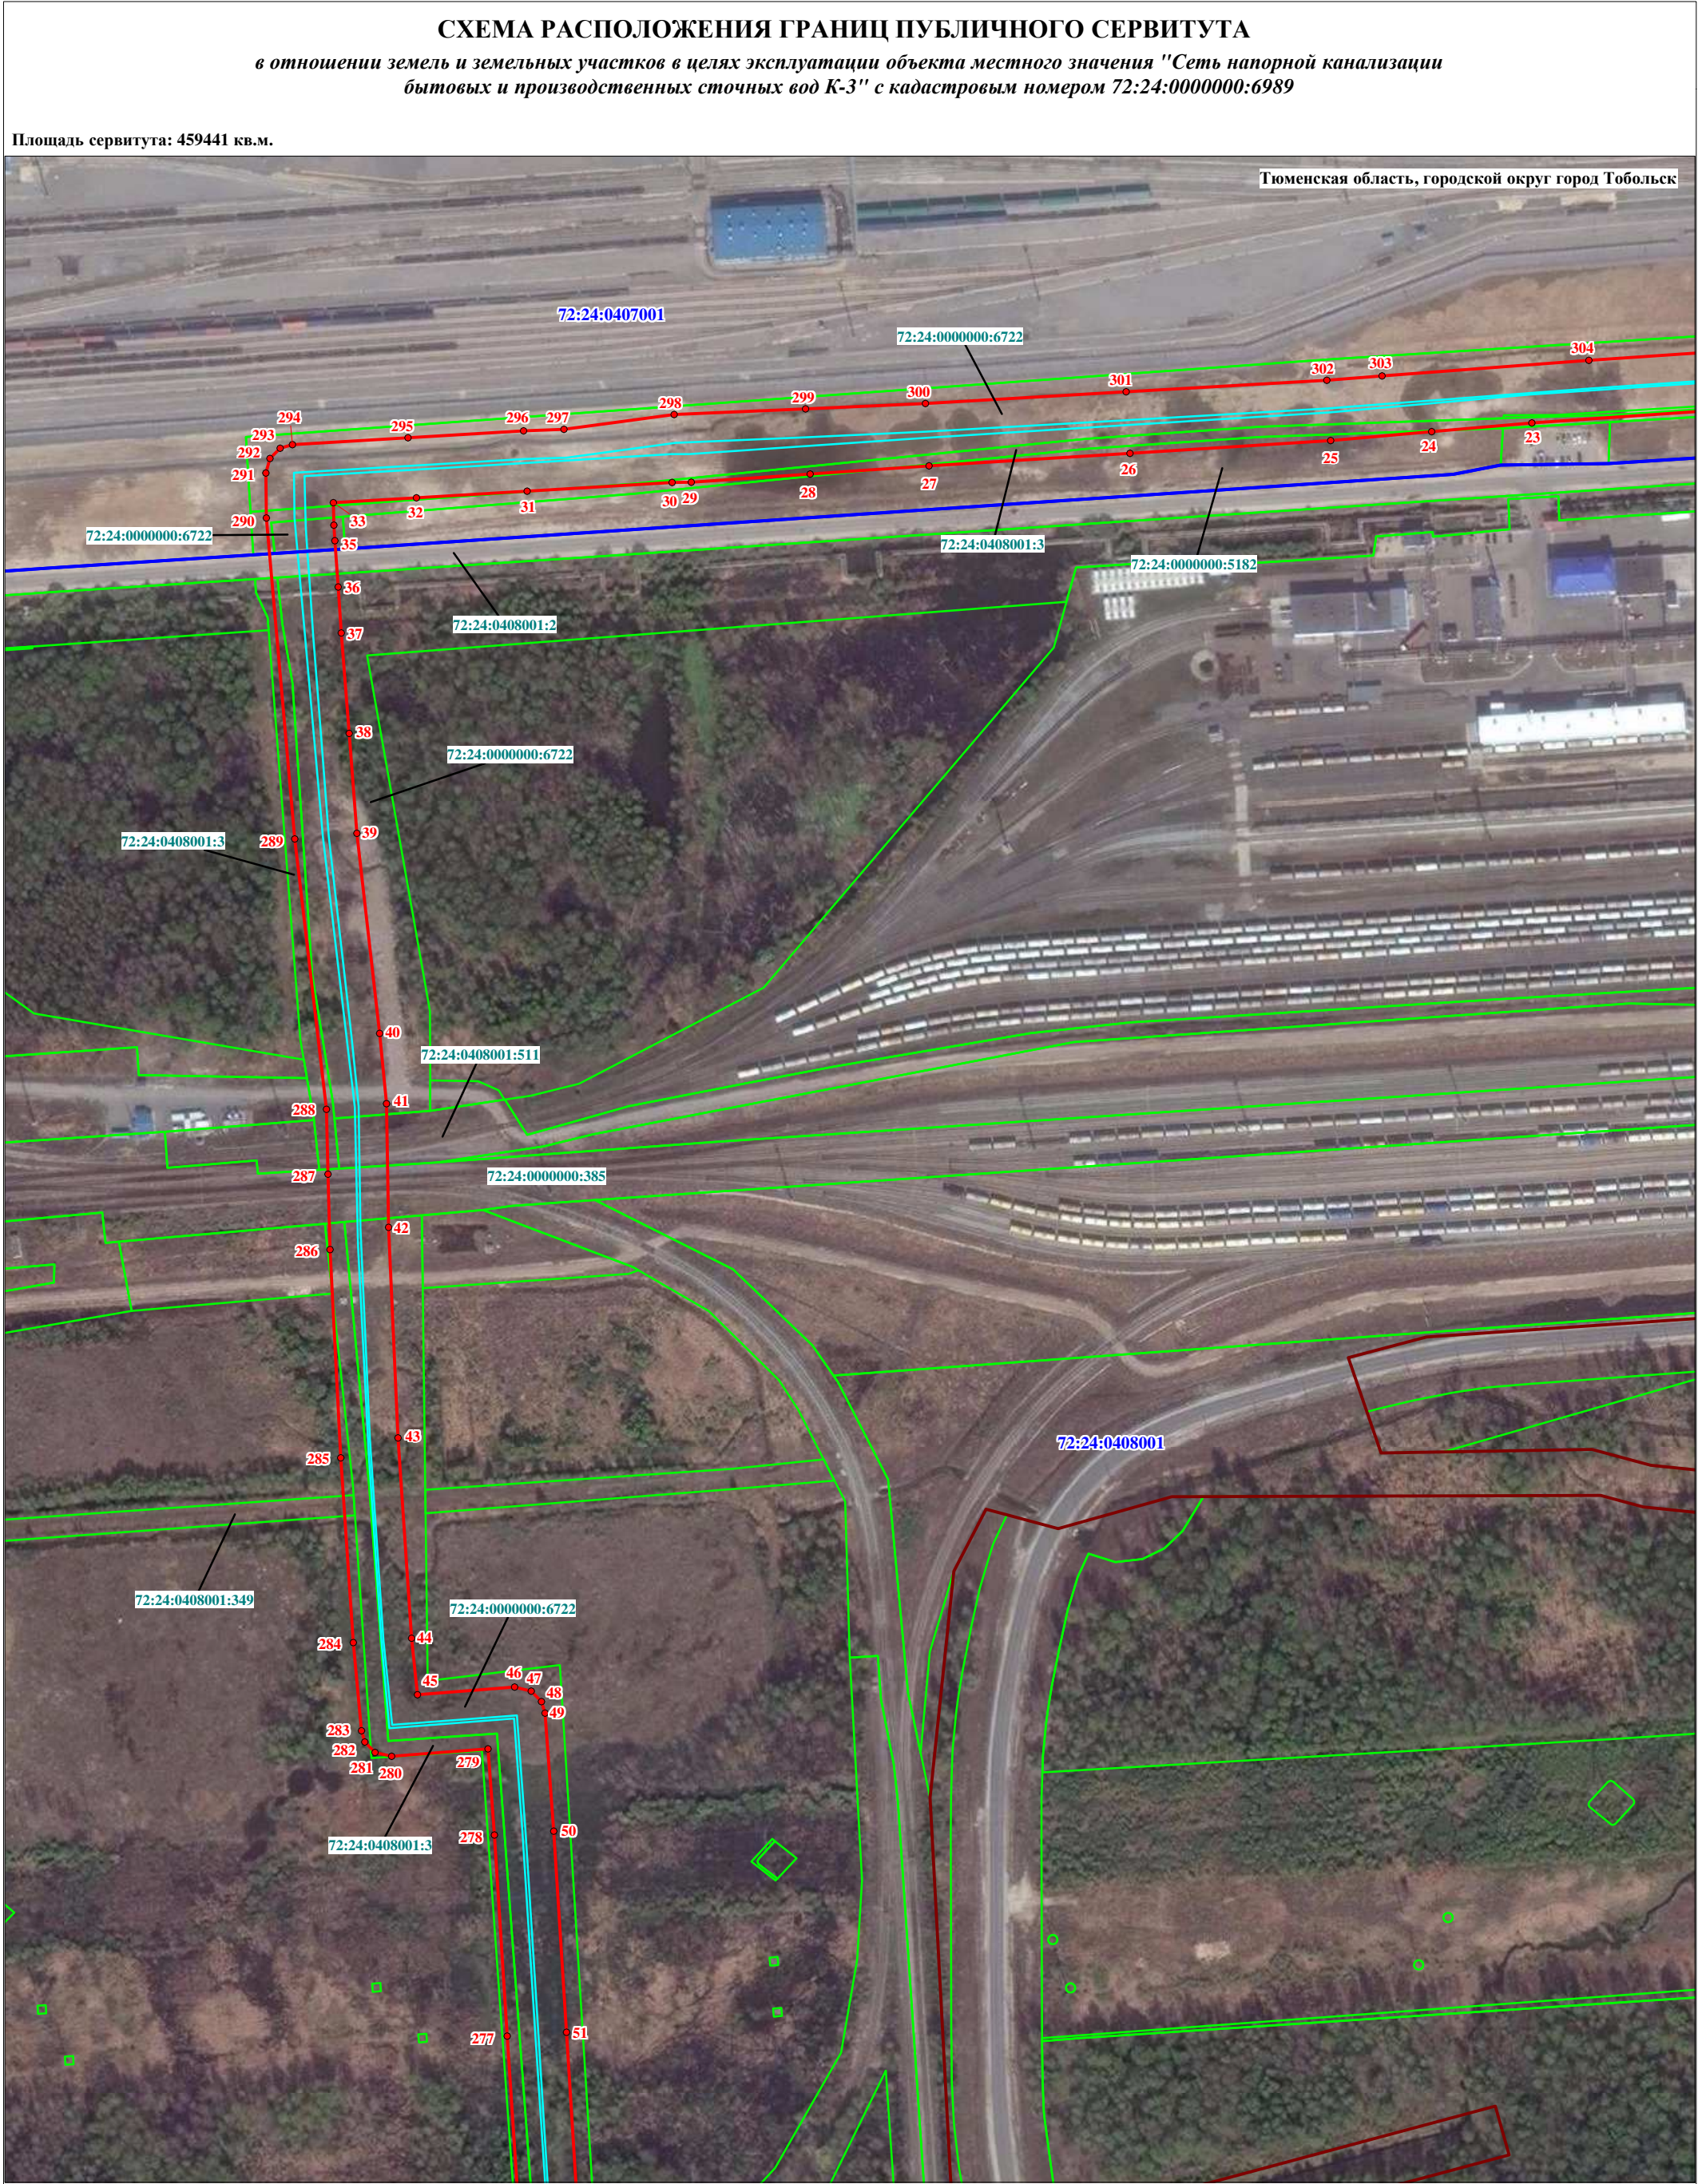

Используемые условные знаки и обозначения:

- проектные границы публичного сервитута
- 20 - обозначение характерной точки границы публичного сервитута
- границы земельных участков, сведения о которых содержатся в ЕГРН
- границы кадастрового квартала
- границы населенного пункта
- границы муниципального образования
- границы объекта капитального строительства КН 72:24:0000000:6989 (сеть напорной канализации бытовых и производственных сточных вод К-3)
- 72:24:0000000:6722 - кадастровые номера земельных участков, согласно сведениям ЕГРН
- 72:24:0407001 - номера кадастровых кварталов

Масштаб 1:3000

Лист 2



Используемые условные знаки и обозначения:

- - проектные границы публичного сервитута
- 20 • - обозначение характерной точки границы публичного сервитута
- - границы земельных участков, сведения о которых содержатся в ЕГРН
- - границы кадастрового квартала
- - границы населенного пункта
- - границы муниципального образования
- - границы объекта капитального строительства КН 72:24:0000000:6989 (сеть напорной канализации бытовых и производственных сточных вод К-3)
- 72:24:0000000:6722 - кадастровые номера земельных участков, согласно сведениям ЕГРН
- 72:24:0407001 - номера кадастровых кварталов


Масштаб 1:3000

Лист 3

СХЕМА РАСПОЛОЖЕНИЯ ГРАНИЦ ПУБЛИЧНОГО СЕРВИТУТА
в отношении земель и земельных участков в целях эксплуатации объекта местного значения "Сеть напорной канализации бытовых и производственных сточных вод К-3" с кадастровым номером 72:24:0000000:6989

Площадь сервитута: 459441 кв.м.

Тюменская область, городской округ город Тобольск

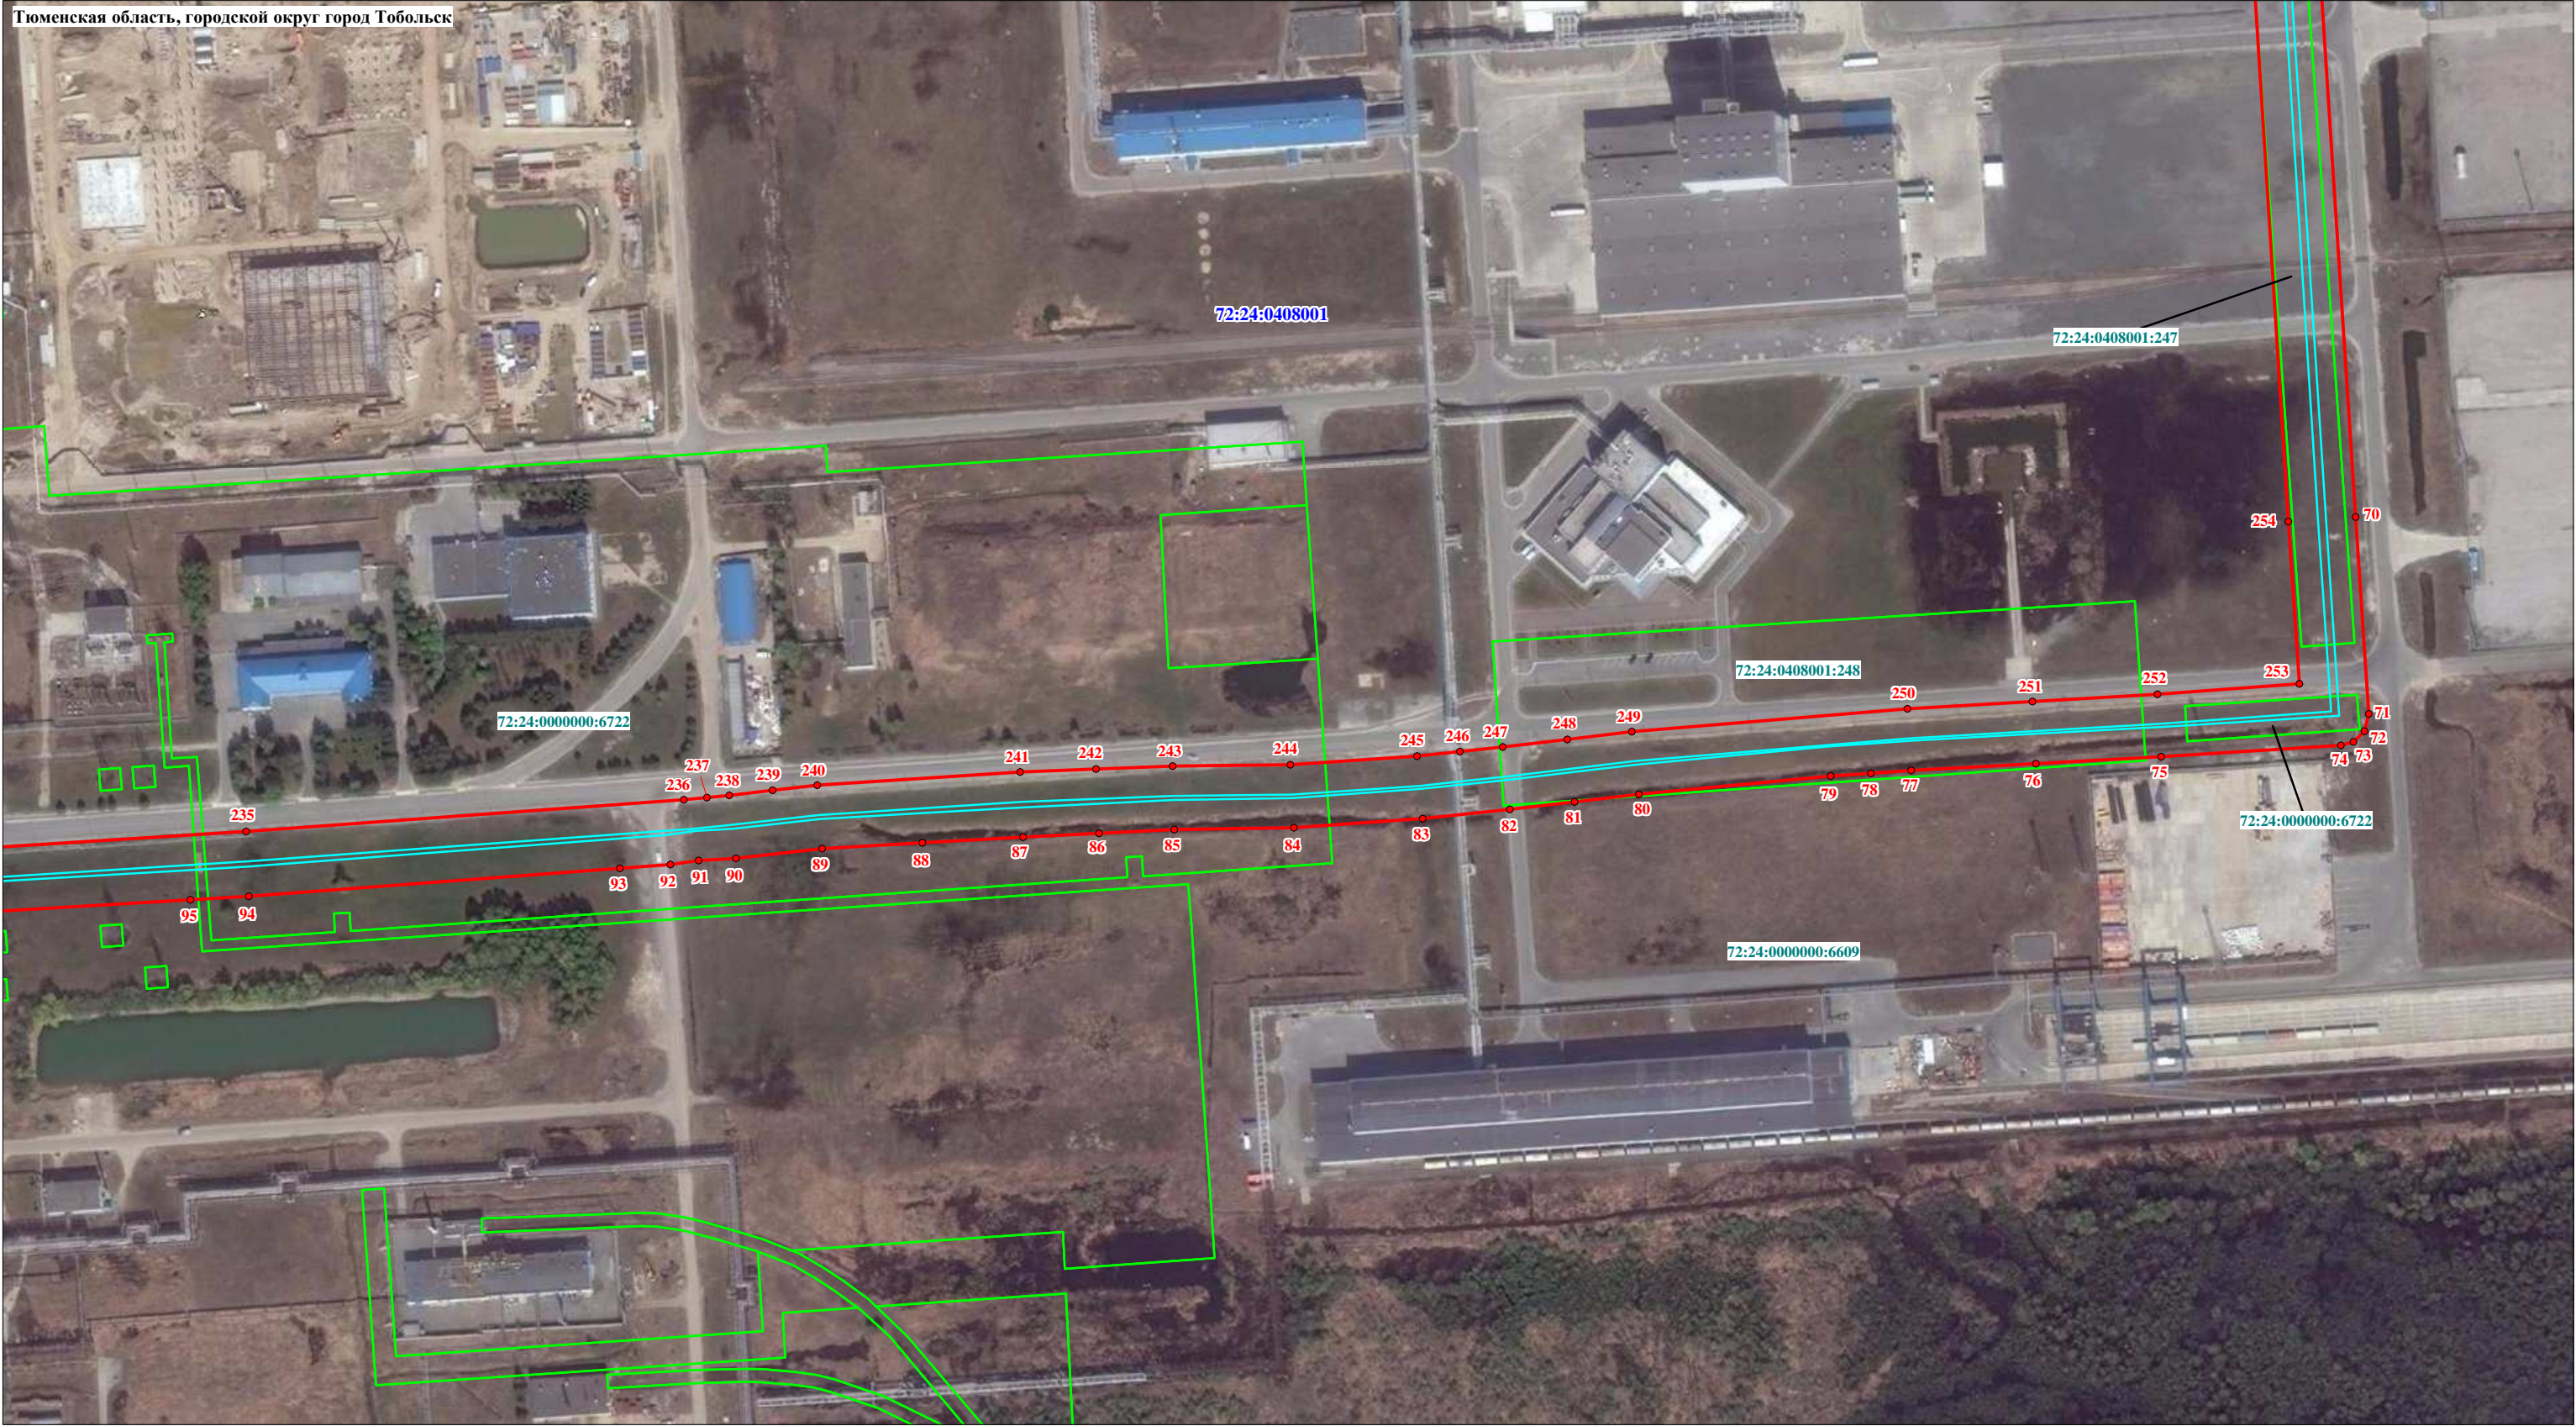

Используемые условные знаки и обозначения:


- - проектные границы публичного сервитута
- 20 • - обозначение характерной точки границы публичного сервитута
- - границы земельных участков, сведения о которых содержатся в ЕГРН
- - границы кадастрового квартала
- - границы населенного пункта
- - границы муниципального образования
- - границы объекта капитального строительства КН 72:24:0000000:6989 (сеть напорной канализации бытовых и производственных сточных вод К-3)
- 72:24:0000000:6722 - кадастровые номера земельных участков, согласно сведениям ЕГРН
- 72:24:0407001 - номера кадастровых кварталов

Масштаб 1:3000

СХЕМА РАСПОЛОЖЕНИЯ ГРАНИЦ ПУБЛИЧНОГО СЕРВИТУТА
в отношении земель и земельных участков в целях эксплуатации объекта местного значения "Сеть напорной канализации
бытовых и производственных сточных вод К-3" с кадастровым номером 72:24:0000000:6989

Площадь сервитута: 459441 кв.м.

Тюменская область, городской округ город Тобольск

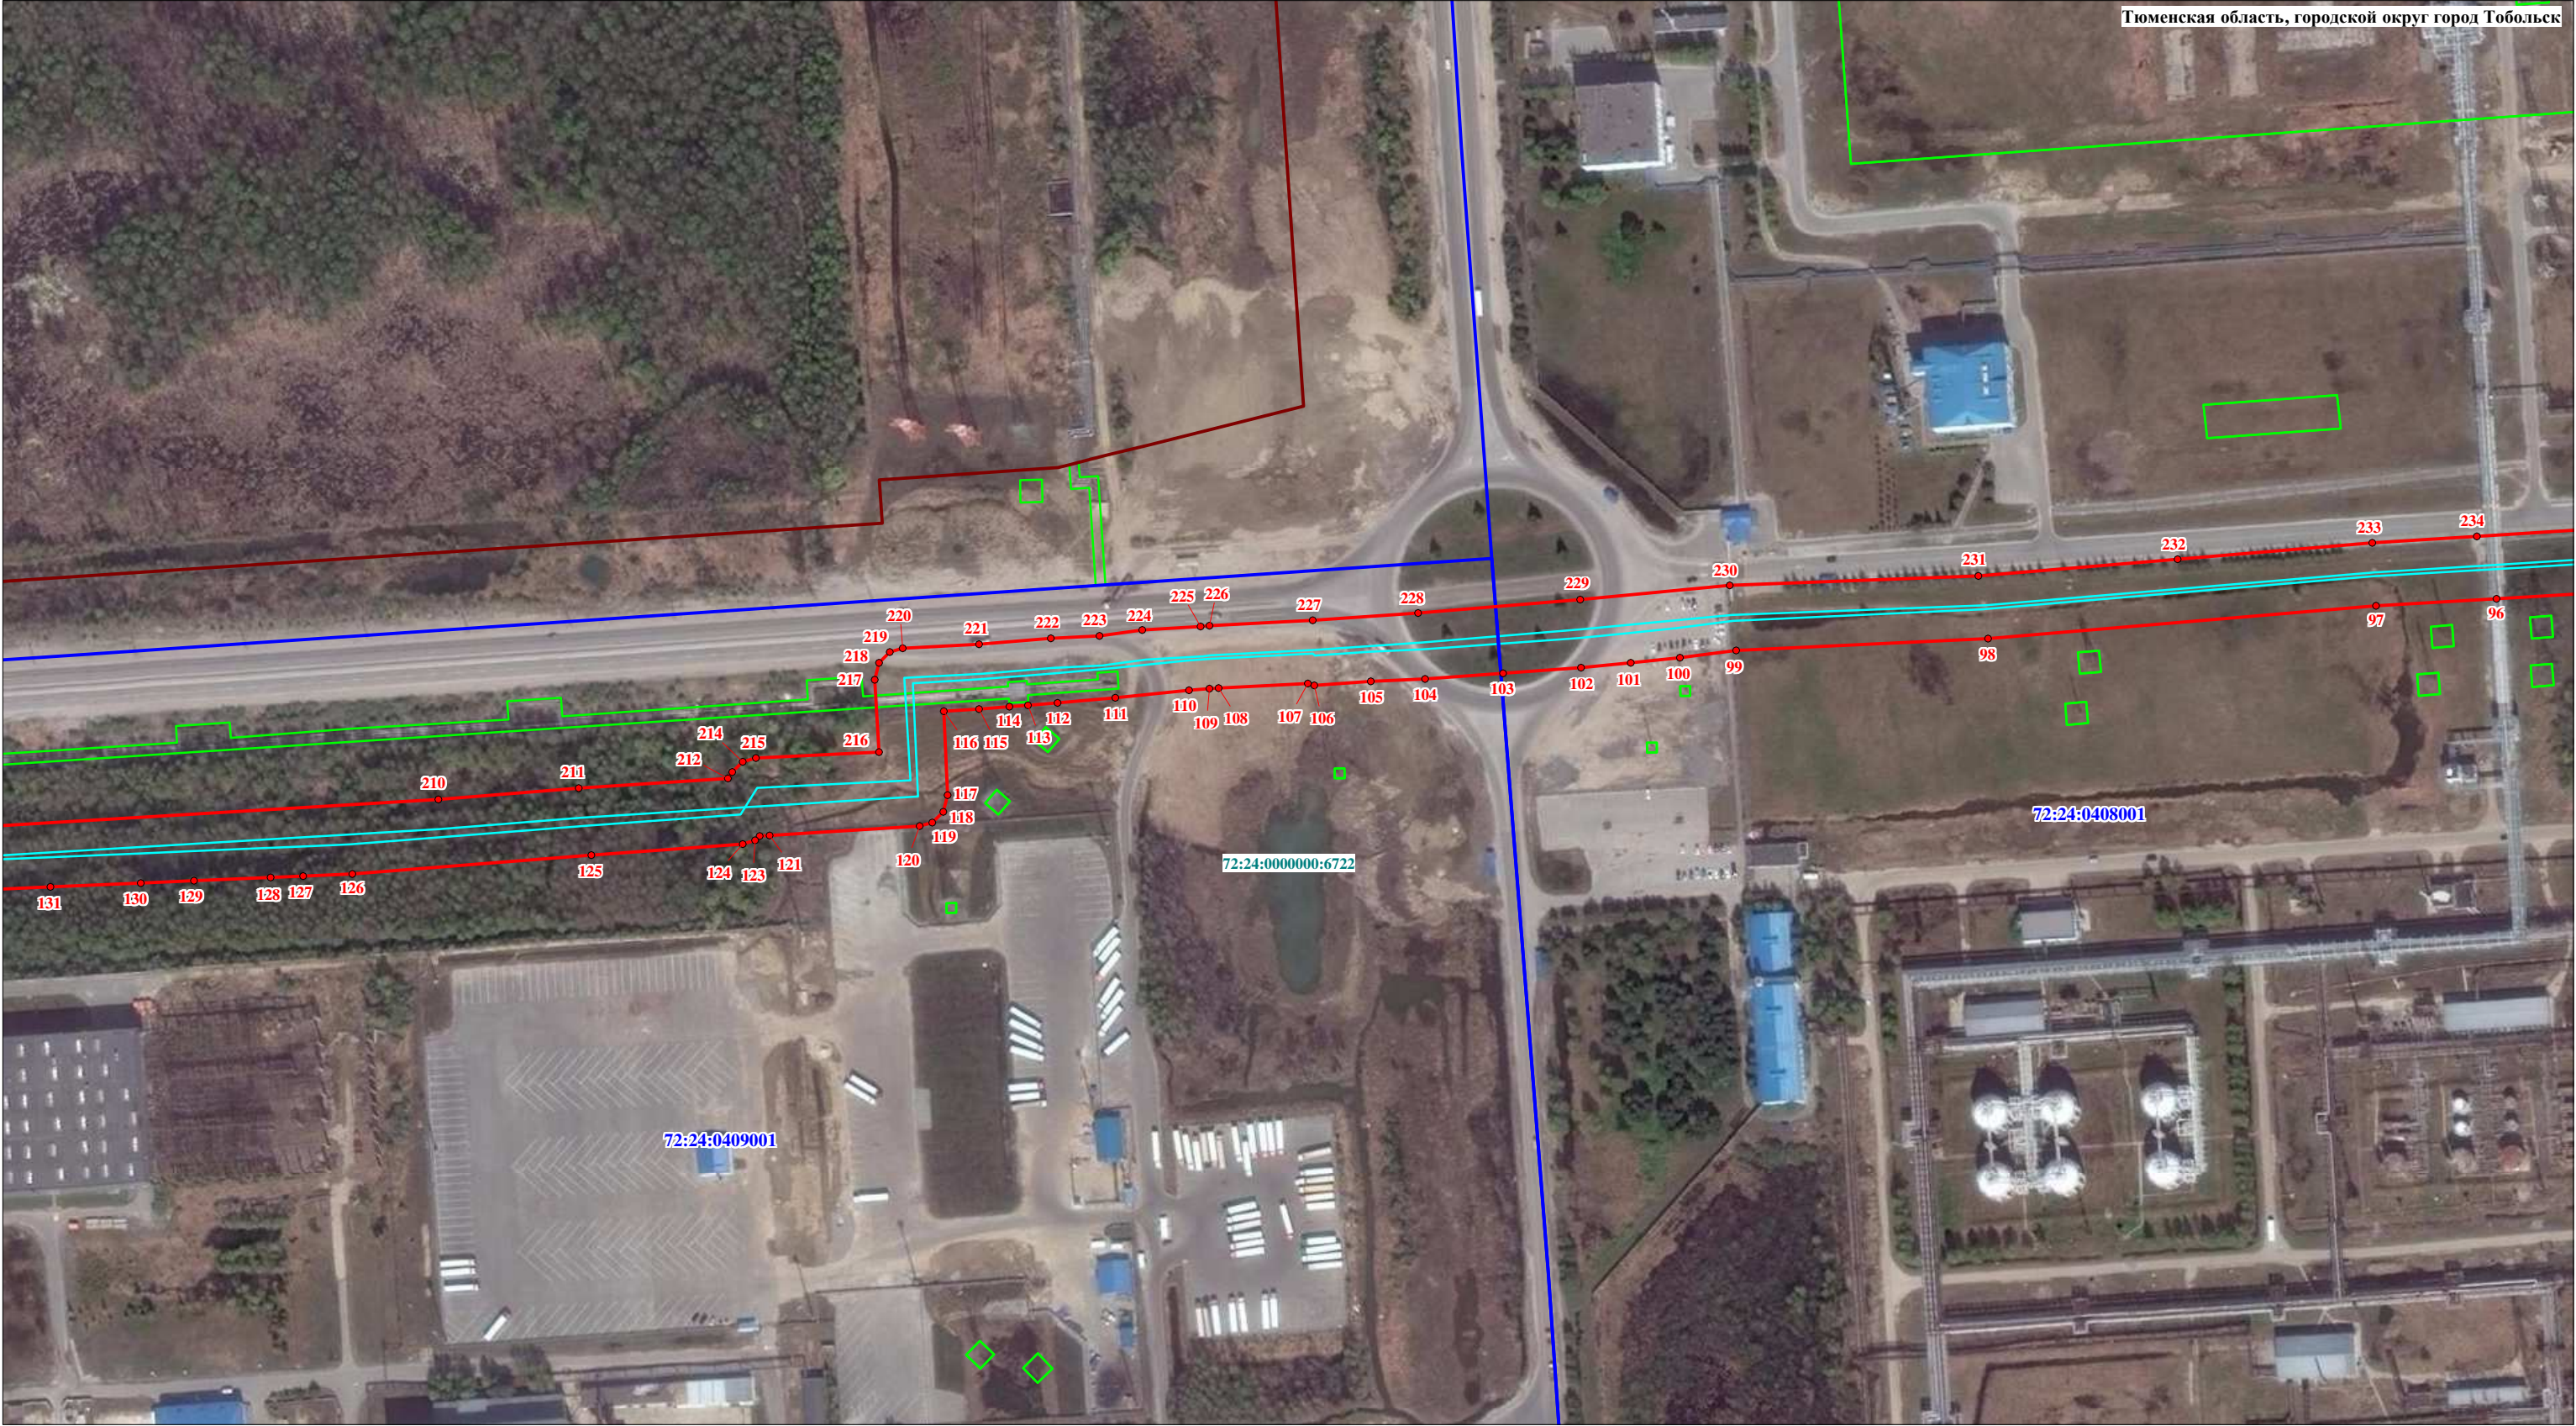

Используемые условные знаки и обозначения:

- проектные границы публичного сервитута
- 20 • - обозначение характерной точки границы публичного сервитута
- границы земельных участков, сведения о которых содержатся в ЕГРН
- границы кадастрового квартала
- границы населенного пункта
- границы муниципального образования
- границы объекта капитального строительства КН 72:24:0000000:6989 (сеть напорной канализации бытовых и производственных сточных вод К-3)
- 72:24:0000000:6722 - кадастровые номера земельных участков, согласно сведениям ЕГРН
- 72:24:0407001 - номера кадастровых кварталов

Масштаб 1:3000

СХЕМА РАСПОЛОЖЕНИЯ ГРАНИЦ ПУБЛИЧНОГО СЕРВИТУТА
в отношении земель и земельных участков в целях эксплуатации объекта местного значения "Сеть напорной канализации
бытовых и производственных сточных вод К-3" с кадастровым номером 72:24:0000000:6989

Площадь сервитута: 459441 кв.м.

Тюменская область, городской округ город Тобольск



Используемые условные знаки и обозначения:

- проектные границы публичного сервитута
- 20 • - обозначение характерной точки границы публичного сервитута
- границы земельных участков, сведения о которых содержатся в ЕГРН
- границы кадастрового квартала
- границы населенного пункта
- границы муниципального образования
- границы объекта капитального строительства КН 72:24:0000000:6989 (сеть напорной канализации бытовых и производственных сточных вод К-3)
- 72:24:0000000:6722 - кадастровые номера земельных участков, согласно сведениям ЕГРН
- 72:24:0407001 - номера кадастровых кварталов

Масштаб 1:3000

СХЕМА РАСПОЛОЖЕНИЯ ГРАНИЦ ПУБЛИЧНОГО СЕРВИТУТА
в отношении земель и земельных участков в целях эксплуатации объекта местного значения "Сеть напорной канализации бытовых и производственных сточных вод К-3" с кадастровым номером 72:24:0000000:6989

Площадь сервитута: 459441 кв.м.

Тюменская область, городской округ город Тобольск



Используемые условные знаки и обозначения:


- - проектные границы публичного сервитута
- 20 • - обозначение характерной точки границы публичного сервитута
- - границы земельных участков, сведения о которых содержатся в ЕГРН
- - границы кадастрового квартала
- - границы населенного пункта
- - границы муниципального образования
- - границы объекта капитального строительства КН 72:24:0000000:6989 (сеть напорной канализации бытовых и производственных сточных вод К-3)
- 72:24:0000000:6722 - кадастровые номера земельных участков, согласно сведениям ЕГРН
- 72:24:0407001 - номера кадастровых кварталов

Масштаб 1:3000


Площадь сервитута: 459441 кв.м.


СХЕМА РАСПОЛОЖЕНИЯ ГРАНИЦ ПУБЛИЧНОГО СЕРВИТУТА
в отношении земель и земельных участков в целях эксплуатации объекта местного значения "Сеть напорной канализации бытовых и производственных сточных вод К-3" с кадастровым номером 72:24:0000000:6989

Тюменская область, городской округ город Тобольск

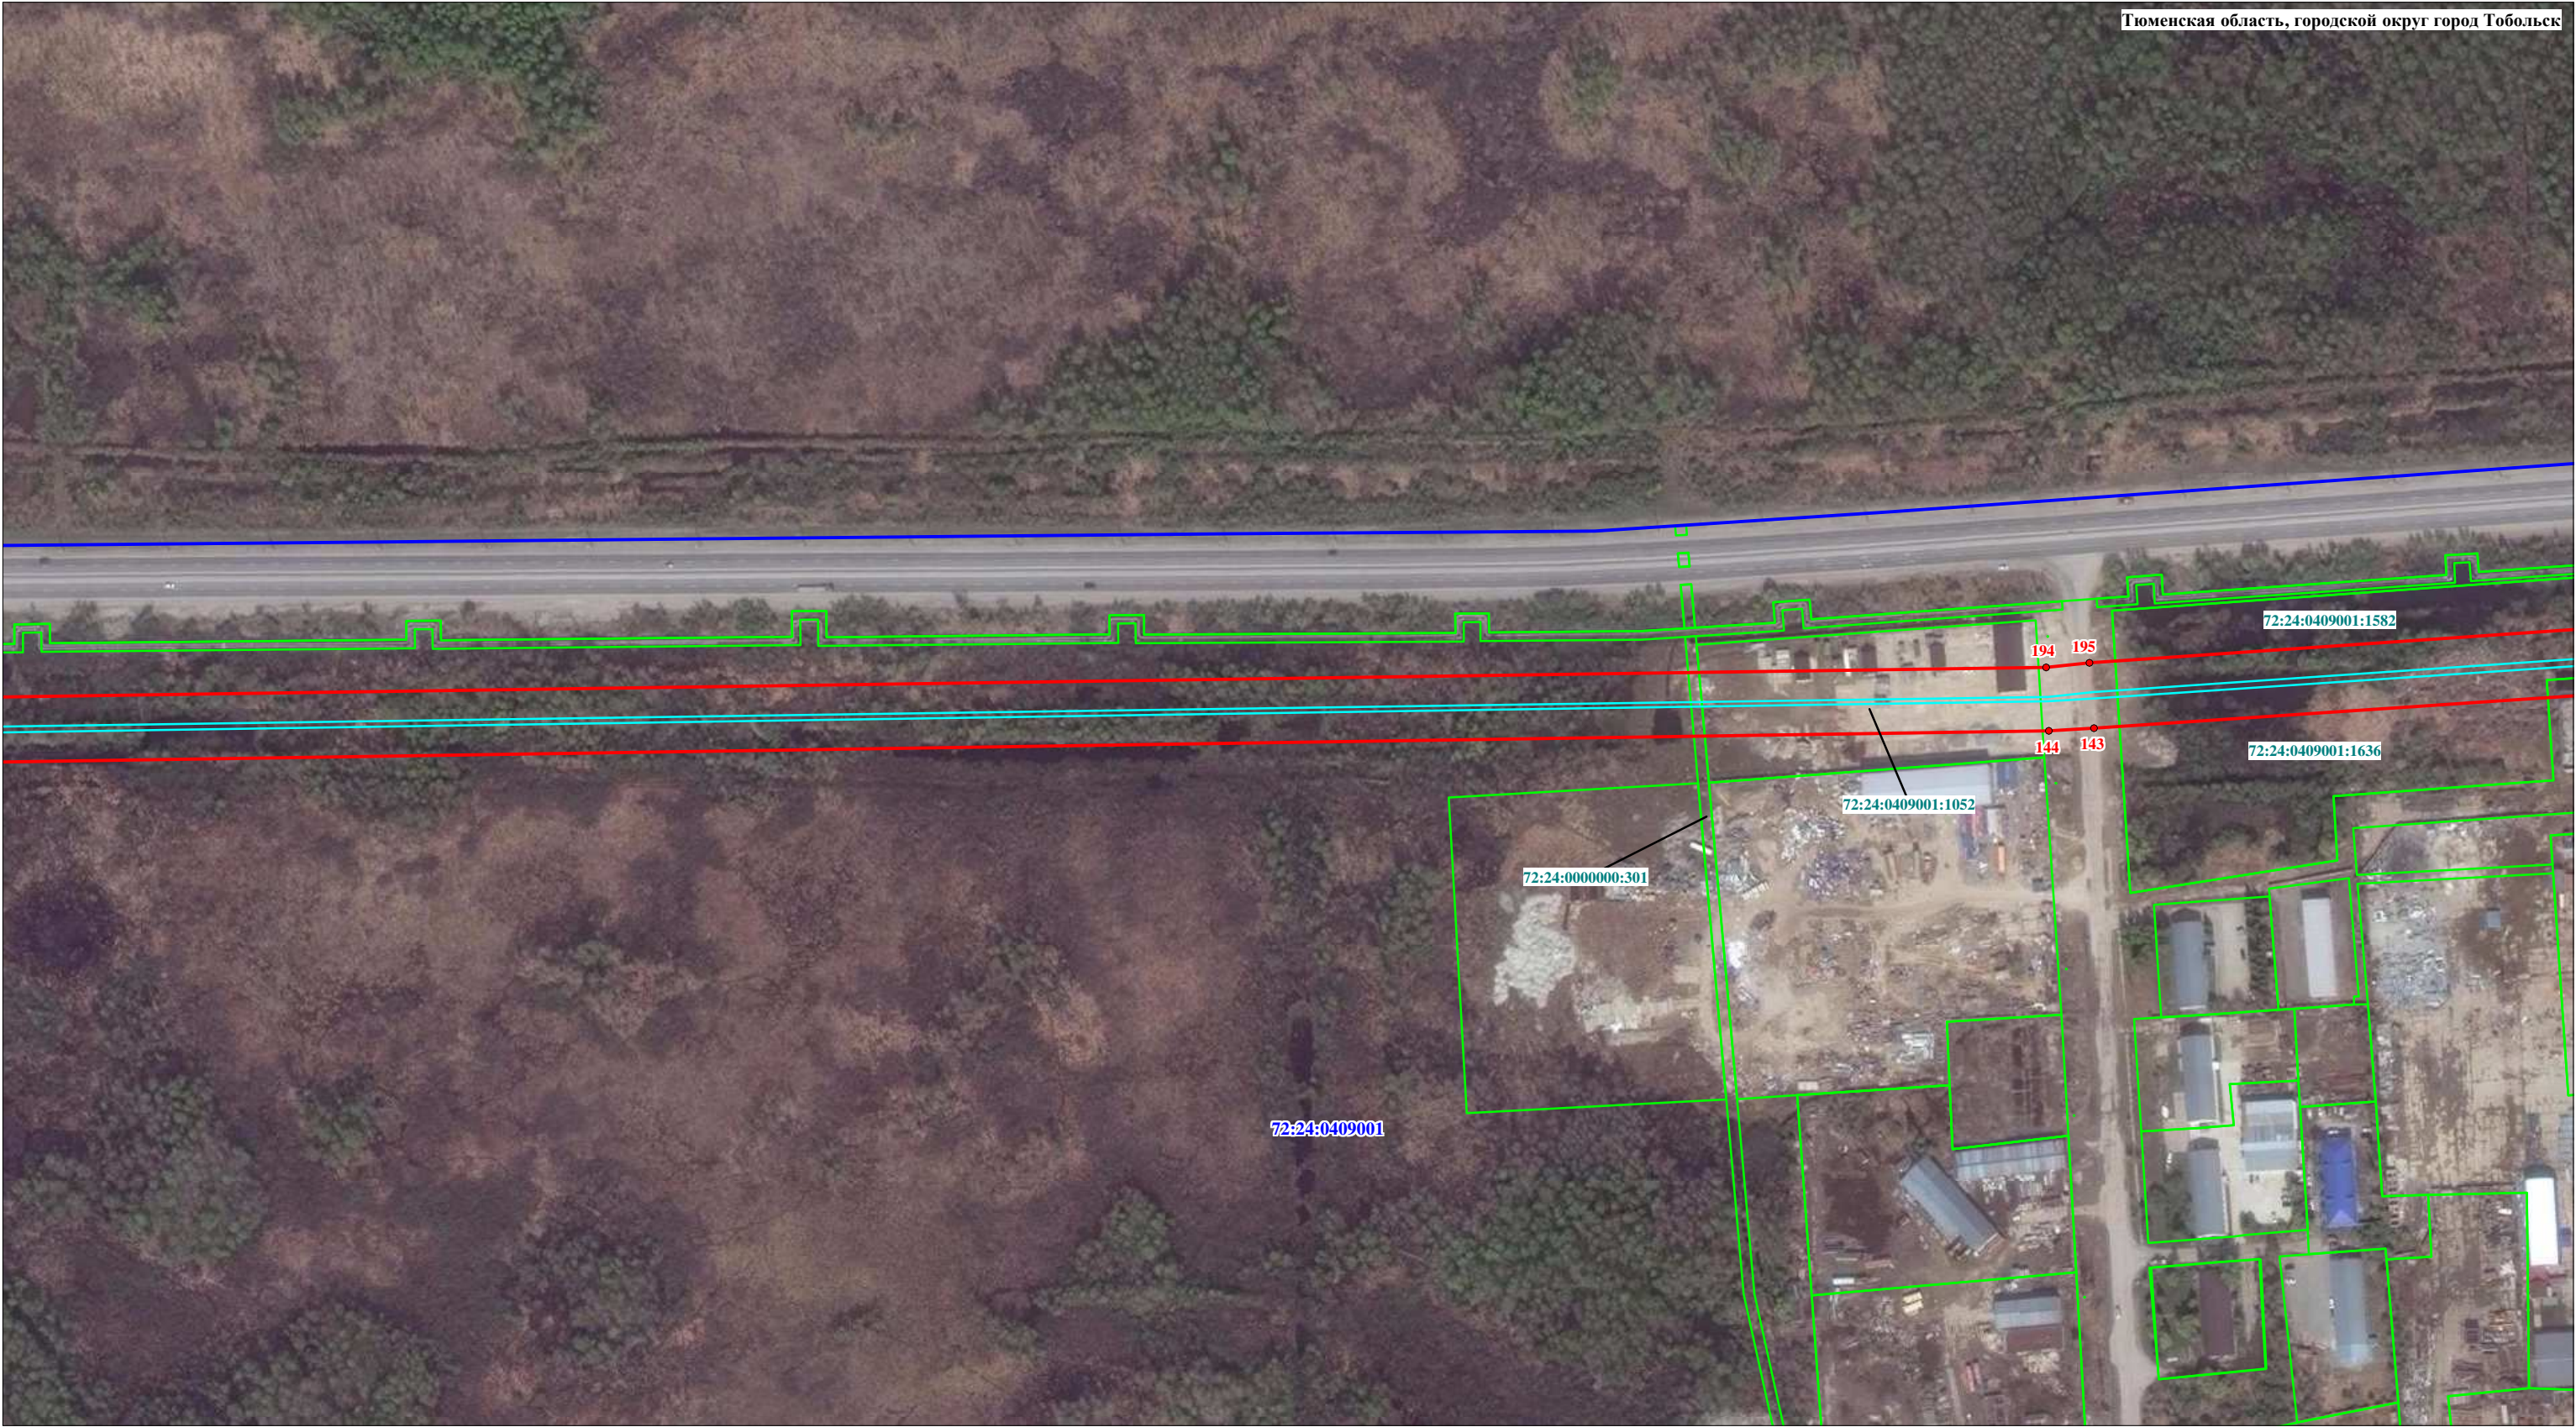

- Используемые условные знаки и обозначения:
- 20 ●
- Масштаб 1:3000
- Лист 9

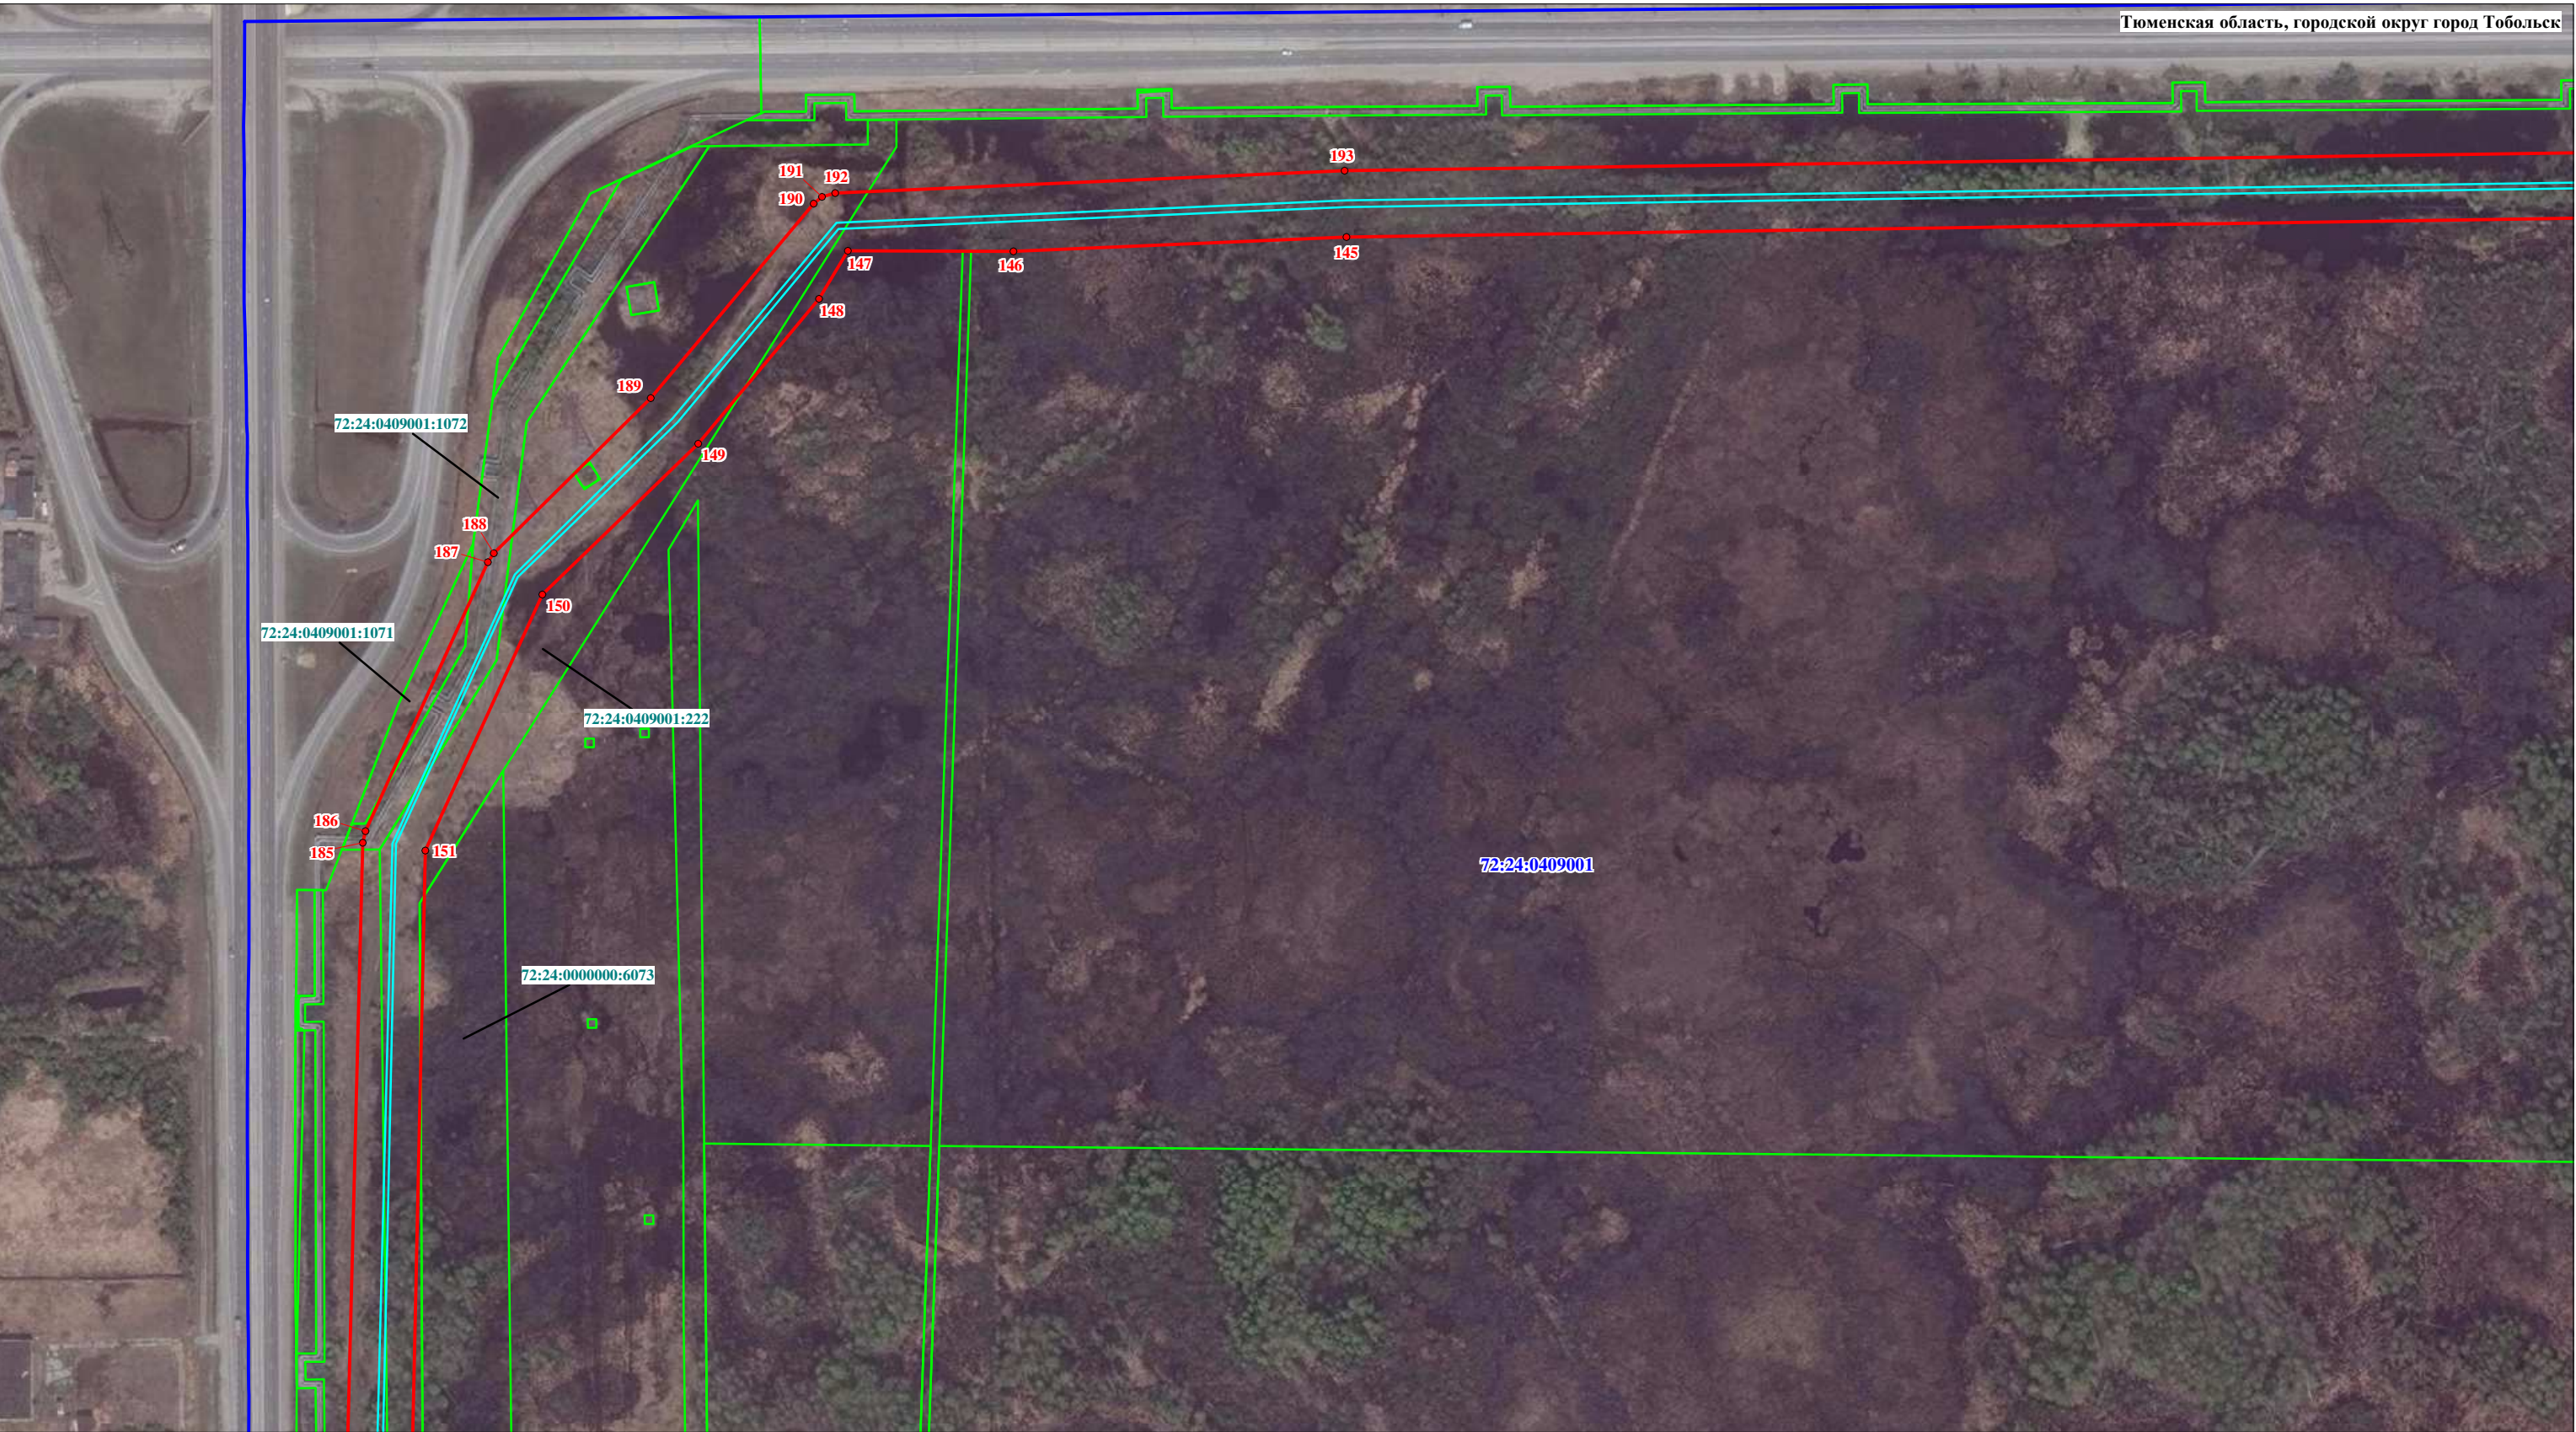

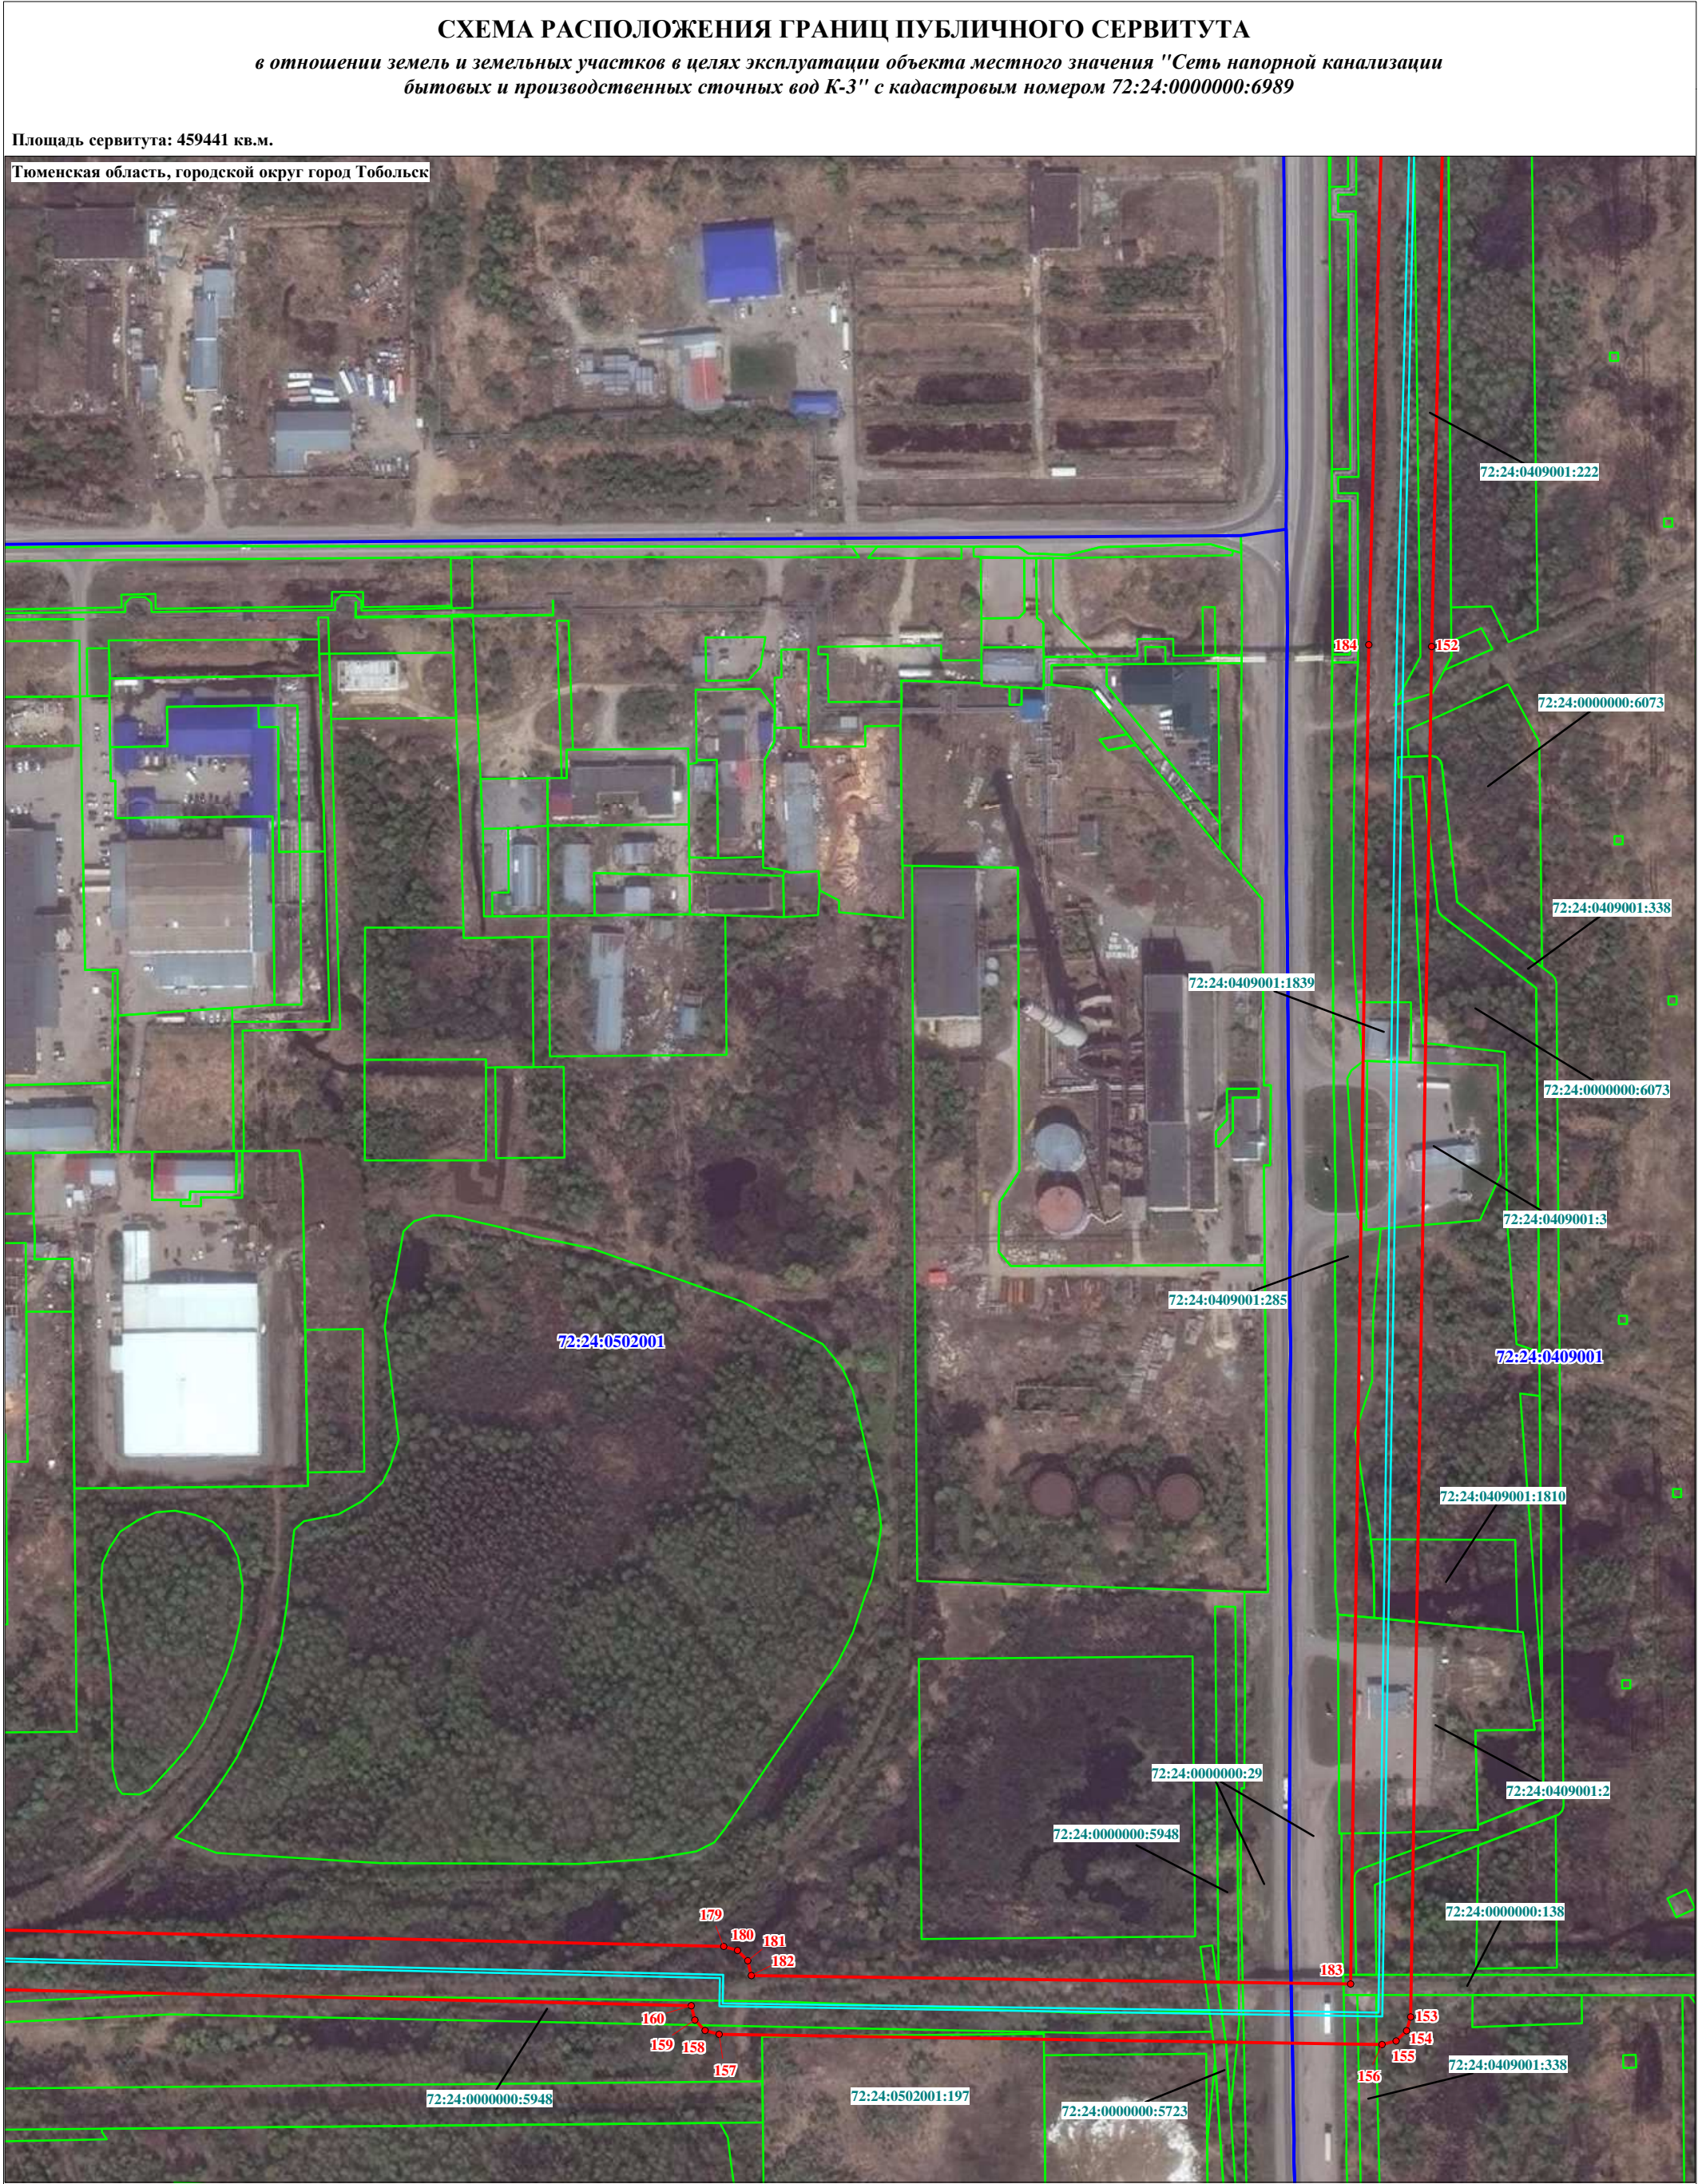


Используемые условные знаки и обозначения:

- проектные границы публичного сервитута
- 20 • — обозначение характерной точки границы публичного сервитута
- границы земельных участков, сведения о которых содержатся в ЕГРН
- границы кадастрового квартала
- границы населенного пункта
- границы муниципального образования
- границы объекта капитального строительства КН 72:24:0000000:6989 (сеть напорной канализации бытовых и производственных сточных вод К-3)
- 72:24:0000000:6722 — кадастровые номера земельных участков, согласно сведениям ЕГРН
- 72:24:0407001 — номера кадастровых кварталов

Масштаб 1:3000

Лист 11

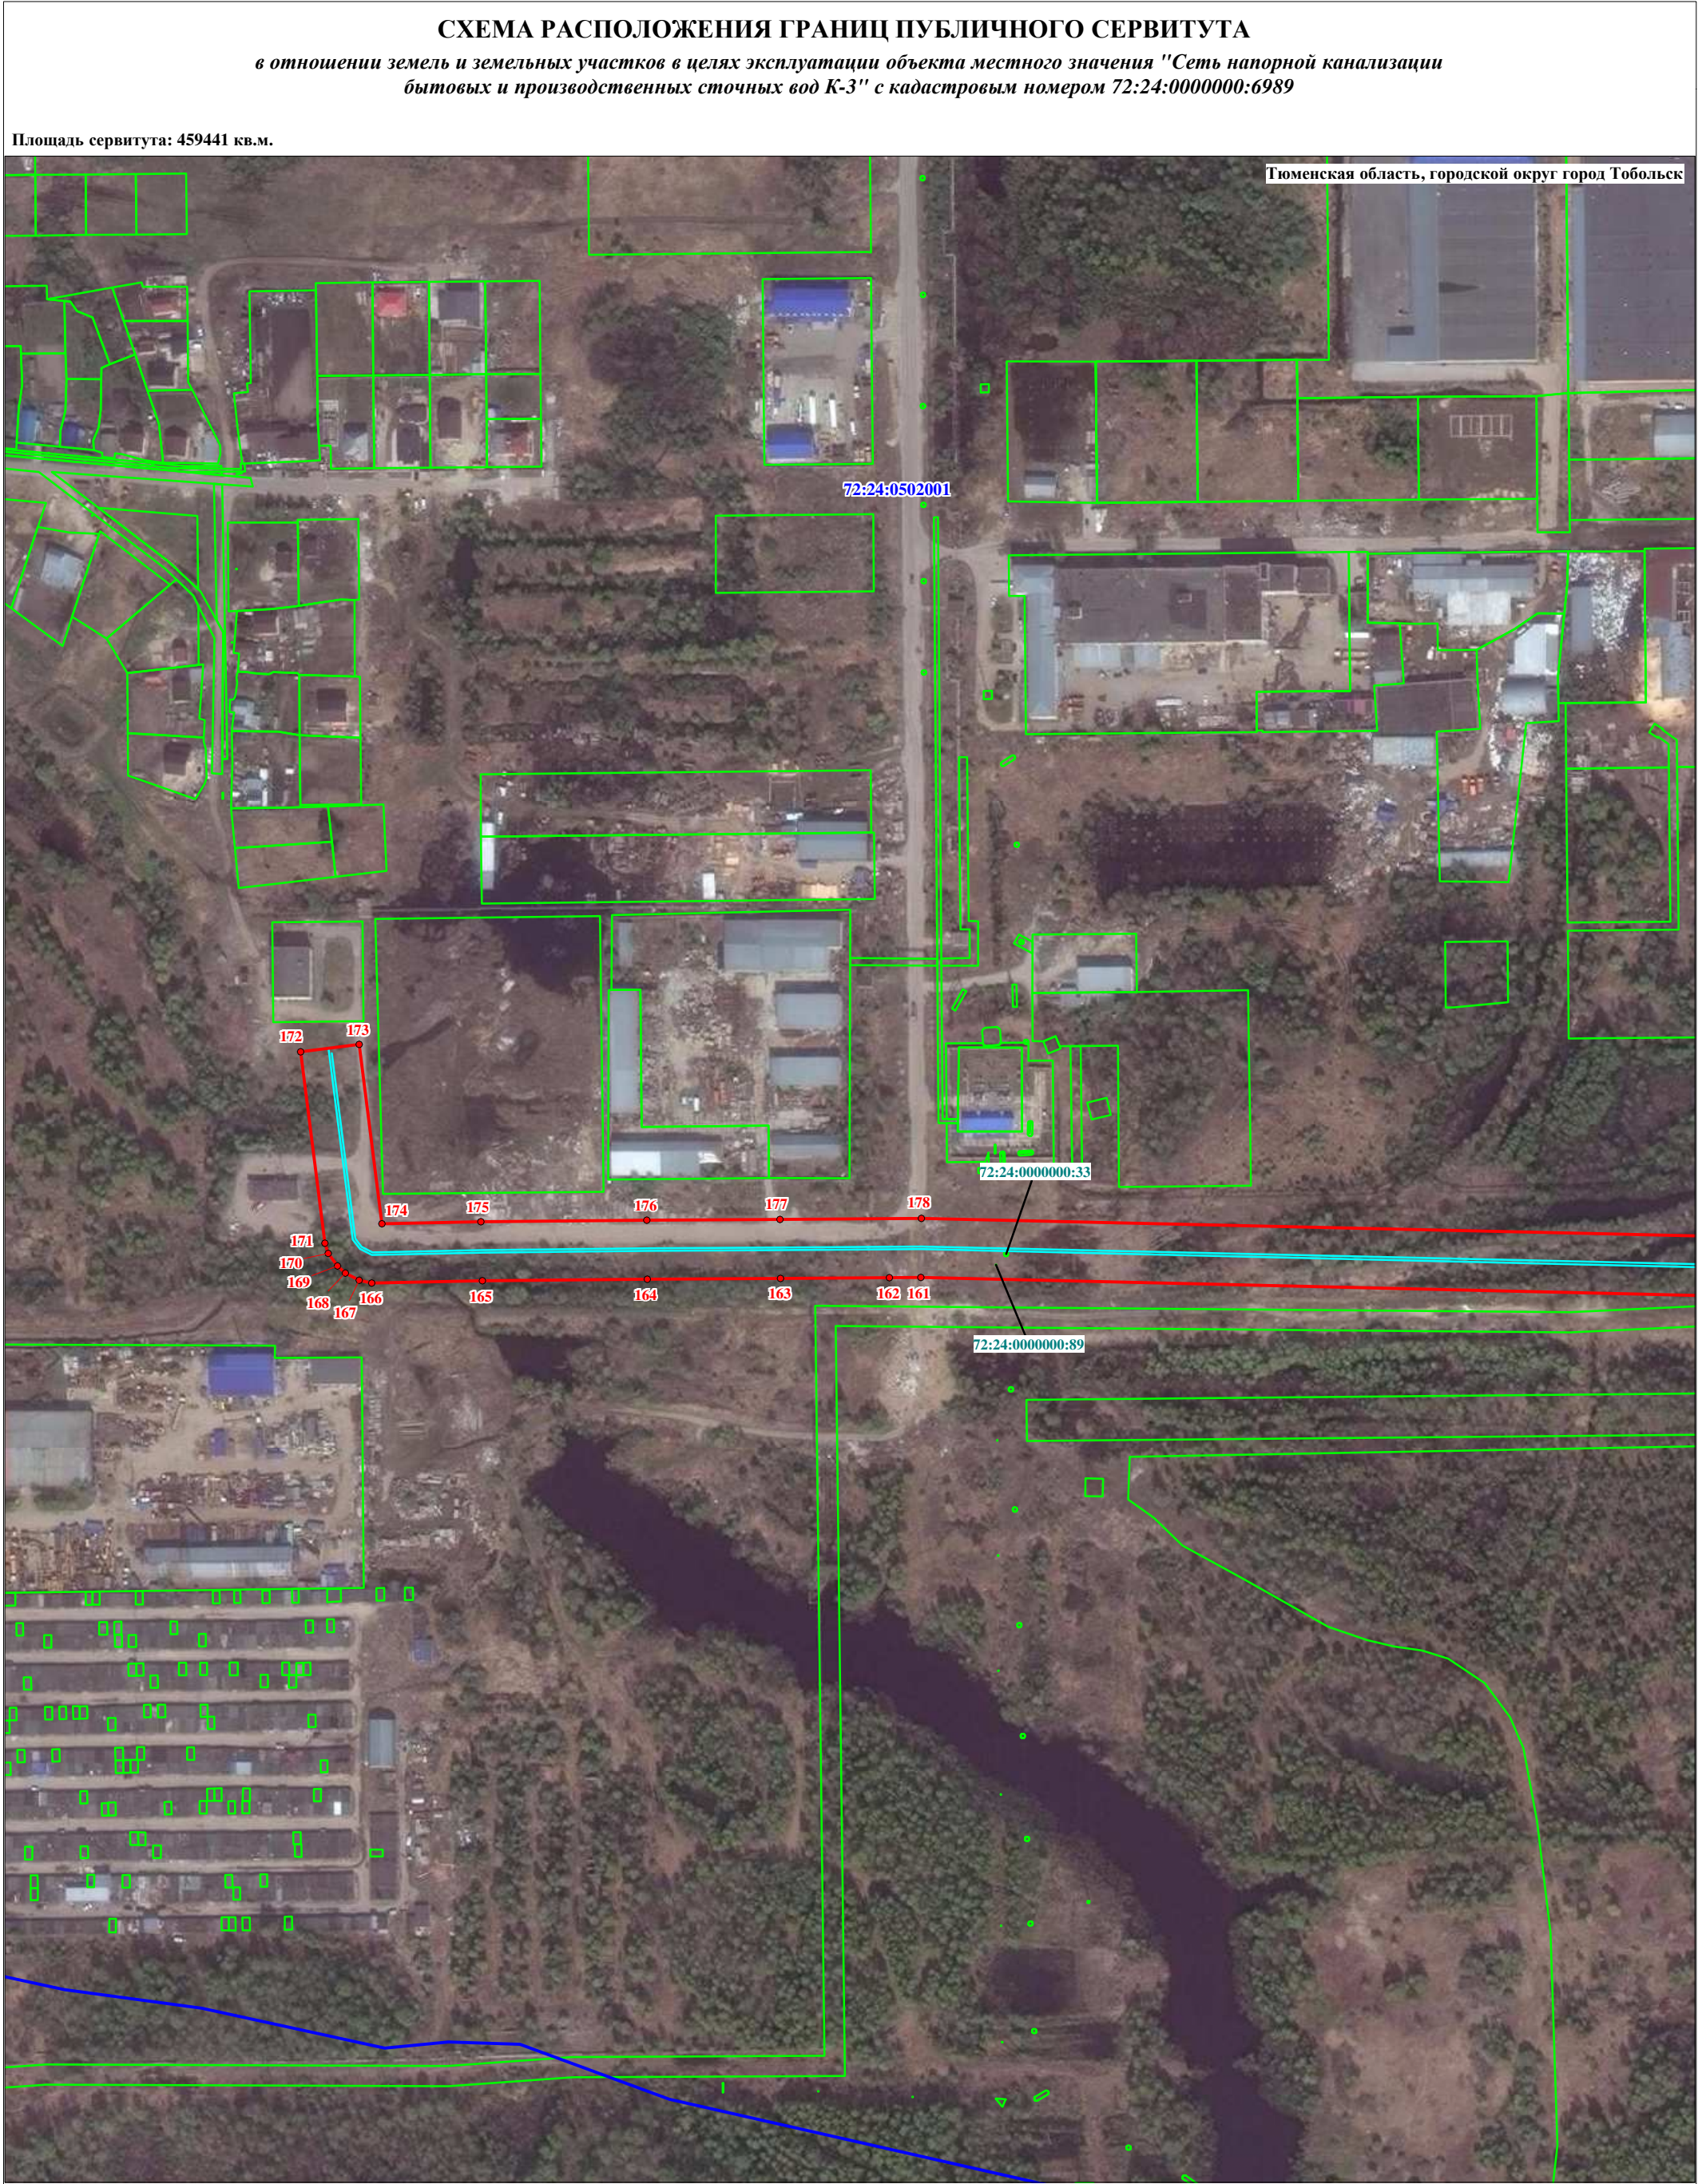

Используемые условные знаки и обозначения:

- - проектные границы публичного сервитута
- 20 • - обозначение характерной точки границы публичного сервитута
- - границы земельных участков, сведения о которых содержатся в ЕГРН
- - границы кадастрового квартала
- - границы населенного пункта
- - границы муниципального образования
- - границы объекта капитального строительства КН 72:24:0000000:6989 (сеть напорной канализации бытовых и производственных сточных вод К-3)
- 72:24:0000000:6722 - кадастровые номера земельных участков, согласно сведениям ЕГРН
- 72:24:0407001 - номера кадастровых кварталов

Масштаб 1:3000

Лист 12

Филиал публично-правовой компании "Роскадастр" по Тюменской области
полное наименование органа регистрации прав
Выписка из Единого государственного реестра недвижимости об объекте недвижимости

Сведения о характеристиках объекта недвижимости

На основании запроса от 29.04.2025, поступившего на рассмотрение 29.04.2025, сообщаем, что согласно записям Единого государственного реестра недвижимости:

Раздел 1 Лист 1

Сооружение			
вид объекта недвижимости			
Лист № 1 раздела 1	Всего листов раздела 1: 2	Всего разделов: 4	Всего листов выписки: 22
29.04.2025г. № КУВИ-001/2025-98242074			
Кадастровый номер:	72:24:0000000:6989		
Номер кадастрового квартала:	72:24:0000000		
Дата присвоения кадастрового номера:	06.06.2024		
Ранее присвоенный государственный учетный номер:	данные отсутствуют		
Местоположение:	Российская Федерация, Тюменская область, г. Тобольск		
Площадь:	данные отсутствуют		
Основная характеристика (для сооружения):	тип	значение	единица измерения
	протяженность	15098	в метрах
Назначение:	10.3. Сооружения канализации		
Наименование:	Сеть напорной канализации бытовых и производственных сточных вод К-3		
Количество этажей, в том числе подземных этажей:	данные отсутствуют		
Год ввода в эксплуатацию по завершении строительства:	1990		
Год завершения строительства:	1990		
Кадастровая стоимость, руб.:	24164167.82		
Кадастровые номера иных объектов недвижимости, в пределах которых расположен объект недвижимости:	72:24:0000000:138, 72:24:0000000:167, 72:24:0000000:29, 72:24:0000000:301, 72:24:0000000:385, 72:24:0000000:5723, 72:24:0000000:5948, 72:24:0000000:6609, 72:24:0000000:6722, 72:24:0408001:2, 72:24:0408001:3, 72:24:0408001:247, 72:24:0408001:248, 72:24:0408001:511, 72:24:0409001:2, 72:24:0409001:3, 72:24:0409001:222, 72:24:0409001:327, 72:24:0409001:338, 72:24:0409001:1052, 72:24:0409001:1072, 72:24:0409001:1582, 72:24:0409001:1636, 72:24:0409001:1637, 72:24:0409001:1810, 72:24:0409001:1839		
Кадастровые номера помещений, машино-мест, расположенных в здании или сооружении:	данные отсутствуют		
Кадастровые номера объектов недвижимости, из которых образован объект недвижимости:	данные отсутствуют		
Кадастровые номера образованных объектов недвижимости:	данные отсутствуют		

полное наименование должности	 ДОКУМЕНТ ПОДПИСАН ЭЛЕКТРОННОЙ ПОДПИСЬЮ Сертификат: 009F0BDC181A023B64597F1E2579BEFB50 Владелец: ФЕДЕРАЛЬНАЯ СЛУЖБА ГОСУДАРСТВЕННОЙ РЕГИСТРАЦИИ, КАДАСТРА И КАРТОГРАФИИ Действителен: с 02.08.2024 по 26.10.2025	инициалы, фамилия

Сооружение			
вид объекта недвижимости			
Лист № 2 раздела 1	Всего листов раздела 1: 2	Всего разделов: 4	Всего листов выписки: 22
29.04.2025г. № КУВИ-001/2025-98242074			
Кадастровый номер:		72:24:0000000:6989	
Сведения о включении объекта недвижимости в состав предприятия как имущественного комплекса:		данные отсутствуют	
Сведения о включении объекта недвижимости в состав единого недвижимого комплекса:		данные отсутствуют	
Виды разрешенного использования:		данные отсутствуют	
Сведения о включении объекта недвижимости в реестр объектов культурного наследия:		данные отсутствуют	
Сведения о кадастровом инженере:		Воронин Денис Олегович, № 840, в СРО Союз "Кадастровые инженеры", СНИЛС 13346093545, договор на выполнение кадастровых работ от 08.04.2024 № ЗСНХ.15370-6, дата завершения кадастровых работ: 04.05.2024	
Статус записи об объекте недвижимости:		Сведения об объекте недвижимости имеют статус "актуальные"	
Особые отметки:		Сведения, необходимые для заполнения разделов: 6 - Сведения о частях объекта недвижимости; 7 - Перечень помещений, машино-мест, расположенных в здании, сооружении; 8 - План расположения помещения, машино-места на этаже (плане этажа), отсутствуют.	
Получатель выписки:		Шантыко Алла Александровна, действующий(ая) на основании документа "" от имени заявителя ОБЩЕСТВО С ОГРАНИЧЕННОЙ ОТВЕТСТВЕННОСТЬЮ "ЗАПАДНО-СИБИРСКИЙ НЕФТЕХИМИЧЕСКИЙ КОМБИНАТ", 1658087524	



ДОКУМЕНТ ПОДПИСАН
ЭЛЕКТРОННОЙ ПОДПИСЬЮ

Сертификат: 009F0BDC181A023B64597F1E2579BEFB50

Владелец: ФЕДЕРАЛЬНАЯ СЛУЖБА ГОСУДАРСТВЕННОЙ
РЕГИСТРАЦИИ, КАДАСТРА И КАРТОГРАФИИ
Действителен: с 02.08.2024 по 26.10.2025

полное наименование должности

инициалы, фамилия

Выписка из Единого государственного реестра недвижимости об объекте недвижимости
Сведения о зарегистрированных правах

Сооружение			
вид объекта недвижимости			
Лист № 1 раздела 2		Всего листов раздела 2: 1	Всего разделов: 4
Всего листов выписки: 22			
29.04.2025г. № КУВИ-001/2025-98242074			
Кадастровый номер:		72:24:0000000:6989	
1	Правообладатель (правообладатели):	1.1	Общество с ограниченной ответственностью "Западно-Сибирский Нефтехимический Комбинат", ИНН: 1658087524, ОГРН: 1071690035185
	Сведения о возможности предоставления третьим лицам персональных данных физического лица:	1.1.1	данные отсутствуют
2	Вид, номер, дата и время государственной регистрации права:	2.1	Собственность 72:24:0000000:6989-72/041/2024-1 06.06.2024 08:14:40
3	Сведения об осуществлении государственной регистрации сделки, права без необходимого в силу закона согласия третьего лица, органа:	3.1	данные отсутствуют
4	Ограничение прав и обременение объекта недвижимости:	не зарегистрировано	
5	Договоры участия в долевом строительстве:	не зарегистрировано	
6	Заявленные в судебном порядке права требования:	данные отсутствуют	
7	Сведения о возможности предоставления третьим лицам персональных данных физического лица	данные отсутствуют	
8	Сведения о возражении в отношении зарегистрированного права:	данные отсутствуют	
9	Сведения о наличии решения об изъятии объекта недвижимости для государственных и муниципальных нужд:	данные отсутствуют	
10	Сведения о невозможности государственной регистрации без личного участия правообладателя или его законного представителя:	данные отсутствуют	
11	Правопритязания и сведения о наличии поступивших, но не рассмотренных заявлений о проведении государственной регистрации права (перехода, прекращения права), ограничения права или обременения объекта недвижимости, сделки в отношении объекта недвижимости:	отсутствуют	

полное наименование должности	 ДОКУМЕНТ ПОДПИСАН ЭЛЕКТРОННОЙ ПОДПИСЬЮ Сертификат: 009F0BDC181A023B64597F1E2579BEFB50 Владелец: ФЕДЕРАЛЬНАЯ СЛУЖБА ГОСУДАРСТВЕННОЙ РЕГИСТРАЦИИ, КАДАСТРА И КАРТОГРАФИИ Действителен: с 02.08.2024 по 26.10.2025	инициалы, фамилия

Выписка из Единого государственного реестра недвижимости об объекте недвижимости

Описание местоположения объекта недвижимости

Сооружение
вид объекта недвижимости


Лист № 1 раздела 5	Всего листов раздела 5: 1	Всего разделов: 4	Всего листов выписки: 22
--------------------	---------------------------	-------------------	--------------------------

29.04.2025г. № КУВИ-001/2025-98242074

Кадастровый номер:

72:24:0000000:6989

Схема расположения объекта недвижимости (части объекта недвижимости) на земельном участке(ах)

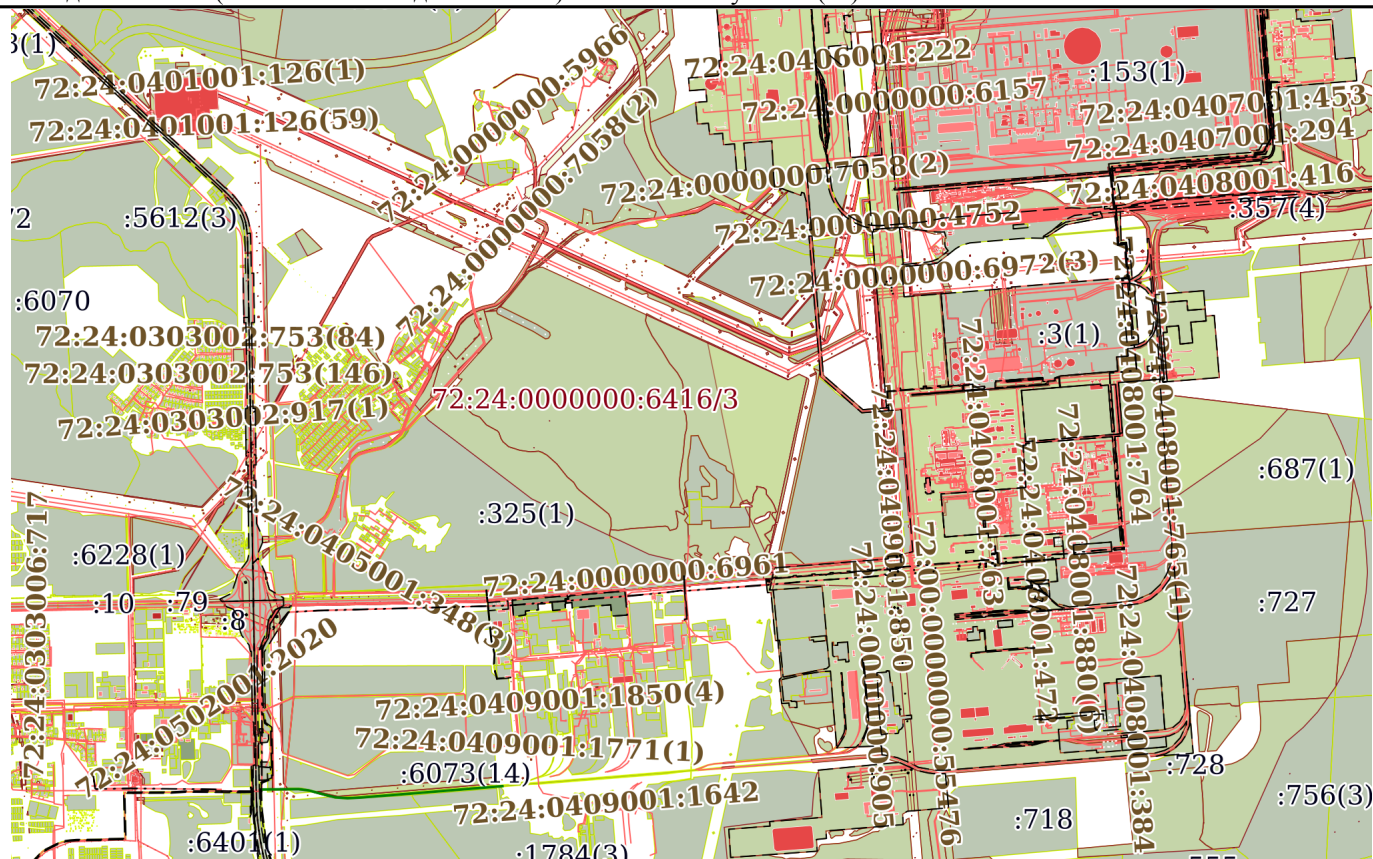

Масштаб 1:60000

Условные обозначения:



ДОКУМЕНТ ПОДПИСАН
ЭЛЕКТРОННОЙ ПОДПИСЬЮ

Сертификат: 009F0BDC181A023B64597F1E2579BEFB50

Владелец: ФЕДЕРАЛЬНАЯ СЛУЖБА ГОСУДАРСТВЕННОЙ
РЕГИСТРАЦИИ, КАДАСТРА И КАРТОГРАФИИ
Действителен: с 02.08.2024 по 26.10.2025

полное наименование должности

инициалы, фамилия

Выписка из Единого государственного реестра недвижимости об объекте недвижимости
Описание местоположения объекта недвижимости

Сооружение			
вид объекта недвижимости			
Лист № 1 раздела 5.1	Всего листов раздела 5.1: 18	Всего разделов: 4	Всего листов выписки: 22
29.04.2025г. № КУВИ-001/2025-98242074			
Кадастровый номер:		72:24:0000000:6989	

1. Сведения о координатах характерных точек контура объекта недвижимости						
Система координат МСК-72, зона 2						
Номер точки	Координаты, м		Радиус, м	Средняя квадратическая погрешность определения координат характерных точек контура, м	Глубина, высота, м	
	X	Y			H1	H2
	2	3	4	5	6	7
1	455609.74	2543437.15	-	0.5	данные отсутствуют	данные отсутствуют
2	455515	2543450.35	-	0.5	данные отсутствуют	данные отсутствуют
3	455510.46	2543453.89	-	0.5	данные отсутствуют	данные отсутствуют
4	455507.5	2543459.95	-	0.5	данные отсутствуют	данные отсутствуют
5	455509.26	2543514.55	-	0.5	данные отсутствуют	данные отсутствуют
6	455511.07	2543596.54	-	0.5	данные отсутствуют	данные отсутствуют
7	455512.2	2543662.78	-	0.5	данные отсутствуют	данные отсутствуют
8	455513.24	2543716.92	-	0.5	данные отсутствуют	данные отсутствуют
9	455513.54	2543732.63	-	0.5	данные отсутствуют	данные отсутствуют
10	455505.07	2544463.15	-	0.5	данные отсутствуют	данные отсутствуют
11	455491.1	2544463.11	-	0.5	данные отсутствуют	данные отсутствуют
12	455489.85	2544792.49	-	0.5	данные отсутствуют	данные отсутствуют

полное наименование должности	 ДОКУМЕНТ ПОДПИСАН ЭЛЕКТРОННОЙ ПОДПИСЬЮ Сертификат: 009F0BDC181A023B64597F1E2579BEFB50 Владелец: ФЕДЕРАЛЬНАЯ СЛУЖБА ГОСУДАРСТВЕННОЙ РЕГИСТРАЦИИ, КАДАСТРА И КАРТОГРАФИИ Действителен: с 02.08.2024 по 26.10.2025	инициалы, фамилия

Сооружение							
вид объекта недвижимости							
Лист № 2 раздела 5.1		Всего листов раздела 5.1: 18		Всего разделов: 4		Всего листов выписки: 22	
29.04.2025г. № КУВИ-001/2025-98242074							
Кадастровый номер:			72:24:0000000:6989				
13	456169.81	2544795.08	-	0.5	данные отсутствуют	данные отсутствуют	
14	456637.22	2544799.76	-	0.5	данные отсутствуют	данные отсутствуют	
15	456763.2	2544855.7	-	0.5	данные отсутствуют	данные отсутствуют	
16	456836.86	2544930.17	-	0.5	данные отсутствуют	данные отсутствуют	
17	456928.48	2545004.87	-	0.5	данные отсутствуют	данные отсутствуют	
18	456941.53	2545243.53	-	0.5	данные отсутствуют	данные отсутствуют	
19	456982.69	2546776.7	-	0.5	данные отсутствуют	данные отсутствуют	
20	456984.13	2546797.43	-	0.5	данные отсутствуют	данные отсутствуют	
21	457058.64	2547742.43	-	0.5	данные отсутствуют	данные отсутствуют	
22	457085.49	2548033.72	-	0.5	данные отсутствуют	данные отсутствуют	
23	457100.32	2548139.21	-	0.5	данные отсутствуют	данные отсутствуют	
24	457103.43	2548161.89	-	0.5	данные отсутствуют	данные отсутствуют	
25	457098.75	2548179.37	-	0.5	данные отсутствуют	данные отсутствуют	
26	457149.99	2548887.39	-	0.5	данные отсутствуют	данные отсутствуют	
27	457186.28	2549267.94	-	0.5	данные отсутствуют	данные отсутствуют	
28	457188.27	2549300.37	-	0.5	данные отсутствуют	данные отсутствуют	
29	457191.24	2549352.21	-	0.5	данные отсутствуют	данные отсутствуют	



ДОКУМЕНТ ПОДПИСАН
ЭЛЕКТРОННОЙ ПОДПИСЬЮ

Сертификат: 009F0BDC181A023B64597F1E2579BEFB50

Владелец: ФЕДЕРАЛЬНАЯ СЛУЖБА ГОСУДАРСТВЕННОЙ
РЕГИСТРАЦИИ, КАДАСТРА И КАРТОГРАФИИ
Действителен: с 02.08.2024 по 26.10.2025

полное наименование должности

инициалы, фамилия

Сооружение							
вид объекта недвижимости							
Лист № 3 раздела 5.1		Всего листов раздела 5.1: 18		Всего разделов: 4		Всего листов выписки: 22	
29.04.2025г. № КУВИ-001/2025-98242074							
Кадастровый номер:			72:24:0000000:6989				
30	457193.99	2549401.34	-	0.5	данные отсутствуют	данные отсутствуют	
31	457196.02	2549437.73	-	0.5	данные отсутствуют	данные отсутствуют	
32	457198.41	2549480.31	-	0.5	данные отсутствуют	данные отсутствуют	
33	457199.82	2549505.48	-	0.5	данные отсутствуют	данные отсутствуют	
34	457201.84	2549541.63	-	0.5	данные отсутствуют	данные отсутствуют	
35	457202.7	2549557.1	-	0.5	данные отсутствуют	данные отсутствуют	
36	457203.97	2549579.76	-	0.5	данные отсутствуют	данные отсутствуют	
37	457214.26	2549692.58	-	0.5	данные отсутствуют	данные отсутствуют	
38	457220.46	2549764.07	-	0.5	данные отсутствуют	данные отсутствуют	
39	457233.14	2549771.8	-	0.5	данные отсутствуют	данные отсутствуют	
40	457237.58	2549844.12	-	0.5	данные отсутствуют	данные отсутствуют	
41	457285.79	2549840.61	-	0.5	данные отсутствуют	данные отсутствуют	
42	457288.24	2549876.83	-	0.5	данные отсутствуют	данные отсутствуют	
43	457291.42	2549910.89	-	0.5	данные отсутствуют	данные отсутствуют	
44	457292.87	2549933.92	-	0.5	данные отсутствуют	данные отсутствуют	
45	457295.95	2549954.68	-	0.5	данные отсутствуют	данные отсутствуют	
46	457297.86	2549981.59	-	0.5	данные отсутствуют	данные отсутствуют	



ДОКУМЕНТ ПОДПИСАН
ЭЛЕКТРОННОЙ ПОДПИСЬЮ

Сертификат: 009F0BDC181A023B64597F1E2579BEFB50

Владелец: ФЕДЕРАЛЬНАЯ СЛУЖБА ГОСУДАРСТВЕННОЙ
РЕГИСТРАЦИИ, КАДАСТРА И КАРТОГРАФИИ
Действителен: с 02.08.2024 по 26.10.2025

полное наименование должности

инициалы, фамилия

Сооружение							
вид объекта недвижимости							
Лист № 4 раздела 5.1		Всего листов раздела 5.1: 18		Всего разделов: 4		Всего листов выписки: 22	
29.04.2025г. № КУВИ-001/2025-98242074							
Кадастровый номер:			72:24:0000000:6989				
47	457298.32	2549985.31	-	0.5	данные отсутствуют	данные отсутствуют	
48	457301.52	2550034.16	-	0.5	данные отсутствуют	данные отсутствуют	
49	457305.64	2550084.16	-	0.5	данные отсутствуют	данные отсутствуют	
50	457312.98	2550160.76	-	0.5	данные отсутствуют	данные отсутствуют	
51	457320.61	2550231.33	-	0.5	данные отсутствуют	данные отсутствуют	
52	457326.49	2550348.19	-	0.5	данные отсутствуют	данные отсутствуют	
53	457326.71	2550351.19	-	0.5	данные отсутствуют	данные отсутствуют	
54	457335.6	2550442.68	-	0.5	данные отсутствуют	данные отсутствуют	
55	457344.48	2550534.16	-	0.5	данные отсутствуют	данные отсутствуют	
56	457348.24	2550583.56	-	0.5	данные отсутствуют	данные отсутствуют	
57	457359.57	2550732.31	-	0.5	данные отсутствуют	данные отсутствуют	
58	457377.3	2550938.89	-	0.5	данные отсутствуют	данные отсутствуют	
59	457377.36	2550939.89	-	0.5	данные отсутствуют	данные отсутствуют	
60	457378.49	2550950.1	-	0.5	данные отсутствуют	данные отсутствуют	
61	457379.68	2550960.8	-	0.5	данные отсутствуют	данные отсутствуют	
62	457382.28	2550981.24	-	0.5	данные отсутствуют	данные отсутствуют	
63	457384.87	2551001.68	-	0.5	данные отсутствуют	данные отсутствуют	



ДОКУМЕНТ ПОДПИСАН
ЭЛЕКТРОННОЙ ПОДПИСЬЮ

Сертификат: 009F0BDC181A023B64597F1E2579BEFB50

Владелец: ФЕДЕРАЛЬНАЯ СЛУЖБА ГОСУДАРСТВЕННОЙ
РЕГИСТРАЦИИ, КАДАСТРА И КАРТОГРАФИИ
Действителен: с 02.08.2024 по 26.10.2025

полное наименование должности

инициалы, фамилия

Сооружение						
вид объекта недвижимости						
Лист № 5 раздела 5.1			Всего листов раздела 5.1: 18		Всего разделов: 4	Всего листов выписки: 22
29.04.2025г. № КУВИ-001/2025-98242074						
Кадастровый номер:			72:24:0000000:6989			
64	457392.3	2551097.09	-	0.5	данные отсутствуют	данные отсутствуют
65	457394.16	2551132.88	-	0.5	данные отсутствуют	данные отсутствуют
66	457396.01	2551168.67	-	0.5	данные отсутствуют	данные отсутствуют
67	457397.41	2551224.76	-	0.5	данные отсутствуют	данные отсутствуют
68	457402.25	2551285.08	-	0.5	данные отсутствуют	данные отсутствуют
69	457404.71	2551305.52	-	0.5	данные отсутствуют	данные отсутствуют
70	457407.18	2551325.97	-	0.5	данные отсутствуют	данные отсутствуют
71	457411.21	2551356.46	-	0.5	данные отсутствуют	данные отсутствуют
72	457415.26	2551386.95	-	0.5	данные отсутствуют	данные отсутствуют
73	457427.59	2551516.02	-	0.5	данные отсутствуют	данные отсутствуют
74	457431.8	2551575.1	-	0.5	данные отсутствуют	данные отсутствуют
75	457436.01	2551634.18	-	0.5	данные отсутствуют	данные отсутствуют
76	457442.95	2551715.22	-	0.5	данные отсутствуют	данные отсутствуют
77	457533.27	2551707.9	-	0.5	данные отсутствуют	данные отсутствуют
78	458144.98	2551661.04	-	0.5	данные отсутствуют	данные отсутствуют
79	458756.7	2551614.18	-	0.5	данные отсутствуют	данные отсутствуют
80	458854.04	2551609.38	-	0.5	данные отсутствуют	данные отсутствуют



ДОКУМЕНТ ПОДПИСАН
ЭЛЕКТРОННОЙ ПОДПИСЬЮ

Сертификат: 009F0BDC181A023B64597F1E2579BEFB50

Владелец: ФЕДЕРАЛЬНАЯ СЛУЖБА ГОСУДАРСТВЕННОЙ
РЕГИСТРАЦИИ, КАДАСТРА И КАРТОГРАФИИ
Действителен: с 02.08.2024 по 26.10.2025

полное наименование должности

инициалы, фамилия

Сооружение						
вид объекта недвижимости						
Лист № 6 раздела 5.1			Всего листов раздела 5.1: 18		Всего разделов: 4	Всего листов выписки: 22
29.04.2025г. № КУВИ-001/2025-98242074						
Кадастровый номер:			72:24:0000000:6989			
81	458861.81	2551708.37	-	0.5	данные отсутствуют	данные отсутствуют
82	458863.66	2551726	-	0.5	данные отсутствуют	данные отсутствуют
83	458865.51	2551743.64	-	0.5	данные отсутствуют	данные отсутствуют
84	458873.63	2551826.01	-	0.5	данные отсутствуют	данные отсутствуют
85	458920.48	2551823.12	-	0.5	данные отсутствуют	данные отсутствуют
86	458950.6	2551820.04	-	0.5	данные отсутствуют	данные отсутствуют
87	458951.47	2551818.94	-	0.5	данные отсутствуют	данные отсутствуют
88	458968.14	2551817.23	-	0.5	данные отсутствуют	данные отсутствуют
89	458969.24	2551818.12	-	0.5	данные отсутствуют	данные отсутствуют
90	459057.41	2551809.09	-	0.5	данные отсутствуют	данные отсутствуют
91	459243.61	2551790.94	-	0.5	данные отсутствуют	данные отсутствуют
92	459443.1	2551776.27	-	0.5	данные отсутствуют	данные отсутствуют
93	459475.22	2551774.31	-	0.5	данные отсутствуют	данные отсутствуют
94	459542.93	2551770.17	-	0.5	данные отсутствуют	данные отсутствуют
95	459599.03	2551769.14	-	0.5	данные отсутствуют	данные отсутствуют
96	459642.87	2551765.38	-	0.5	данные отсутствуют	данные отсутствуют
97	459742.56	2551757.5	-	0.5	данные отсутствуют	данные отсутствуют



ДОКУМЕНТ ПОДПИСАН
ЭЛЕКТРОННОЙ ПОДПИСЬЮ

Сертификат: 009F0BDC181A023B64597F1E2579BEFB50

Владелец: ФЕДЕРАЛЬНАЯ СЛУЖБА ГОСУДАРСТВЕННОЙ
РЕГИСТРАЦИИ, КАДАСТРА И КАРТОГРАФИИ
Действителен: с 02.08.2024 по 26.10.2025

полное наименование должности

инициалы, фамилия

Сооружение							
вид объекта недвижимости							
Лист № 7 раздела 5.1		Всего листов раздела 5.1: 18		Всего разделов: 4		Всего листов выписки: 22	
29.04.2025г. № КУВИ-001/2025-98242074							
Кадастровый номер:			72:24:0000000:6989				
98	459842.27	2551749.9	-	0.5	данные отсутствуют	данные отсутствуют	
99	459899.05	2551744.92	-	0.5	данные отсутствуют	данные отсутствуют	
100	459893.44	2551683.04	-	0.5	данные отсутствуют	данные отсутствуют	
101	459936.81	2551678.53	-	0.5	данные отсутствуют	данные отсутствуют	
102	460028.14	2551671.12	-	0.5	данные отсутствуют	данные отсутствуют	
103	460131.37	2551664.44	-	0.5	данные отсутствуют	данные отсутствуют	
104	460135.6	2551664.18	-	0.5	данные отсутствуют	данные отсутствуют	
105	460168.41	2551662.99	-	0.5	данные отсутствуют	данные отсутствуют	
106	460201.23	2551661.8	-	0.5	данные отсутствуют	данные отсутствуют	
107	460335.34	2551644.22	-	0.5	данные отсутствуют	данные отсутствуют	
108	460493.31	2551628.11	-	0.5	данные отсутствуют	данные отсутствуют	
109	460515.6	2551627.59	-	0.5	данные отсутствуют	данные отсутствуют	
110	460519.74	2551684.94	-	0.5	данные отсутствуют	данные отсутствуют	
111	460523.89	2551742.29	-	0.5	данные отсутствуют	данные отсутствуют	
112	460524.9	2551762.82	-	0.5	данные отсутствуют	данные отсутствуют	
113	460532.94	2551816.81	-	0.5	данные отсутствуют	данные отсутствуют	
114	460536.57	2551882.02	-	0.5	данные отсутствуют	данные отсутствуют	



ДОКУМЕНТ ПОДПИСАН
ЭЛЕКТРОННОЙ ПОДПИСЬЮ

Сертификат: 009F0BDC181A023B64597F1E2579BEFB50

Владелец: ФЕДЕРАЛЬНАЯ СЛУЖБА ГОСУДАРСТВЕННОЙ
РЕГИСТРАЦИИ, КАДАСТРА И КАРТОГРАФИИ
Действителен: с 02.08.2024 по 26.10.2025

полное наименование должности

инициалы, фамилия

Сооружение							
вид объекта недвижимости							
Лист № 8 раздела 5.1		Всего листов раздела 5.1: 18		Всего разделов: 4		Всего листов выписки: 22	
29.04.2025г. № КУВИ-001/2025-98242074							
Кадастровый номер:			72:24:0000000:6989				
115	460540.06	2551941.64	-	0.5	данные отсутствуют	данные отсутствуют	
116	460547.14	2552041.4	-	0.5	данные отсутствуют	данные отсутствуют	
117	460554.23	2552141.16	-	0.5	данные отсутствуют	данные отсутствуют	
118	460556.75	2552168.76	-	0.5	данные отсутствуют	данные отсутствуют	
119	460565.79	2552271.23	-	0.5	данные отсутствуют	данные отсутствуют	
120	460571.4	2552340.43	-	0.5	данные отсутствуют	данные отсутствуют	
121	460579.48	2552440.11	-	0.5	данные отсутствуют	данные отсутствуют	
122	460590.61	2552589.7	-	0.5	данные отсутствуют	данные отсутствуют	
123	460601.73	2552739.29	-	0.5	данные отсутствуют	данные отсутствуют	
124	460601.99	2552748.57	-	0.5	данные отсутствуют	данные отсутствуют	
125	460611.84	2552863.89	-	0.5	данные отсутствуют	данные отсутствуют	
126	460687.92	2552898.86	-	0.5	данные отсутствуют	данные отсутствуют	
127	460740.02	2552922.72	-	0.5	данные отсутствуют	данные отсутствуют	
128	460765.15	2552935.72	-	0.5	данные отсутствуют	данные отсутствуют	
129	460855.19	2552927.39	-	0.5	данные отсутствуют	данные отсутствуют	
130	461169.68	2552906.95	-	0.5	данные отсутствуют	данные отсутствуют	
131	461195.13	2552905.56	-	0.5	данные отсутствуют	данные отсутствуют	



ДОКУМЕНТ ПОДПИСАН
ЭЛЕКТРОННОЙ ПОДПИСЬЮ

Сертификат: 009F0BDC181A023B64597F1E2579BEFB50

Владелец: ФЕДЕРАЛЬНАЯ СЛУЖБА ГОСУДАРСТВЕННОЙ
РЕГИСТРАЦИИ, КАДАСТРА И КАРТОГРАФИИ
Действителен: с 02.08.2024 по 26.10.2025

полное наименование должности

инициалы, фамилия

Сооружение						
вид объекта недвижимости						
Лист № 9 раздела 5.1			Всего листов раздела 5.1: 18		Всего разделов: 4	Всего листов выписки: 22
29.04.2025г. № КУВИ-001/2025-98242074						
Кадастровый номер:			72:24:0000000:6989			
132	461195.17	2552907.78	-	0.5	данные отсутствуют	данные отсутствуют
133	461192.99	2552950.18	-	0.5	данные отсутствуют	данные отсутствуют
134	461192.64	2552977.4	-	0.5	данные отсутствуют	данные отсутствуют
135	461194.87	2553005.86	-	0.5	данные отсутствуют	данные отсутствуют
136	461196.41	2553022.49	-	0.5	данные отсутствуют	данные отсутствуют
137	461200.03	2553053.01	-	0.5	данные отсутствуют	данные отсутствуют
138	461218.16	2553050.84	-	0.5	данные отсутствуют	данные отсутствуют
1	455607.27	2543438.91	-	0.5	данные отсутствуют	данные отсутствуют
2	455515.52	2543451.59	-	0.5	данные отсутствуют	данные отсутствуют
3	455511.46	2543454.75	-	0.5	данные отсутствуют	данные отсутствуют
4	455508.81	2543460.23	-	0.5	данные отсутствуют	данные отсутствуют
5	455510.55	2543514.33	-	0.5	данные отсутствуют	данные отсутствуют
6	455512.37	2543596.51	-	0.5	данные отсутствуют	данные отсутствуют
7	455513.5	2543662.76	-	0.5	данные отсутствуют	данные отсутствуют
8	455514.84	2543732.62	-	0.5	данные отсутствуют	данные отсутствуют
9	455506.76	2544464.78	-	0.5	данные отсутствуют	данные отсутствуют
10	455492.56	2544464.72	-	0.5	данные отсутствуют	данные отсутствуют



ДОКУМЕНТ ПОДПИСАН
ЭЛЕКТРОННОЙ ПОДПИСЬЮ

Сертификат: 009F0BDC181A023B64597F1E2579BEFB50

Владелец: ФЕДЕРАЛЬНАЯ СЛУЖБА ГОСУДАРСТВЕННОЙ
РЕГИСТРАЦИИ, КАДАСТРА И КАРТОГРАФИИ
Действителен: с 02.08.2024 по 26.10.2025

полное наименование должности

инициалы, фамилия

Сооружение						
вид объекта недвижимости						
Лист № 10 раздела 5.1			Всего листов раздела 5.1: 18		Всего разделов: 4	Всего листов выписки: 22
29.04.2025г. № КУВИ-001/2025-98242074						
Кадастровый номер:			72:24:0000000:6989			
11	455491.73	2544790.53	-	0.5	данные отсутствуют	данные отсутствуют
12	456170.04	2544791.8	-	0.5	данные отсутствуют	данные отсутствуют
13	456637.38	2544798.12	-	0.5	данные отсутствуют	данные отсутствуют
14	456764.43	2544854.3	-	0.5	данные отсутствуют	данные отсутствуют
15	456838.69	2544927.8	-	0.5	данные отсутствуют	данные отсутствуют
16	456931.42	2545003.89	-	0.5	данные отсутствуют	данные отсутствуют
17	456944.68	2545243.65	-	0.5	данные отсутствуют	данные отсутствуют
18	456984.61	2546776.48	-	0.5	данные отсутствуют	данные отсутствуют
19	456987.14	2546797.56	-	0.5	данные отсутствуют	данные отсутствуют
20	457062.92	2547742.84	-	0.5	данные отсутствуют	данные отсутствуют
21	457087.29	2548033.72	-	0.5	данные отсутствуют	данные отсутствуют
22	457102.39	2548138.65	-	0.5	данные отсутствуют	данные отсутствуют
23	457105.79	2548161.94	-	0.5	данные отсутствуют	данные отсутствуют
24	457100.76	2548179.42	-	0.5	данные отсутствуют	данные отсутствуют
25	457154.77	2548887.58	-	0.5	данные отсутствуют	данные отсутствуют
26	457161.07	2548969.03	-	0.5	данные отсутствуют	данные отсутствуют
27	457187.52	2549268.46	-	0.5	данные отсутствуют	данные отсутствуют



ДОКУМЕНТ ПОДПИСАН
ЭЛЕКТРОННОЙ ПОДПИСЬЮ

Сертификат: 009F0BDC181A023B64597F1E2579BEFB50

Владелец: ФЕДЕРАЛЬНАЯ СЛУЖБА ГОСУДАРСТВЕННОЙ
РЕГИСТРАЦИИ, КАДАСТРА И КАРТОГРАФИИ
Действителен: с 02.08.2024 по 26.10.2025

полное наименование должности

инициалы, фамилия

Сооружение							
вид объекта недвижимости							
Лист № 11 раздела 5.1		Всего листов раздела 5.1: 18		Всего разделов: 4		Всего листов выписки: 22	
29.04.2025г. № КУВИ-001/2025-98242074							
Кадастровый номер:			72:24:0000000:6989				
28	457188.97	2549290.7	-	0.5	данные отсутствуют	данные отсутствуют	
29	457189.74	2549309.96	-	0.5	данные отсутствуют	данные отсутствуют	
30	457190.43	2549321.06	-	0.5	данные отсутствуют	данные отсутствуют	
31	457191.48	2549344.95	-	0.5	данные отсутствуют	данные отсутствуют	
32	457191.66	2549347.05	-	0.5	данные отсутствуют	данные отсутствуют	
33	457211.76	2549622.43	-	0.5	данные отсутствуют	данные отсутствуют	
34	457217.98	2549688.81	-	0.5	данные отсутствуют	данные отсутствуют	
35	457224.7	2549776.89	-	0.5	данные отсутствуют	данные отсутствуют	
36	457229.99	2549847.72	-	0.5	данные отсутствуют	данные отсутствуют	
37	457283.34	2549844.61	-	0.5	данные отсутствуют	данные отсутствуют	
38	457285.57	2549874.78	-	0.5	данные отсутствуют	данные отсутствуют	
39	457286.85	2549889.22	-	0.5	данные отсутствуют	данные отсутствуют	
40	457287.63	2549897.95	-	0.5	данные отсутствуют	данные отсутствуют	
41	457288.87	2549911.84	-	0.5	данные отсутствуют	данные отсутствуют	
42	457291.66	2549938.84	-	0.5	данные отсутствуют	данные отсутствуют	
43	457295.65	2549973.67	-	0.5	данные отсутствуют	данные отсутствуют	
44	457296.56	2549983.52	-	0.5	данные отсутствуют	данные отсутствуют	



ДОКУМЕНТ ПОДПИСАН
ЭЛЕКТРОННОЙ ПОДПИСЬЮ

Сертификат: 009F0BDC181A023B64597F1E2579BEFB50

Владелец: ФЕДЕРАЛЬНАЯ СЛУЖБА ГОСУДАРСТВЕННОЙ
РЕГИСТРАЦИИ, КАДАСТРА И КАРТОГРАФИИ
Действителен: с 02.08.2024 по 26.10.2025

полное наименование должности

инициалы, фамилия

Сооружение							
вид объекта недвижимости							
Лист № 12 раздела 5.1		Всего листов раздела 5.1: 18		Всего разделов: 4		Всего листов выписки: 22	
29.04.2025г. № КУВИ-001/2025-98242074							
Кадастровый номер:			72:24:0000000:6989				
45	457296.71	2549985.29	-	0.5	данные отсутствуют	данные отсутствуют	
46	457296.92	2549988.18	-	0.5	данные отсутствуют	данные отсутствуют	
47	457299.4	2550027.56	-	0.5	данные отсутствуют	данные отсутствуют	
48	457299.8	2550033.49	-	0.5	данные отсутствуют	данные отсутствуют	
49	457298.81	2550034.32	-	0.5	данные отсутствуют	данные отсутствуют	
50	457301.04	2550059.89	-	0.5	данные отсутствуют	данные отсутствуют	
51	457302.48	2550085.36	-	0.5	данные отсутствуют	данные отсутствуют	
52	457305.6	2550122.15	-	0.5	данные отсутствуют	данные отсутствуют	
53	457308.7	2550158.92	-	0.5	данные отсутствуют	данные отсутствуют	
54	457311.36	2550182.05	-	0.5	данные отсутствуют	данные отсутствуют	
55	457314	2550205.18	-	0.5	данные отсутствуют	данные отсутствуют	
56	457317.51	2550229.71	-	0.5	данные отсутствуют	данные отсутствуют	
57	457317.83	2550231.88	-	0.5	данные отсутствуют	данные отсутствуют	
58	457324.84	2550349.82	-	0.5	данные отсутствуют	данные отсутствуют	
59	457324.94	2550350.94	-	0.5	данные отсутствуют	данные отсутствуют	
60	457342.77	2550534.14	-	0.5	данные отсутствуют	данные отсутствуют	
61	457346.86	2550591.19	-	0.5	данные отсутствуют	данные отсутствуют	



ДОКУМЕНТ ПОДПИСАН
ЭЛЕКТРОННОЙ ПОДПИСЬЮ

Сертификат: 009F0BDC181A023B64597F1E2579BEFB50

Владелец: ФЕДЕРАЛЬНАЯ СЛУЖБА ГОСУДАРСТВЕННОЙ
РЕГИСТРАЦИИ, КАДАСТРА И КАРТОГРАФИИ
Действителен: с 02.08.2024 по 26.10.2025

полное наименование должности

инициалы, фамилия

Сооружение						
вид объекта недвижимости						
Лист № 13 раздела 5.1			Всего листов раздела 5.1: 18		Всего разделов: 4	Всего листов выписки: 22
29.04.2025г. № КУВИ-001/2025-98242074						
Кадастровый номер:			72:24:0000000:6989			
62	457354.97	2550704.29	-	0.5	данные отсутствуют	данные отсутствуют
63	457356.93	2550731.51	-	0.5	данные отсутствуют	данные отсутствуют
64	457372.45	2550906.62	-	0.5	данные отсутствуют	данные отсутствуют
65	457374.49	2550929.63	-	0.5	данные отсутствуют	данные отсутствуют
66	457376.54	2550943.49	-	0.5	данные отсутствуют	данные отсутствуют
67	457377.8	2550960.95	-	0.5	данные отсутствуют	данные отсутствуют
68	457382.98	2551001.84	-	0.5	данные отсутствуют	данные отсутствуют
69	457386.3	2551049.58	-	0.5	данные отсутствуют	данные отсутствуют
70	457389.62	2551097.3	-	0.5	данные отсутствуют	данные отсутствуют
71	457391.84	2551133.06	-	0.5	данные отсутствуют	данные отсутствуют
72	457394.07	2551168.82	-	0.5	данные отсутствуют	данные отсутствуют
73	457395.71	2551224.9	-	0.5	данные отсутствуют	данные отсутствуют
74	457400.75	2551285.2	-	0.5	данные отсутствуют	данные отсутствуют
75	457405.57	2551326.1	-	0.5	данные отсутствуют	данные отсутствуют
76	457409.57	2551356.59	-	0.5	данные отсутствуют	данные отсутствуют
77	457413.56	2551387.09	-	0.5	данные отсутствуют	данные отсутствуют
78	457423.31	2551477.97	-	0.5	данные отсутствуют	данные отсутствуют



ДОКУМЕНТ ПОДПИСАН
ЭЛЕКТРОННОЙ ПОДПИСЬЮ

Сертификат: 009F0BDC181A023B64597F1E2579BEFB50

Владелец: ФЕДЕРАЛЬНАЯ СЛУЖБА ГОСУДАРСТВЕННОЙ
РЕГИСТРАЦИИ, КАДАСТРА И КАРТОГРАФИИ
Действителен: с 02.08.2024 по 26.10.2025

полное наименование должности

инициалы, фамилия

Сооружение						
вид объекта недвижимости						
Лист № 14 раздела 5.1			Всего листов раздела 5.1: 18		Всего разделов: 4	Всего листов выписки: 22
29.04.2025г. № КУВИ-001/2025-98242074						
Кадастровый номер:			72:24:0000000:6989			
79	457424.91	2551497.05	-	0.5	данные отсутствуют	данные отсутствуют
80	457426.51	2551516.12	-	0.5	данные отсутствуют	данные отсутствуют
81	457430.51	2551575.21	-	0.5	данные отсутствуют	данные отсутствуют
82	457434.51	2551634.3	-	0.5	данные отсутствуют	данные отсутствуют
83	457440.89	2551719.02	-	0.5	данные отсутствуют	данные отсутствуют
84	457533.56	2551711.68	-	0.5	данные отсутствуют	данные отсутствуют
85	458145.19	2551663.68	-	0.5	данные отсутствуют	данные отсутствуют
86	458756.82	2551615.67	-	0.5	данные отсутствуют	данные отсутствуют
87	458799.24	2551613.6	-	0.5	данные отсутствуют	данные отсутствуют
88	458841.65	2551611.52	-	0.5	данные отсутствуют	данные отсутствуют
89	458852.17	2551611	-	0.5	данные отсутствуют	данные отсутствуют
90	458859.82	2551708.56	-	0.5	данные отсутствуют	данные отсутствуют
91	458863.52	2551743.83	-	0.5	данные отсутствуют	данные отсутствуют
92	458871.83	2551828.13	-	0.5	данные отсутствуют	данные отсутствуют
93	458920.6	2551825.11	-	0.5	данные отсутствуют	данные отсутствуют
94	458955.24	2551821.56	-	0.5	данные отсутствуют	данные отсутствуют
95	459057.76	2551811.06	-	0.5	данные отсутствуют	данные отсутствуют



ДОКУМЕНТ ПОДПИСАН
ЭЛЕКТРОННОЙ ПОДПИСЬЮ

Сертификат: 009F0BDC181A023B64597F1E2579BEFB50

Владелец: ФЕДЕРАЛЬНАЯ СЛУЖБА ГОСУДАРСТВЕННОЙ
РЕГИСТРАЦИИ, КАДАСТРА И КАРТОГРАФИИ
Действителен: с 02.08.2024 по 26.10.2025

полное наименование должности

инициалы, фамилия

Сооружение						
вид объекта недвижимости						
Лист № 15 раздела 5.1			Всего листов раздела 5.1: 18		Всего разделов: 4	Всего листов выписки: 22
29.04.2025г. № КУВИ-001/2025-98242074						
Кадастровый номер:			72:24:0000000:6989			
96	459244.02	2551795.92	-	0.5	данные отсутствуют	данные отсутствуют
97	459443.38	2551779.75	-	0.5	данные отсутствуют	данные отсутствуют
98	459543.05	2551771.67	-	0.5	данные отсутствуют	данные отсутствуют
99	459602.39	2551771.29	-	0.5	данные отсутствуют	данные отсутствуют
100	459642.96	2551766.57	-	0.5	данные отсутствуют	данные отсутствуют
101	459742.68	2551758.99	-	0.5	данные отсутствуют	данные отсутствуют
102	459842.39	2551751.4	-	0.5	данные отсутствуют	данные отсутствуют
103	459900.67	2551746.28	-	0.5	данные отсутствуют	данные отсутствуют
104	459895.07	2551684.42	-	0.5	данные отсутствуют	данные отсутствуют
105	459936.89	2551679.53	-	0.5	данные отсутствуют	данные отсутствуют
106	460036.57	2551671.44	-	0.5	данные отсутствуют	данные отсутствуют
107	460141.28	2551665.41	-	0.5	данные отсутствуют	данные отсутствуют
108	460201.63	2551663.71	-	0.5	данные отсутствуют	данные отсутствуют
109	460236.29	2551659.76	-	0.5	данные отсутствуют	данные отсутствуют
110	460335.58	2551647.2	-	0.5	данные отсутствуют	данные отсутствуют
111	460385.38	2551642.66	-	0.5	данные отсутствуют	данные отсутствуют
112	460435.18	2551638.12	-	0.5	данные отсутствуют	данные отсутствуют



ДОКУМЕНТ ПОДПИСАН
ЭЛЕКТРОННОЙ ПОДПИСЬЮ

Сертификат: 009F0BDC181A023B64597F1E2579BEFB50

Владелец: ФЕДЕРАЛЬНАЯ СЛУЖБА ГОСУДАРСТВЕННОЙ
РЕГИСТРАЦИИ, КАДАСТРА И КАРТОГРАФИИ
Действителен: с 02.08.2024 по 26.10.2025

полное наименование должности

инициалы, фамилия

Сооружение							
вид объекта недвижимости							
Лист № 16 раздела 5.1		Всего листов раздела 5.1: 18		Всего разделов: 4		Всего листов выписки: 22	
29.04.2025г. № КУВИ-001/2025-98242074							
Кадастровый номер:			72:24:0000000:6989				
113	460458.1	2551636.26	-	0.5	данные отсутствуют	данные отсутствуют	
114	460481.02	2551634.4	-	0.5	данные отсутствуют	данные отсутствуют	
115	460489	2551633.76	-	0.5	данные отсутствуют	данные отсутствуют	
116	460514.01	2551632.74	-	0.5	данные отсутствуют	данные отсутствуют	
117	460517.96	2551687.59	-	0.5	данные отсутствуют	данные отсутствуют	
118	460521.9	2551742.45	-	0.5	данные отсутствуют	данные отсутствуют	
119	460527.26	2551814.76	-	0.5	данные отсутствуют	данные отсутствуют	
120	460527.48	2551823.77	-	0.5	данные отсутствуют	данные отсутствуют	
121	460532.28	2551882.83	-	0.5	данные отсутствуют	данные отсутствуют	
122	460537.07	2551941.88	-	0.5	данные отсутствуют	данные отсутствуют	
123	460544.66	2552041.6	-	0.5	данные отсутствуют	данные отсутствуют	
124	460552.24	2552141.32	-	0.5	данные отсутствуют	данные отсутствуют	
125	460557.28	2552191.08	-	0.5	данные отсутствуют	данные отсутствуют	
126	460562.32	2552240.84	-	0.5	данные отсутствуют	данные отсутствуют	
127	460570.4	2552340.51	-	0.5	данные отсутствуют	данные отсутствуют	
128	460578.49	2552440.19	-	0.5	данные отсутствуют	данные отсутствуют	
129	460600.25	2552739.42	-	0.5	данные отсутствуют	данные отсутствуют	



ДОКУМЕНТ ПОДПИСАН
ЭЛЕКТРОННОЙ ПОДПИСЬЮ

Сертификат: 009F0BDC181A023B64597F1E2579BEFB50

Владелец: ФЕДЕРАЛЬНАЯ СЛУЖБА ГОСУДАРСТВЕННОЙ
РЕГИСТРАЦИИ, КАДАСТРА И КАРТОГРАФИИ
Действителен: с 02.08.2024 по 26.10.2025

полное наименование должности

инициалы, фамилия

Сооружение							
вид объекта недвижимости							
Лист № 17 раздела 5.1		Всего листов раздела 5.1: 18		Всего разделов: 4		Всего листов выписки: 22	
29.04.2025г. № КУВИ-001/2025-98242074							
Кадастровый номер:			72:24:0000000:6989				
130	460609.92	2552865.04	-	0.5	данные отсутствуют	данные отсутствуют	
131	460688.08	2552900.84	-	0.5	данные отсутствуют	данные отсутствуют	
132	460740.19	2552924.72	-	0.5	данные отсутствуют	данные отсутствуют	
133	460765.23	2552936.73	-	0.5	данные отсутствуют	данные отсутствуют	
134	460840.98	2552930.58	-	0.5	данные отсутствуют	данные отсутствуют	
135	460953.82	2552922.7	-	0.5	данные отсутствуют	данные отсутствуют	
136	461066.67	2552914.81	-	0.5	данные отсутствуют	данные отсутствуют	
137	461124.86	2552911.06	-	0.5	данные отсутствуют	данные отсутствуют	
138	461184.02	2552907.26	-	0.5	данные отсутствуют	данные отсутствуют	
139	461186.2	2552939.68	-	0.5	данные отсутствуют	данные отсутствуют	
140	461191.06	2553013.84	-	0.5	данные отсутствуют	данные отсутствуют	
141	461196.07	2553058.04	-	0.5	данные отсутствуют	данные отсутствуют	
142	461217.79	2553055.44	-	0.5	данные отсутствуют	данные отсутствуют	
2. Сведения о предельных высоте и глубине конструктивных элементов объекта недвижимости							
Предельная глубина конструктивных элементов объекта недвижимости, м				данные отсутствуют			
Предельная высота конструктивных элементов объекта недвижимости, м				данные отсутствуют			



ДОКУМЕНТ ПОДПИСАН
ЭЛЕКТРОННОЙ ПОДПИСЬЮ

Сертификат: 009F0BDC181A023B64597F1E2579BEFB50

Владелец: ФЕДЕРАЛЬНАЯ СЛУЖБА ГОСУДАРСТВЕННОЙ
РЕГИСТРАЦИИ, КАДАСТРА И КАРТОГРАФИИ
Действителен: с 02.08.2024 по 26.10.2025

полное наименование должности

инициалы, фамилия

Сооружение							
вид объекта недвижимости							
Лист № 18 раздела 5.1		Всего листов раздела 5.1: 18		Всего разделов: 4		Всего листов выписки: 22	
29.04.2025г. № КУВИ-001/2025-98242074							
Кадастровый номер:				72:24:0000000:6989			
3. Сведения о характерных точках пересечения контура объекта недвижимости с контуром (контурами) иных зданий, сооружений, объектов незавершенного строительства							
Система координат 72.2							
Номера характерных точек контура	Координаты, м		Средняя квадратическая погрешность определения координат характерных точек контура, м	Глубина, высота, м		Кадастровые номера иных объектов недвижимости, с контурами которых пересекается контур данного объекта недвижимости	
	X	Y		H1	H2		
1	2	3	4	5	6	7	
данные отсутствуют	данные отсутствуют	данные отсутствуют	данные отсутствуют	данные отсутствуют	данные отсутствуют	данные отсутствуют	

полное наименование должности	 ДОКУМЕНТ ПОДПИСАН ЭЛЕКТРОННОЙ ПОДПИСЬЮ Сертификат: 009F0BDC181A023B64597F1E2579BEFB50 Владелец: ФЕДЕРАЛЬНАЯ СЛУЖБА ГОСУДАРСТВЕННОЙ РЕГИСТРАЦИИ, КАДАСТРА И КАРТОГРАФИИ Действителен: с 02.08.2024 по 26.10.2025	инициалы, фамилия