


Схема расположения границ публичного сервитута

Строительство объектов электросетевого хозяйства, их неотъемлемых технологических частей, необходимых для подключения (технологического присоединения) к сетям инженерно-технического обеспечения «ВЛ 0,4 кВ от РУ 0,4 кВ проектируемой. ТП-10/0,4 кВ №4060»

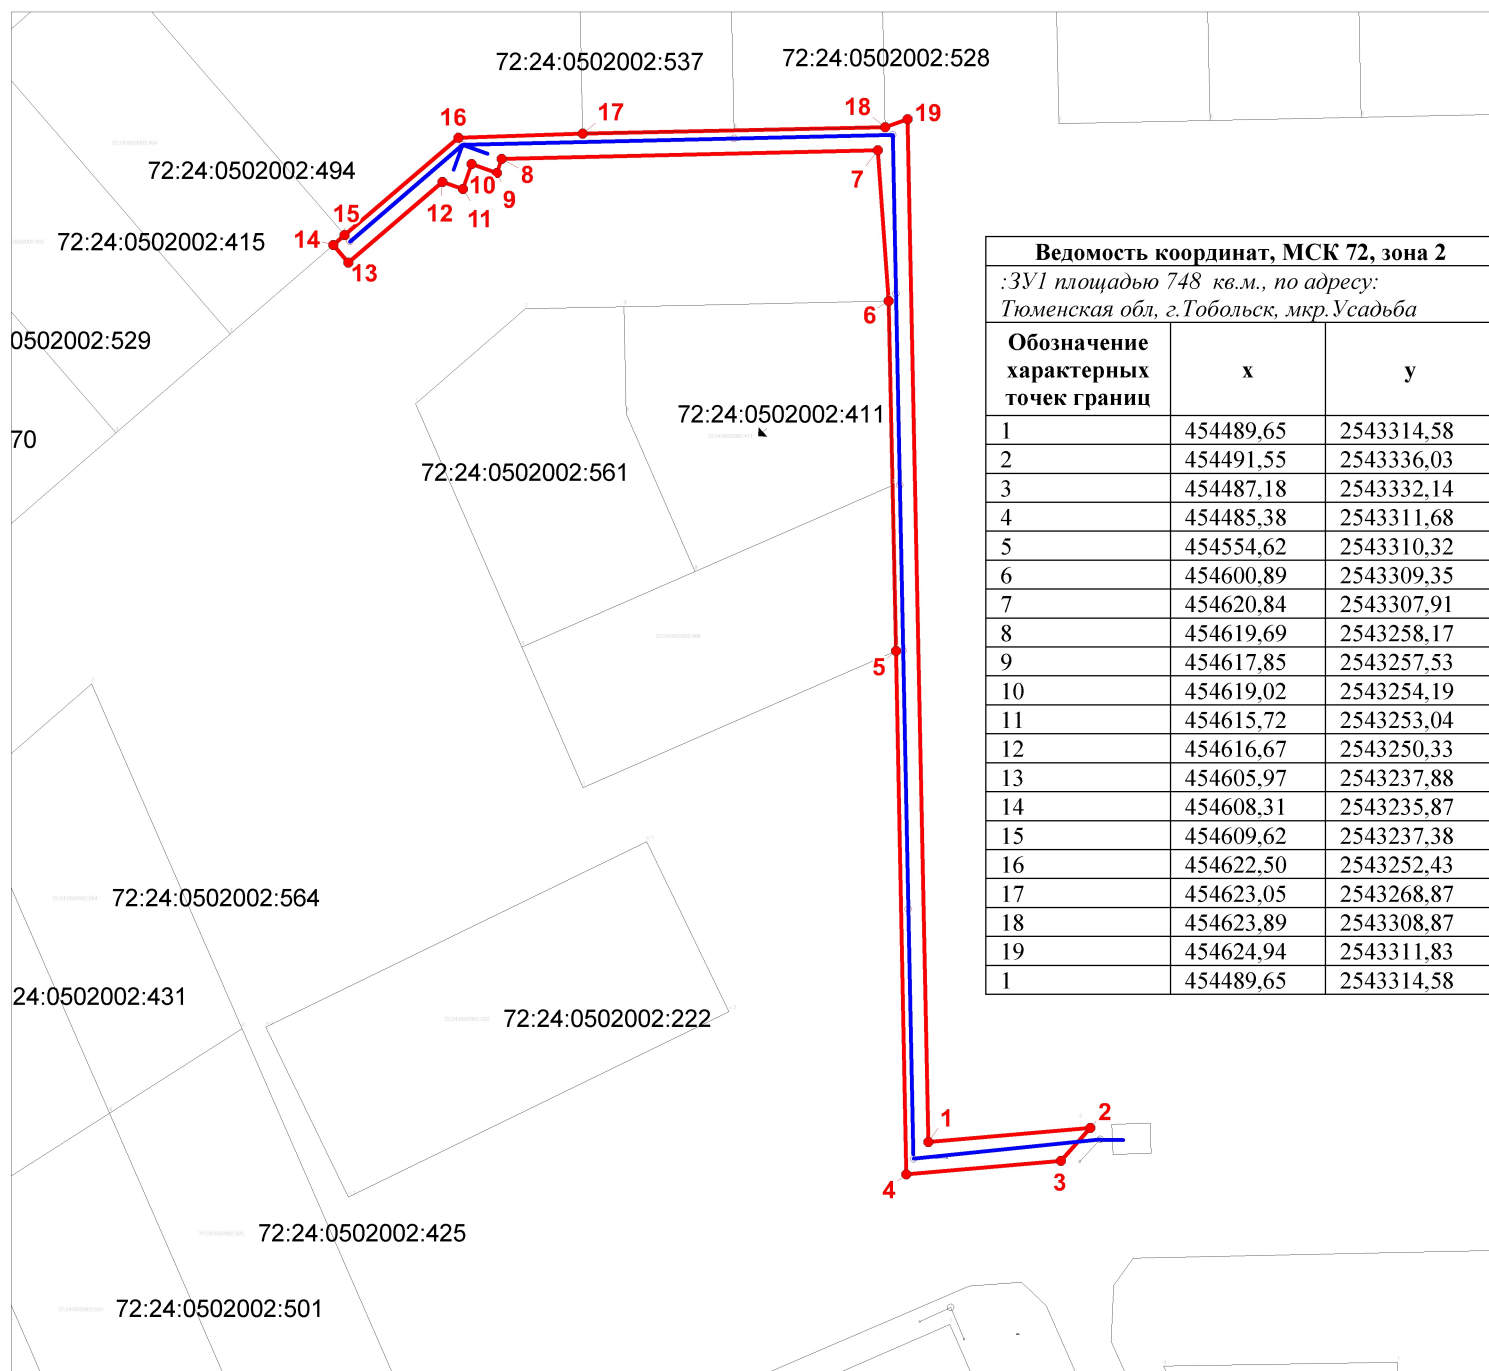

Ведомость координат, МСК 72, зона 2		
:ЗУ1 площадью 748 кв.м., по адресу: Тюменская обл, г.Тобольск, мкр.Усадьба		
Обозначение характерных точек границ	x	y
1	454489,65	2543314,58
2	454491,55	2543336,03
3	454487,18	2543332,14
4	454485,38	2543311,68
5	454554,62	2543310,32
6	454600,89	2543309,35
7	454620,84	2543307,91
8	454619,69	2543258,17
9	454617,85	2543257,53
10	454619,02	2543254,19
11	454615,72	2543253,04
12	454616,67	2543250,33
13	454605,97	2543237,88
14	454608,31	2543235,87
15	454609,62	2543237,38
16	454622,50	2543252,43
17	454623,05	2543268,87
18	454623,89	2543308,87
19	454624,94	2543311,83
1	454489,65	2543314,58

Масштаб 1:1000

Условные обозначения:

72:24:0502002 - кадастровый квартал

:1019 - кадастровый номер земельного участка

- проектные границы публичного сервитута

- направление проектируемой трассы

- граница земельного участка, в отношении которого испрашивается публичный сервитут

- границы земельных участков

по сведениям ЕГРН

1 - обозначение характерной точки границ ПС