


Схема расположения границ публичного сервитута

Строительство объектов электросетевого хозяйства, их неотъемлемых технологических частей, необходимых для подключения (технологического присоединения) к сетям инженерно-технического обеспечения «ВЛ 10 кВ от оп. № 74 ВЛ 10 кВ Зыряново-1; ТП 10/0,4 кВ 63 кВА №4076; ВЛ 0,4 кВ от РУ 0,4 кВ от ТП 10/0,4 кВ №4076»

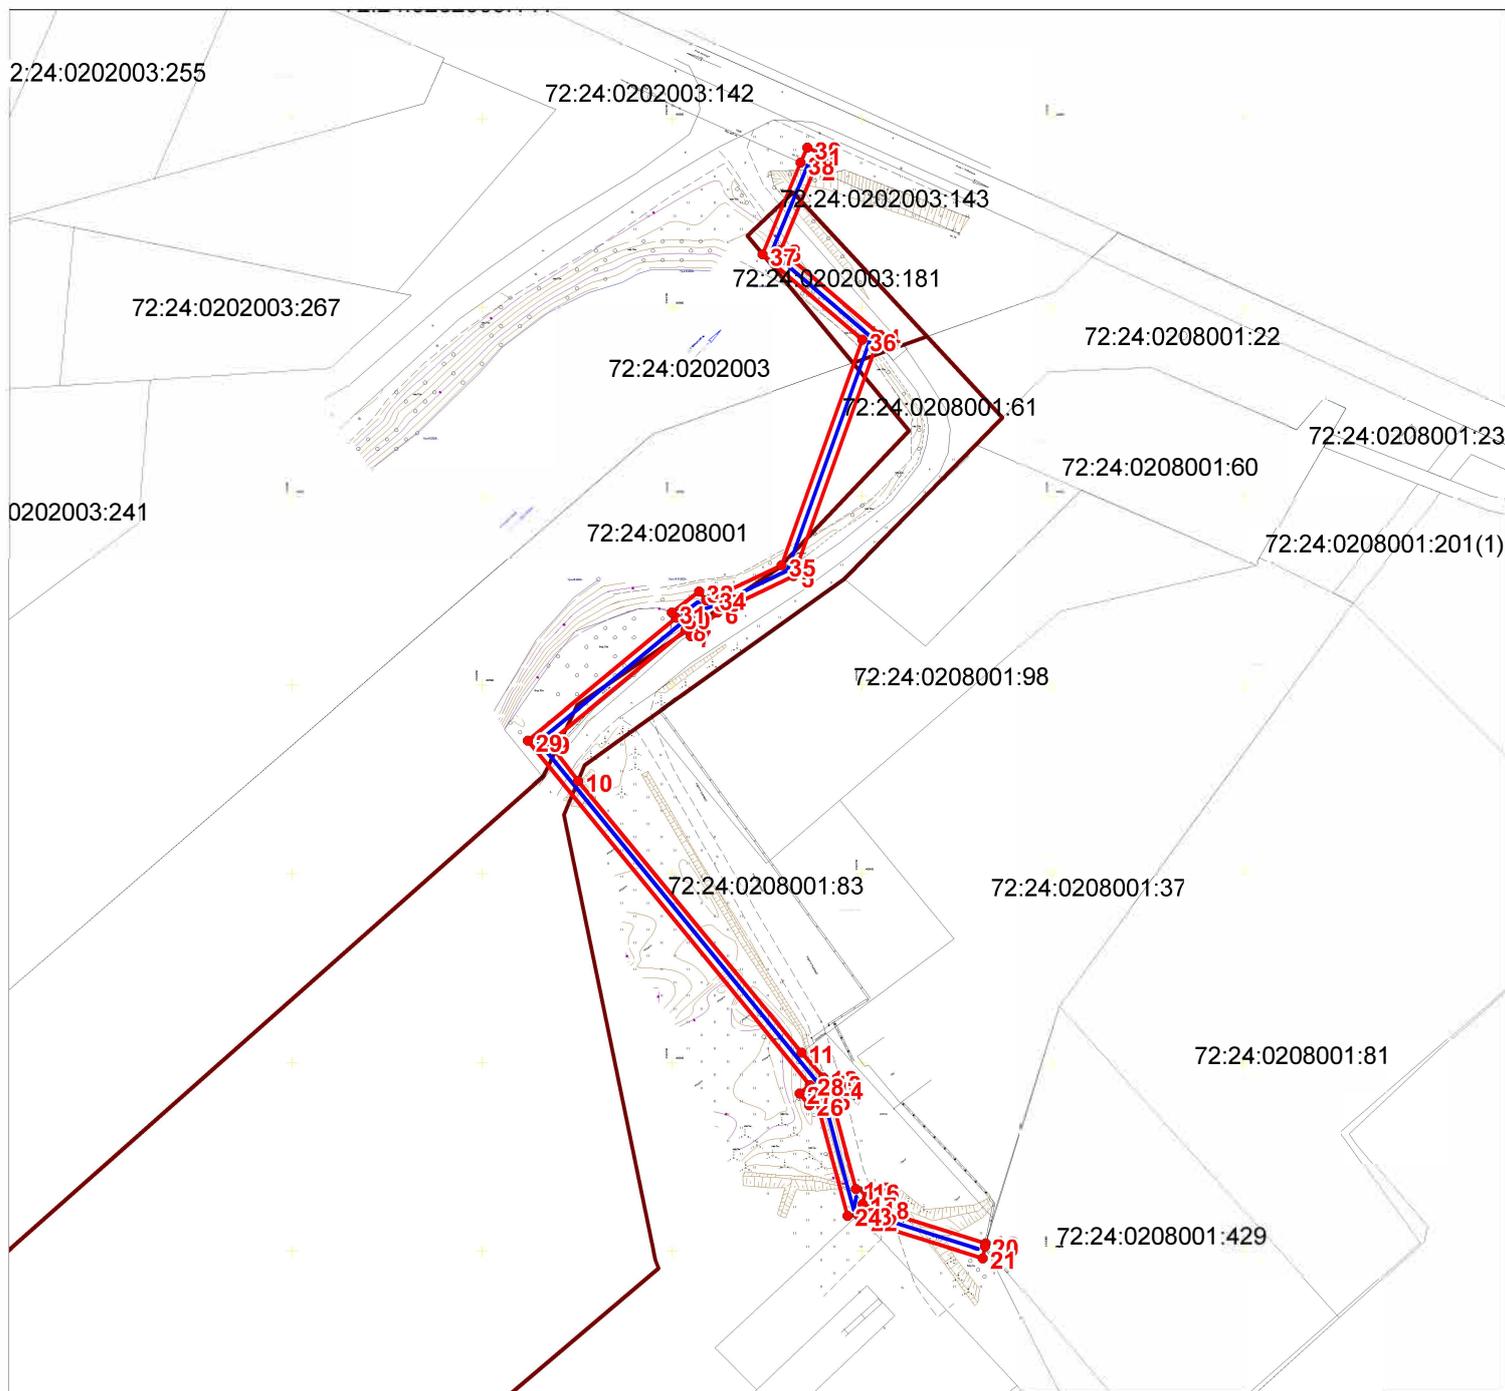

Масштаб 1:2000

Условные обозначения:

72:24:0202003 - кадастровый квартал

:1019 - кадастровый номер земельного участка

- проектные границы публичного сервитута

- направление проектируемой трассы

- граница земельного участка, в отношении которого испрашивается публичный сервитут


- границы земельных участков

по сведениям ЕГРН

1 - обозначение характерной точки границ ПС

Схема расположения границ публичного сервитута

Строительство объектов электросетевого хозяйства, их неотъемлемых технологических частей, необходимых для подключения (технологического присоединения) к сетям инженерно-технического обеспечения «ВЛ 10 кВ от оп. № 74 ВЛ 10 кВ Зыряново-1; ТП 10/0,4 кВ 63 кВА №4076; ВЛ 0,4 кВ от РУ 0,4 кВ от ТП 10/0,4 кВ №4076»

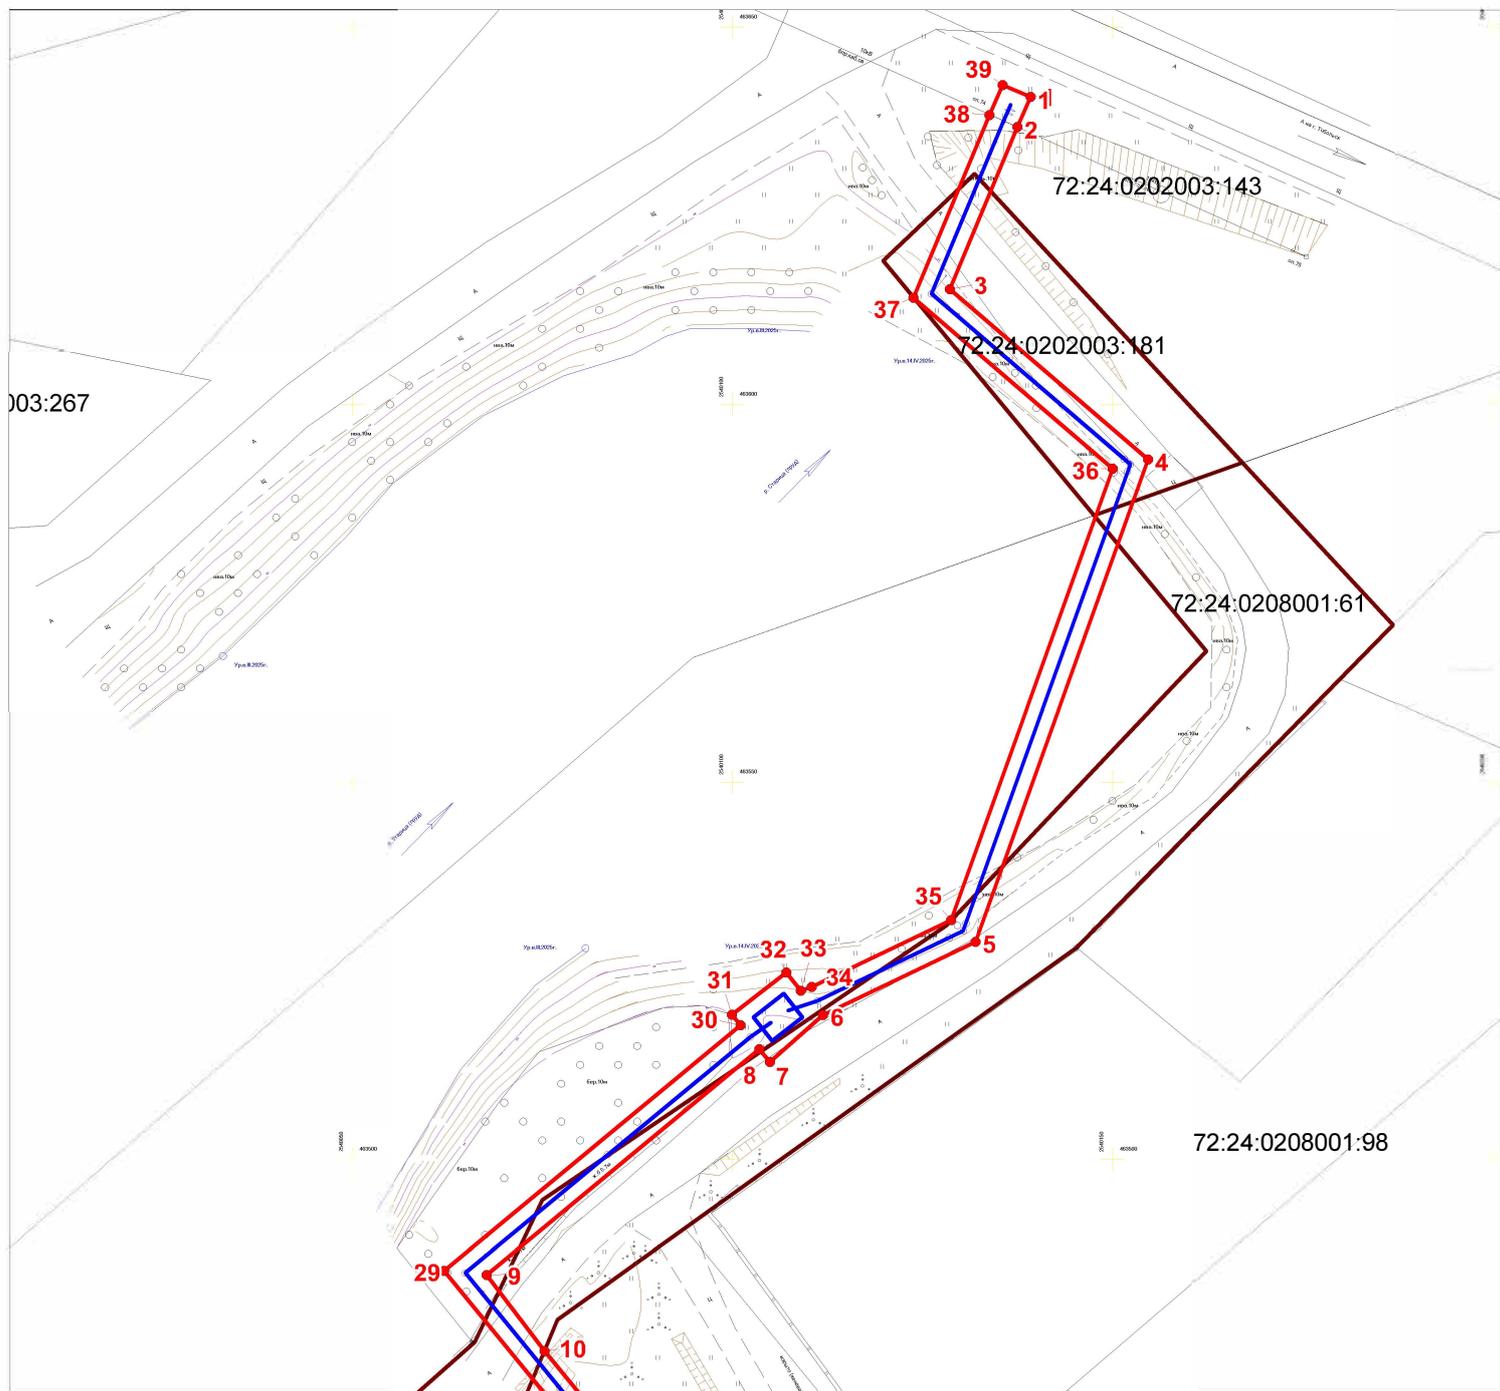

Масштаб 1:1000

Условные обозначения:

72:24:0202003 - кадастровый квартал

:1019 - кадастровый номер земельного участка

- проектные границы публичного сервитута

- направление проектируемой трассы

- граница земельного участка, в отношении которого испрашивается публичный сервитут


- границы земельных участков

по сведениям ЕГРН

1 - обозначение характерной точки границ ПС

Схема расположения границ публичного сервитута

Строительство объектов электросетевого хозяйства, их неотъемлемых технологических частей, необходимых для подключения (технологического присоединения) к сетям инженерно-технического обеспечения «ВЛ 10 кВ от оп. № 74 ВЛ 10 кВ Зыряново-1; ТП 10/0,4 кВ 63 кВА №4076; ВЛ 0,4 кВ от РУ 0,4 кВ от ТП 10/0,4 кВ №4076»

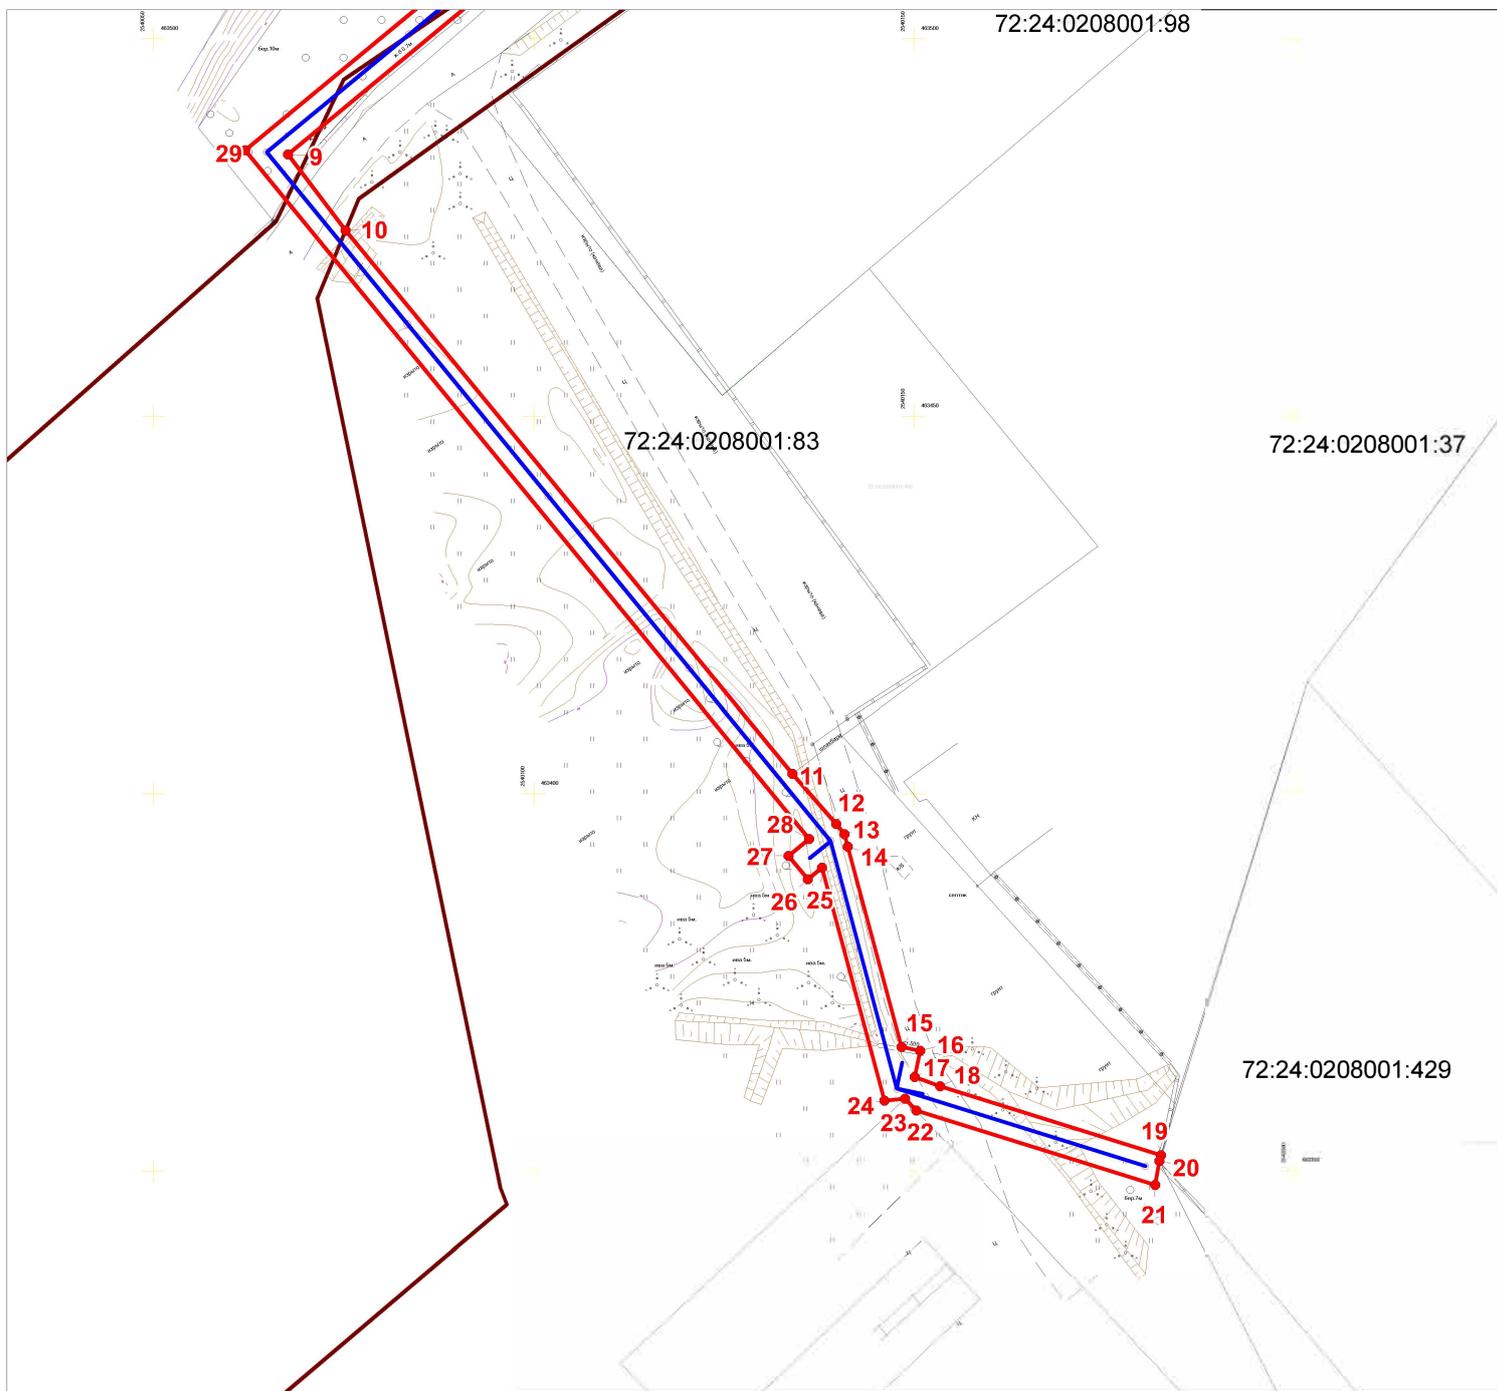

Масштаб 1:1000

Условные обозначения:

72:24:0202003 - кадастровый квартал

:1019 - кадастровый номер земельного участка

- проектные границы публичного сервитута

- направление проектируемой трассы

- граница земельного участка, в отношении которого испрашивается публичный сервитут

- границы земельных участков

по сведениям ЕГРН

1 - обозначение характерной точки границ ПС

Схема расположения границ публичного сервитута

Строительство объектов электросетевого хозяйства, их неотъемлемых технологических частей, необходимых для подключения (технологического присоединения) к сетям инженерно-технического обеспечения «ВЛ 10 кВ от оп. №74 ВЛ 10 кВ Зыряново-1; ТП 10/0,4 кВ 63 кВА №4076; ВЛ 0,4 кВ от РУ 0,4 кВ от ТП 10/0,4 кВ №4076»

Ведомость координат, МСК 72, зона 2		
:ЗУ1 площадью 1599 кв.м., в том числе 72:24:0000000:163– 410 кв. м, Земли, государственная или муниципальная собственность на которые не разграничена – 1189 кв.м, по адресу: Тюм. обл., г. Тобольск		
Обозначение характерных точек границ	x	y
1	463640,76	2540139,21
2	463636,78	2540137,49
3	463615,26	2540128,59
4	463592,71	2540154,69
5	463528,83	2540131,96
6	463519,12	2540111,92
7	463512,92	2540104,91
8	463514,59	2540103,52
9	463484,71	2540067,66
10	463474,63	2540075,27
11	463402,65	2540134,01
12	463395,99	2540139,78
13	463394,64	2540140,88
14	463392,99	2540141,31
15	463366,46	2540148,36
16	463365,94	2540150,84
17	463362,48	2540150,12
18	463361,24	2540153,43
19	463352,11	2540182,48
20	463351,34	2540182,27
21	463348,14	2540181,75
22	463358,02	2540150,33
23	463359,61	2540148,85
24	463359,35	2540146,14
25	463390,21	2540137,91
26	463388,67	2540136,03
27	463391,76	2540133,50
28	463394,01	2540136,24
29	463485,26	2540062,06
30	463517,76	2540101,07
31	463519,16	2540099,95
32	463524,75	2540107,07
33	463522,36	2540108,97
34	463522,84	2540110,42
35	463531,71	2540128,75
36	463591,47	2540150,01
37	463614,12	2540123,79
38	463638,35	2540133,81
39	463642,35	2540135,54
1	463640,76	2540139,21