


**Схема расположения границ публичного сервитута  
для строительства объектов электросетевого хозяйства, их неотъемлемых  
технологических частей, если указанные объекты являются объектами подключения  
(технологического присоединения) к сетям инженерно-технического обеспечения.  
Для размещения линейного объекта: ВЛ-0,4кВ ТП-10/0,4кВ №214 ф. «Гараж №7»**

Условный номер земельного участка :ЗУ1

Площадь земельного участка (м<sup>2</sup>) 102

Обозначение характерных точек границ	Координаты , м (МСК №2)	
	X	Y
н1	457 173,39	2 541 116,11
н2	457 173,44	2 541 120,16
н3	457 147,89	2 541 120,61
н4	457 147,93	2 541 116,65
н1	457 173,39	2 541 116,11

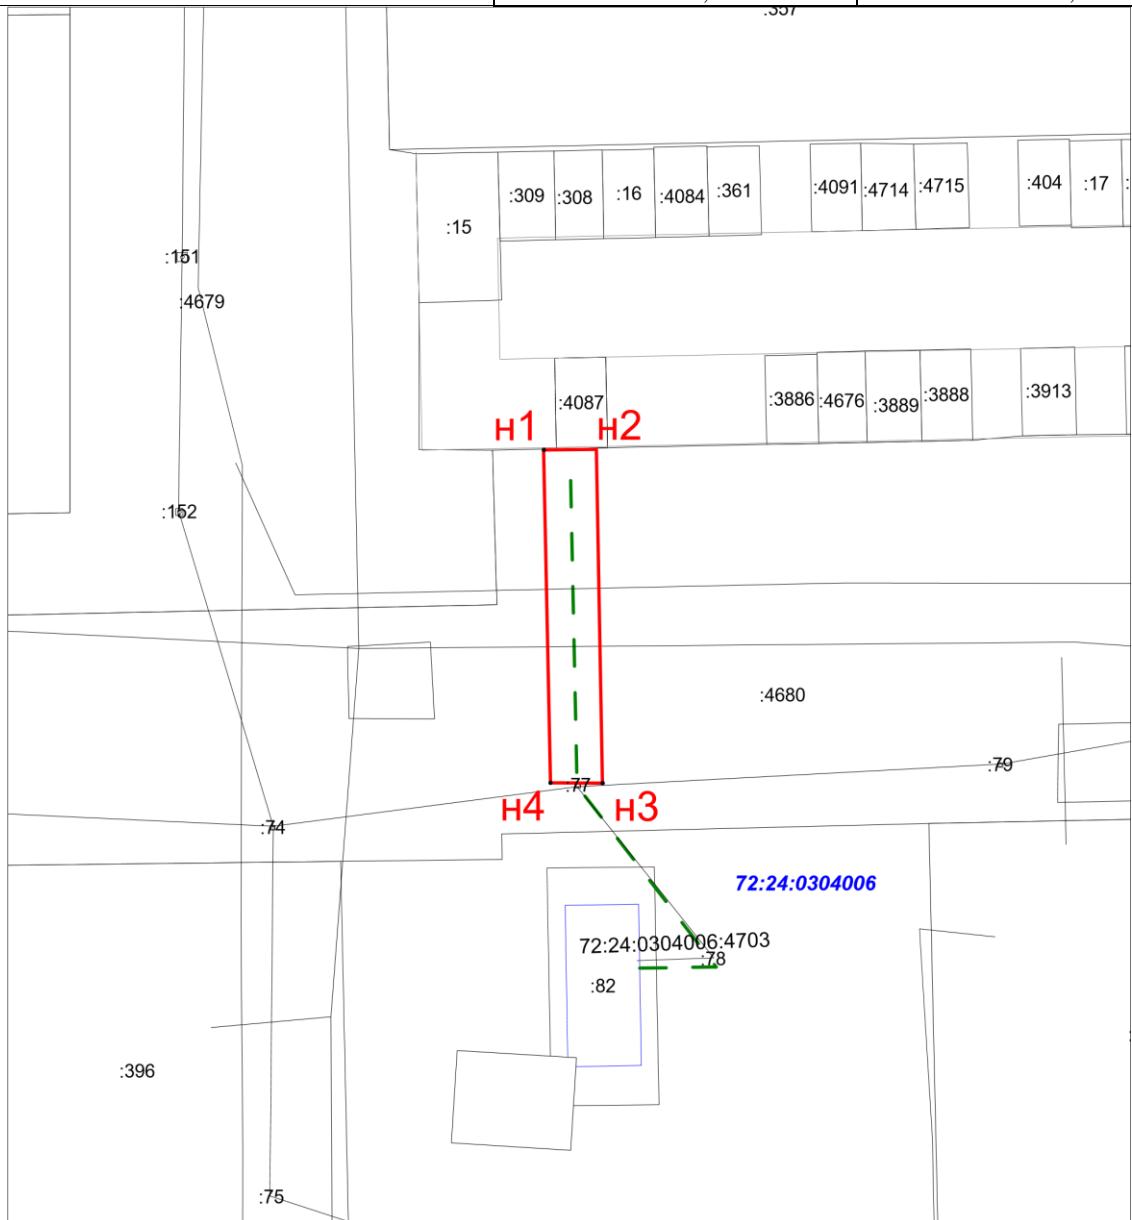

Масштаб 1:500

**Условные обозначения:**

- граница земельного участка, установлененная в соответствии с федеральным законодательством, включённая в ГКН
- граница образуемого земельного участка
- :123 — обозначение кадастрового номера исходного земельного участка
- :ЗУ1 — обозначение образуемого земельного участка
- зона с особыми условиями использования территории

<b>Кадастровый номер ЗУ</b>	<b>Площадь ЗУ, кв.м.</b>	<b>Вид разрешенного использования ЗУ</b>	<b>Площадь ПС, кв.м.</b>
72:24:0304006:4680	5574	благоустройство территории	102