


Схема расположения границ публичного сервитута

Для прокладки инженерных коммуникаций "ВЛ 0,4 кВ от оп № 4 ВЛ 0,4 кВ №1 от ТП-10/0,4 кВ №4051"
по адресу: Тюменская область, г. Тобольск, мкр. Усадьба

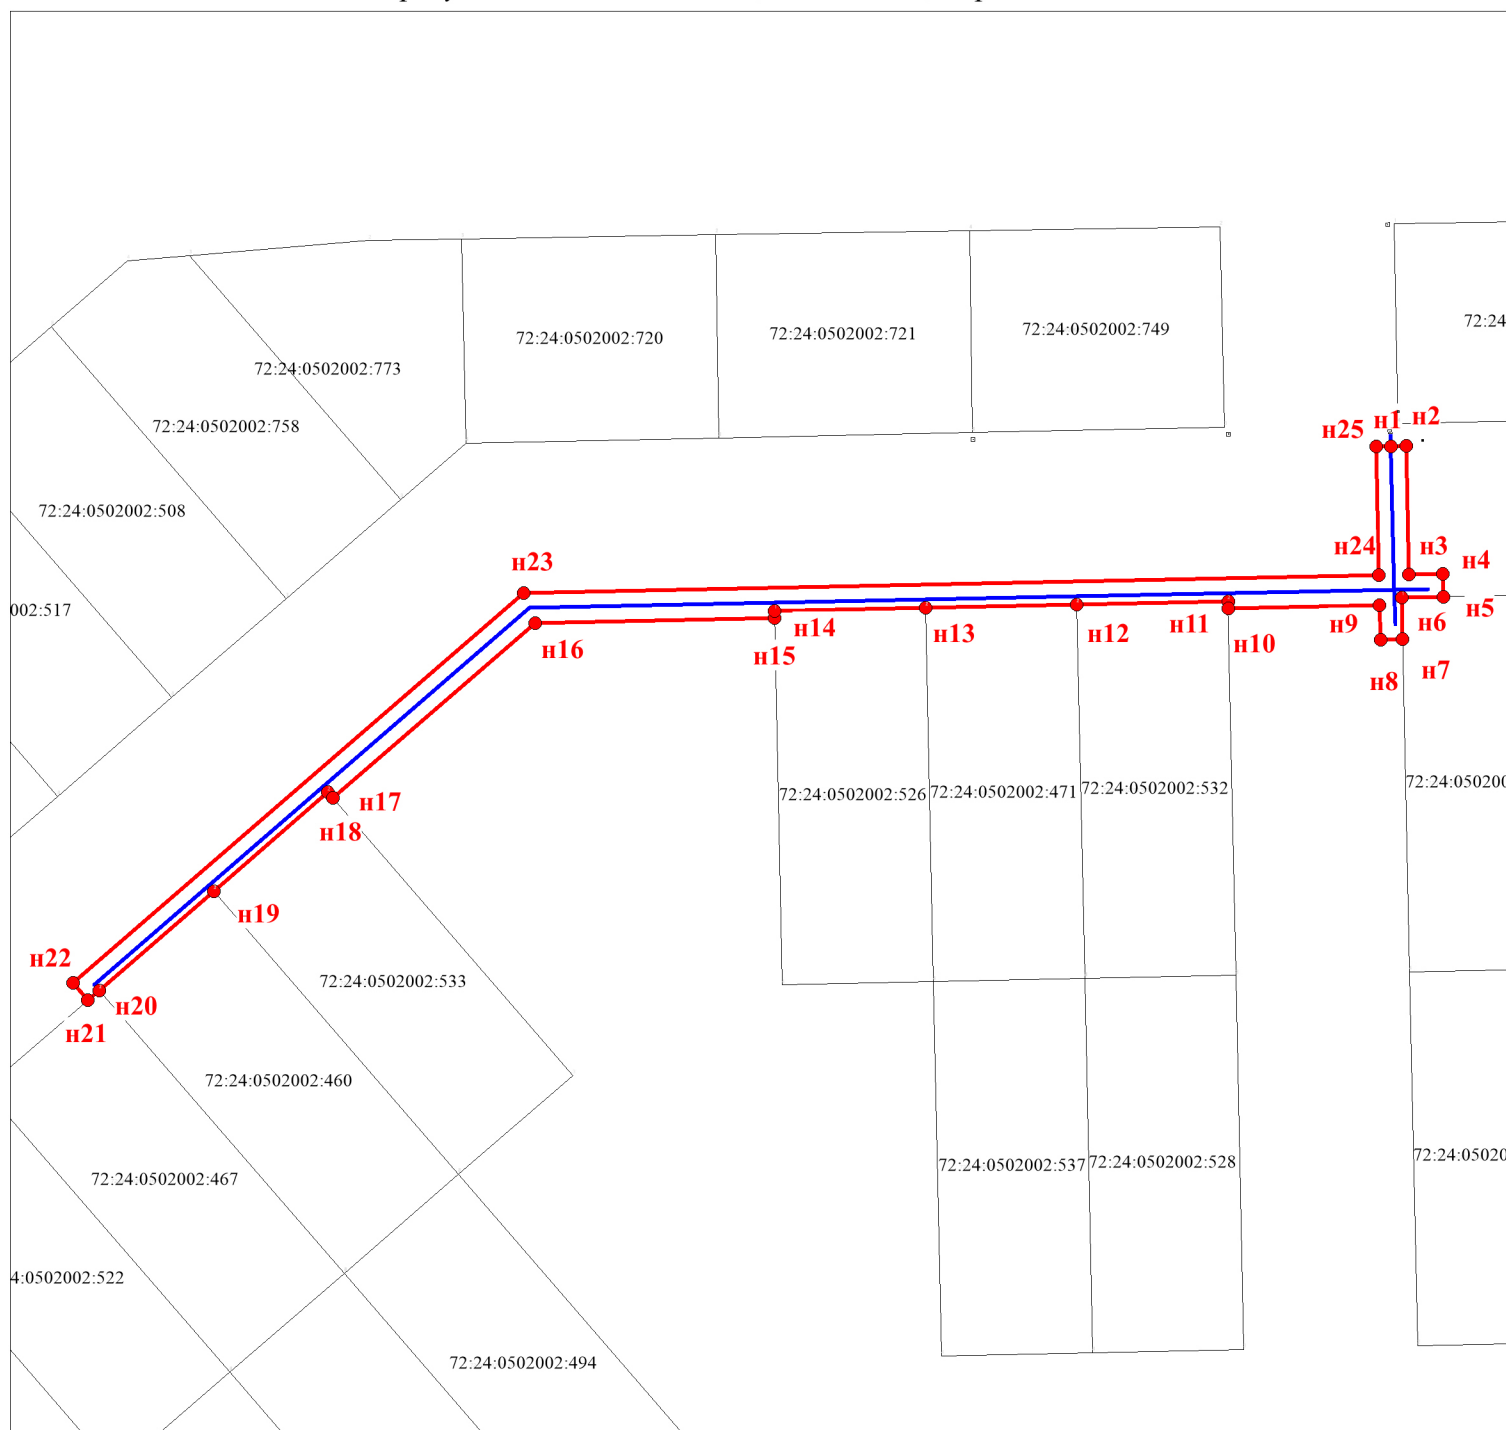

Масштаб 1:1000

Условные обозначения:

72:17:1105002 - кадастровый квартал

:5938 - кадастровый номер земельного участка

- проектные границы публичного сервитута

— - направление проектируемой трассы

— - граница земельного участка, в отношении которого испрашивается публичный сервитут

- границы земельных участков

по сведениям ЕГРН

н1 - обозначение характерной точки границ ПС

Ведомость координат		
:ЗУ1 площадью 773 кв.м		
Обозначение характерных точек границ	х	у
н1	454743,33	2543328,29
н2	454743,40	2543330,34
н3	454726,40	2543330,68
н4	454726,48	2543335,21
н5	454723,47	2543335,27
н6	454723,35	2543329,77
н7	454717,86	2543329,88
н8	454717,76	2543326,95
н9	454722,32	2543326,80
н10	454721,88	2543306,81
н11	454722,86	2543306,78
н12	454722,44	2543286,79
н13	454722,02	2543266,79
н14	454721,60	2543246,79
н15	454720,64	2543246,80
н16	454720,00	2543215,15
н17	454696,83	2543188,40
н18	454697,58	2543187,75
н19	454684,50	2543172,62
н20	454671,41	2543157,50
н21	454670,12	2543156,00
н22	454672,38	2543154,04
н23	454723,97	2543213,63
н24	454726,32	2543326,68
н25	454743,29	2543326,37
н1	454743,33	2543328,29