


**Схема расположения границ публичного сервитута
для строительства объектов электросетевого хозяйства, их неотъемлемых
технологических частей, если указанные объекты являются объектами подключения
(технологического присоединения) к сетям инженерно-технического обеспечения.
Для размещения подземного линейного объекта: КЛ-0,4кВ ТП-10/0,4кВ №15 ф. «Часовня»**

Условный номер земельного участка :ЗУ1		
Площадь земельного участка (м²) 80		
Обозначение характерных точек границ	Координаты, м (МСК №2)	
	X	Y
н1	453 000,79	2 538 804,34
н2	453 001,87	2 538 804,38
н3	453 001,76	2 538 806,39

н4	453 000,71	2 538 806,43
н5	452 985,87	2 538 835,23
н6	452 980,69	2 538 834,79
н7	452 979,57	2 538 834,70
н8	452 979,78	2 538 832,75
н9	452 980,73	2 538 832,80
н10	452 984,63	2 538 833,09
н11	452 999,63	2 538 804,31
н1	453 000,79	2 538 804,34

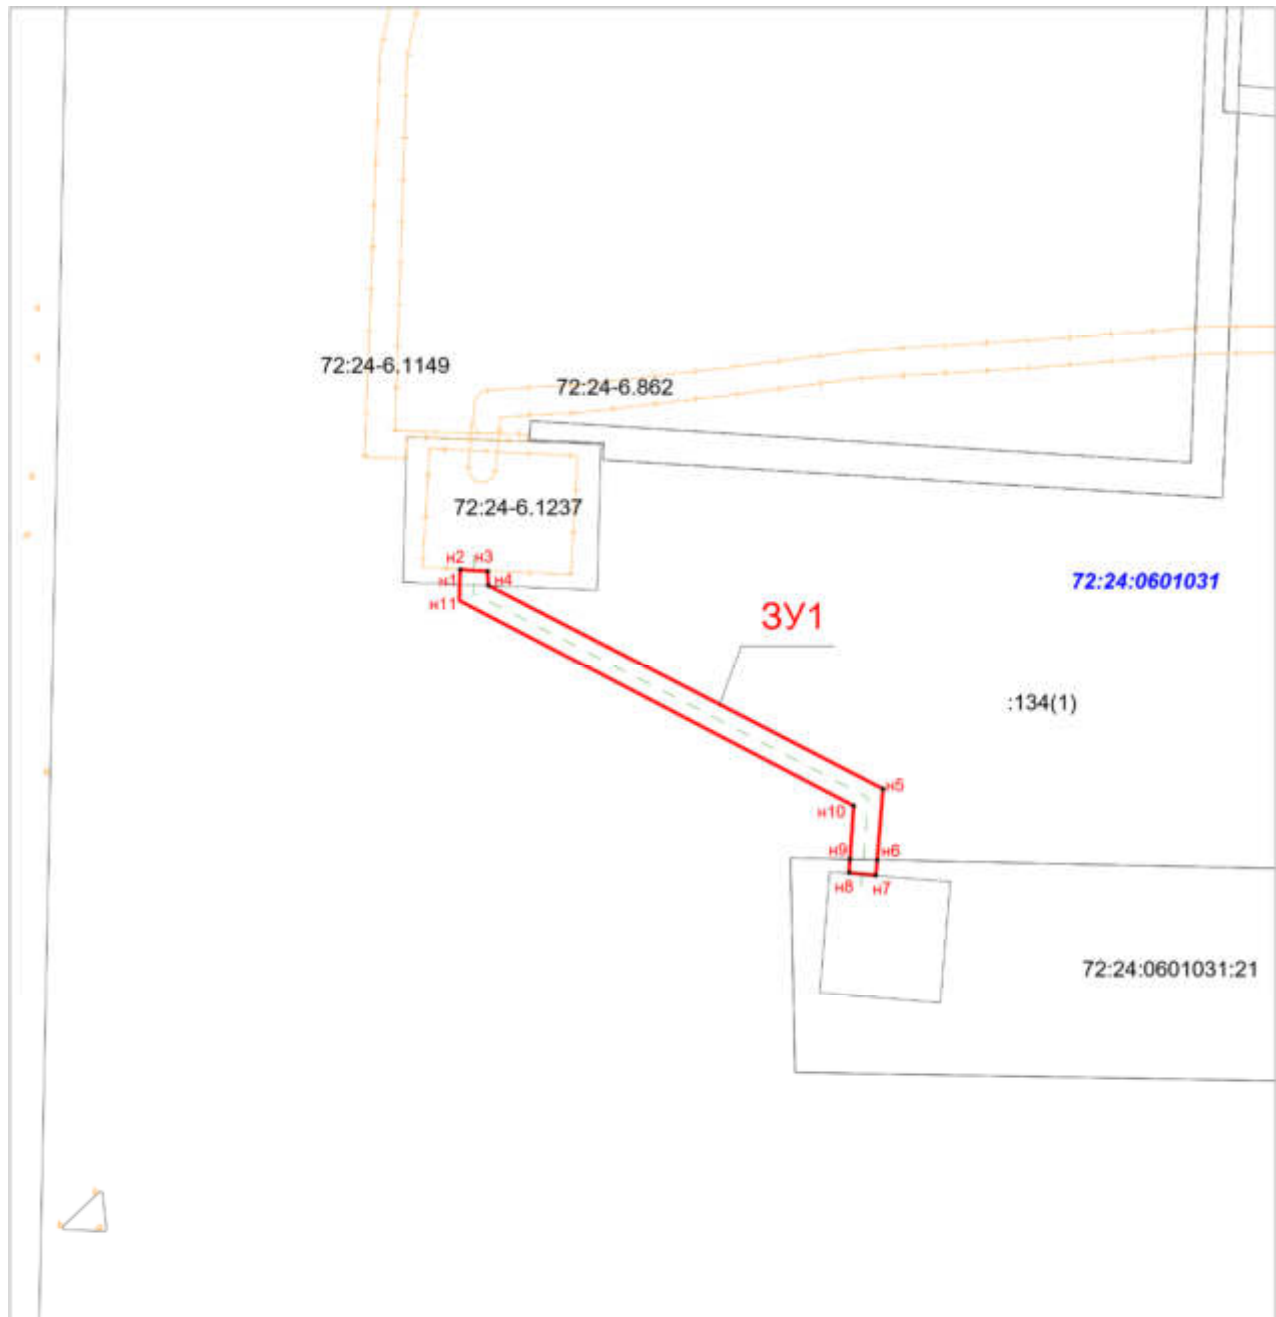

Масштаб 1:500

Условные обозначения:

- граница земельного участка, установленная в соответствии с федеральным законодательством, включённая в ГКН
- граница образуемого земельного участка
- обозначение кадастрового номера исходного земельного участка
- обозначение образуемого земельного участка
- зона с особыми условиями использования территории

Кадастровый номер ЗУ	Площадь ЗУ, кв.м.	Вид разрешенного использования ЗУ	Площадь ПС, кв.м.
земли неразграниченной собственности (кад. квартал 72:24:0601031)	-	Земли неразграниченной собственности	2
72:24:0601031:134	23783	благоустройство территории	76
72:24:0601031:21	1028	для реставрации объекта: "Часовня", Городской парк, ул. Мира. 12 г. Тобольск"	2

Согласовано:

Заместитель директора Департамента
градостроительства и землепользования,
начальник Управления землепользования

_____ И.С. Устинова _____ 2025г.

Согласовано:

Заместитель директора Департамента
градостроительства и землепользования,
начальник Управления градостроительства

_____ 2025г.