


УТВЕРЖДЕНА

от _____ № _____

Схема расположения земельного участка или земельных участков
на кадастровом плане территории

Условный номер земельного участка		
Площадь земельного участка (м²) 1000		
Обозначение характерных точек границ	Координаты , м (МСК №2)	
	X	Y
1	2	3
1	457 620,81	2 546 093,19
2	457 652,62	2 546 115,69
3	457 637,77	2 546 136,60
4	457 605,96	2 546 114,46
1	457 620,81	2 546 093,19

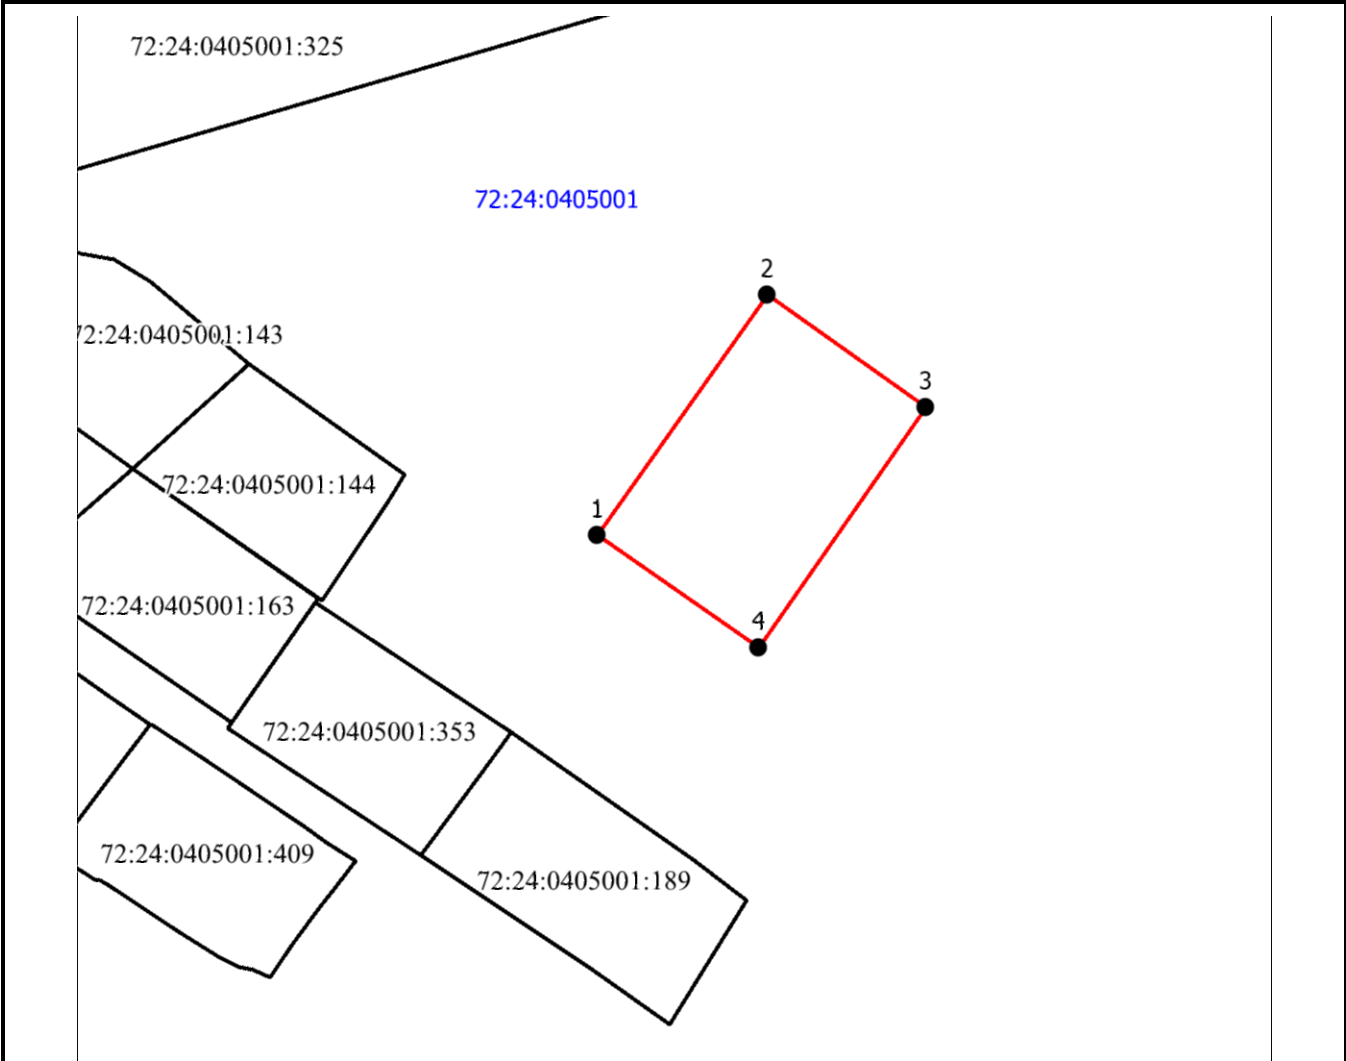

Масштаб 1 : 1000

Условные обозначения:

- граница земельного участка, установленная в соответствии с федеральным законодательством, включённая в ГКН
- граница образуемого земельного участка
- обозначение кадастрового номера исходного земельного участка
- обозначение образуемого земельного участка
- зона с особыми условиями использования территории