


Утверждена

от _____ № _____

Схема расположения земельного участка или земельных участков
на кадастровом плане территории

Условный номер земельного участка	-	
Площадь земельного участка (м ²)	1500	
Обозначение характерных точек границ	Координаты, м (МСК № 2)	
	X	Y
1	2	3
1	450693.11	2540079.33
2	450670.79	2540099.65
3	450637.40	2540066.02
4	450656.02	2540042.25
1	-	-

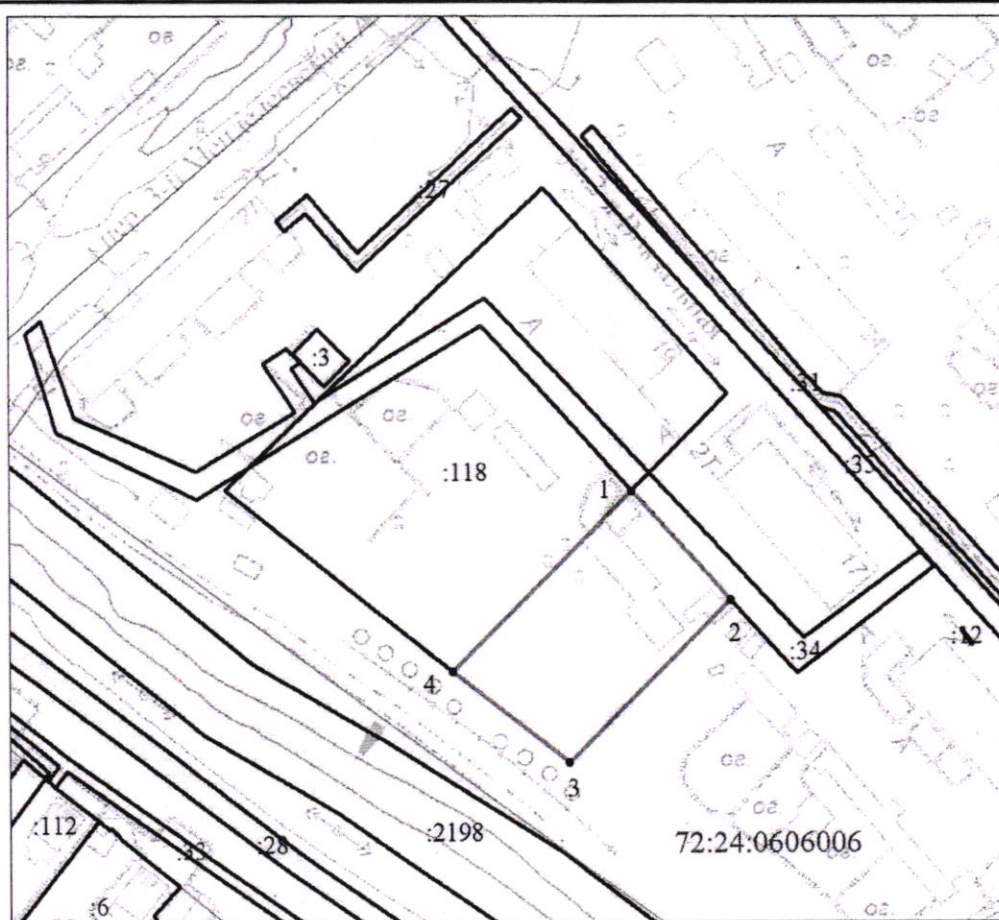

Масштаб 1 : 1500

Условные обозначения:

- граница земельного участка, установленная в соответствии с федеральным законодательством, включенная в ЕГРН
- граница образуемого земельного участка
- :123 — обозначение кадастрового номера исходного земельного участка
- :3У1 — обозначение образуемого земельного участка
- — зона с особыми условиями использования территории