


УТВЕРЖДЕНА

от _____ № _____

Схема расположения земельного участка или земельных участков
на кадастровом плане территории

Условный номер земельного участка		
Площадь земельного участка (м²) 1100		
Обозначение характерных точек границ	Координаты , м (МСК №2)	
	X	Y
1	2	3
1	453 326,20	2 540 273,91
2	453 320,08	2 540 294,97
3	453 281,99	2 540 283,81
4	453 272,04	2 540 280,96
5	453 278,18	2 540 259,78
1	453 326,20	2 540 273,91

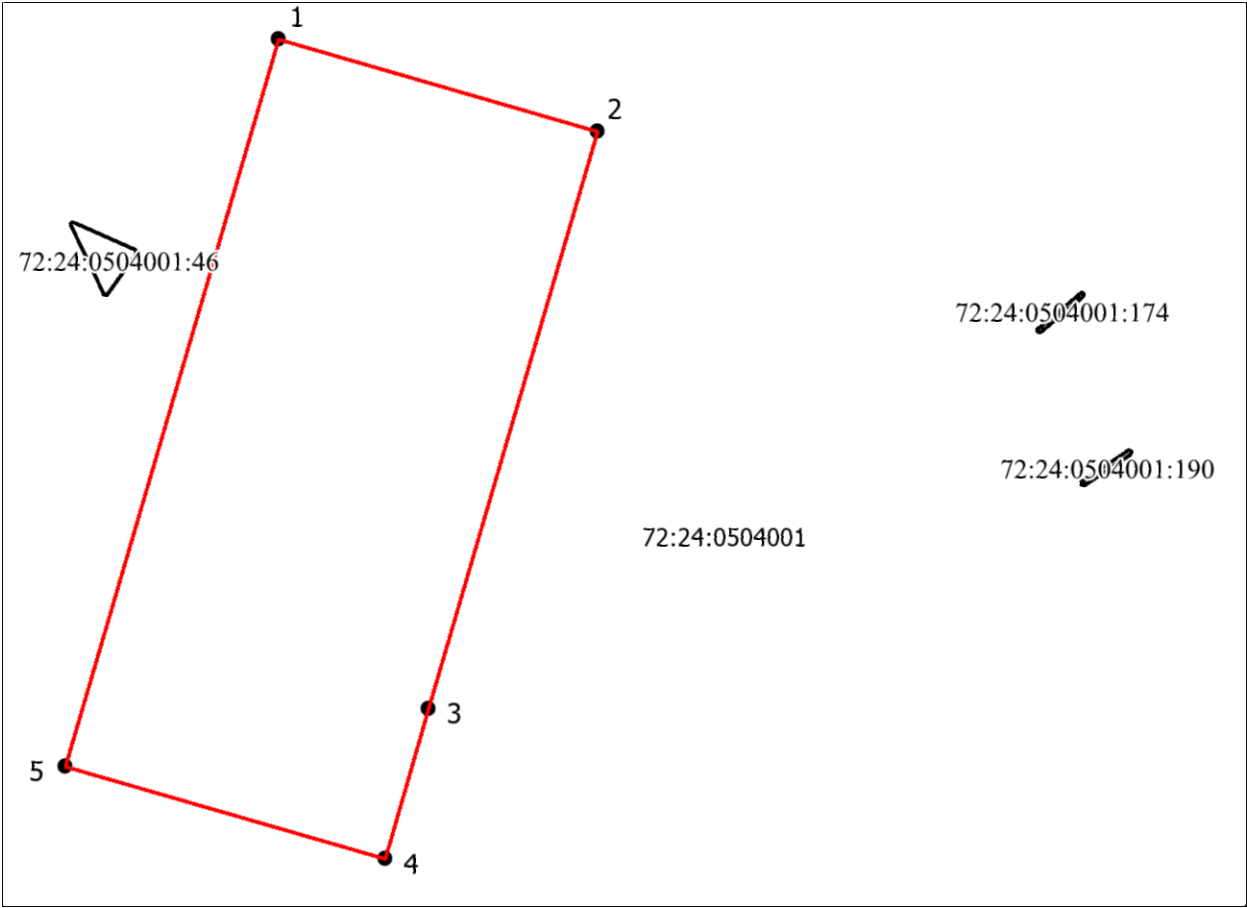

Масштаб 1 : 500

Условные обозначения:

- граница земельного участка, установленная в соответствии с федеральным законодательством, включённая в ГКН
- граница образуемого земельного участка
- :123 - обозначение кадастрового номера исходного земельного участка
- :3У1 - обозначение образуемого земельного участка
- зона с особыми условиями использования территории