


Схема расположения земельного участка или земельных участков
на кадастровом плане территории

Условный номер земельного участка	-	
Площадь земельного участка (м ²)	1426	
Обозначение характерных точек границ	Координаты , м (МСК № 2)	
	X	Y
1	2	3
1	450540.33	2539610.77
2	450523.82	2539644.96
3	450489.64	2539628.56
4	450499.58	2539608.63
5	450506.16	2539594.76
6	450507.20	2539595.24
1	-	-

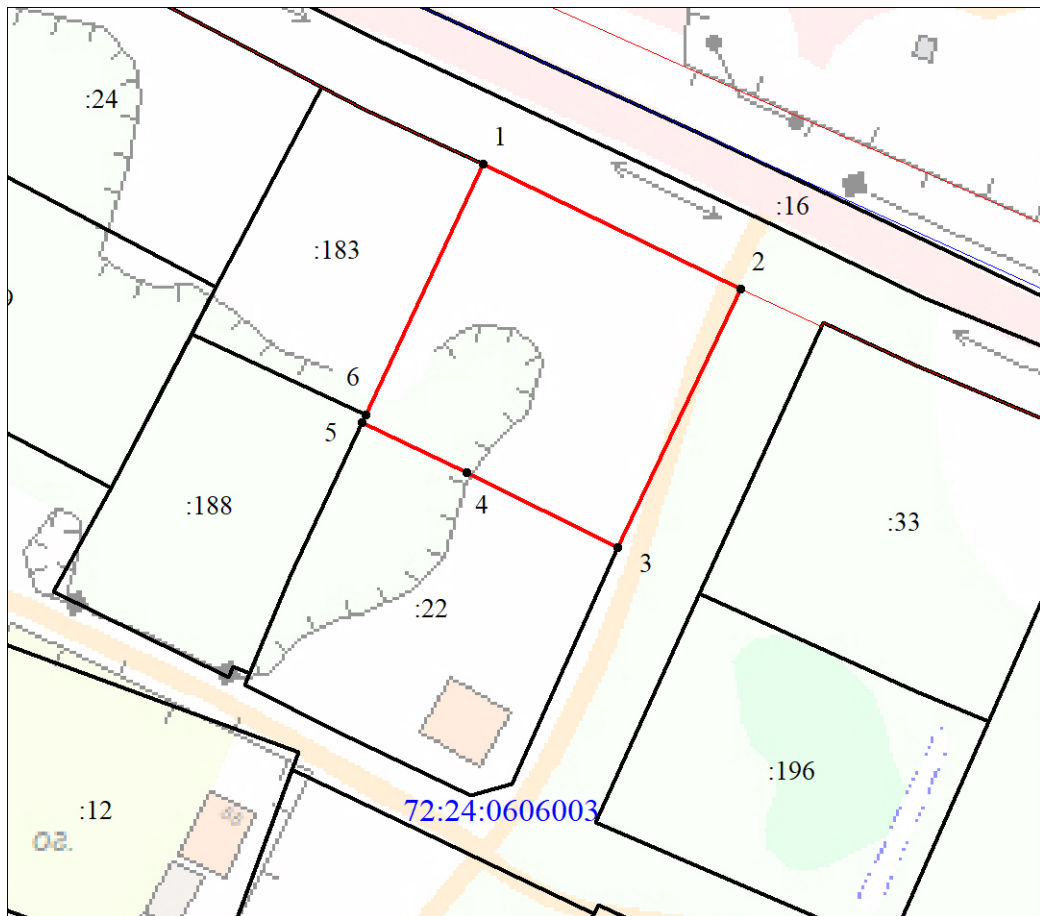

Масштаб 1 : 1000

Условные обозначения:

- граница земельного участка, установленная в соответствии с федеральным законодательством, включённая в ГКН
- граница образуемого земельного участка
- :123 - обозначение кадастрового номера исходного земельного участка
- :3У1 - обозначение образуемого земельного участка
- зона с особыми условиями использования территории