


Схема расположения границ публичного сервитута

Строительство объектов электросетевого хозяйства, их неотъемлемых технологических частей, необходимых для подключения (технологического присоединения) к сетям инженерно-технического обеспечения «ВЛ 0,4кВ от оп № б/н (проектируемая) ВЛ 0,4 кВ Быт-1, ТП-10/0,4 кВ проектируемая»

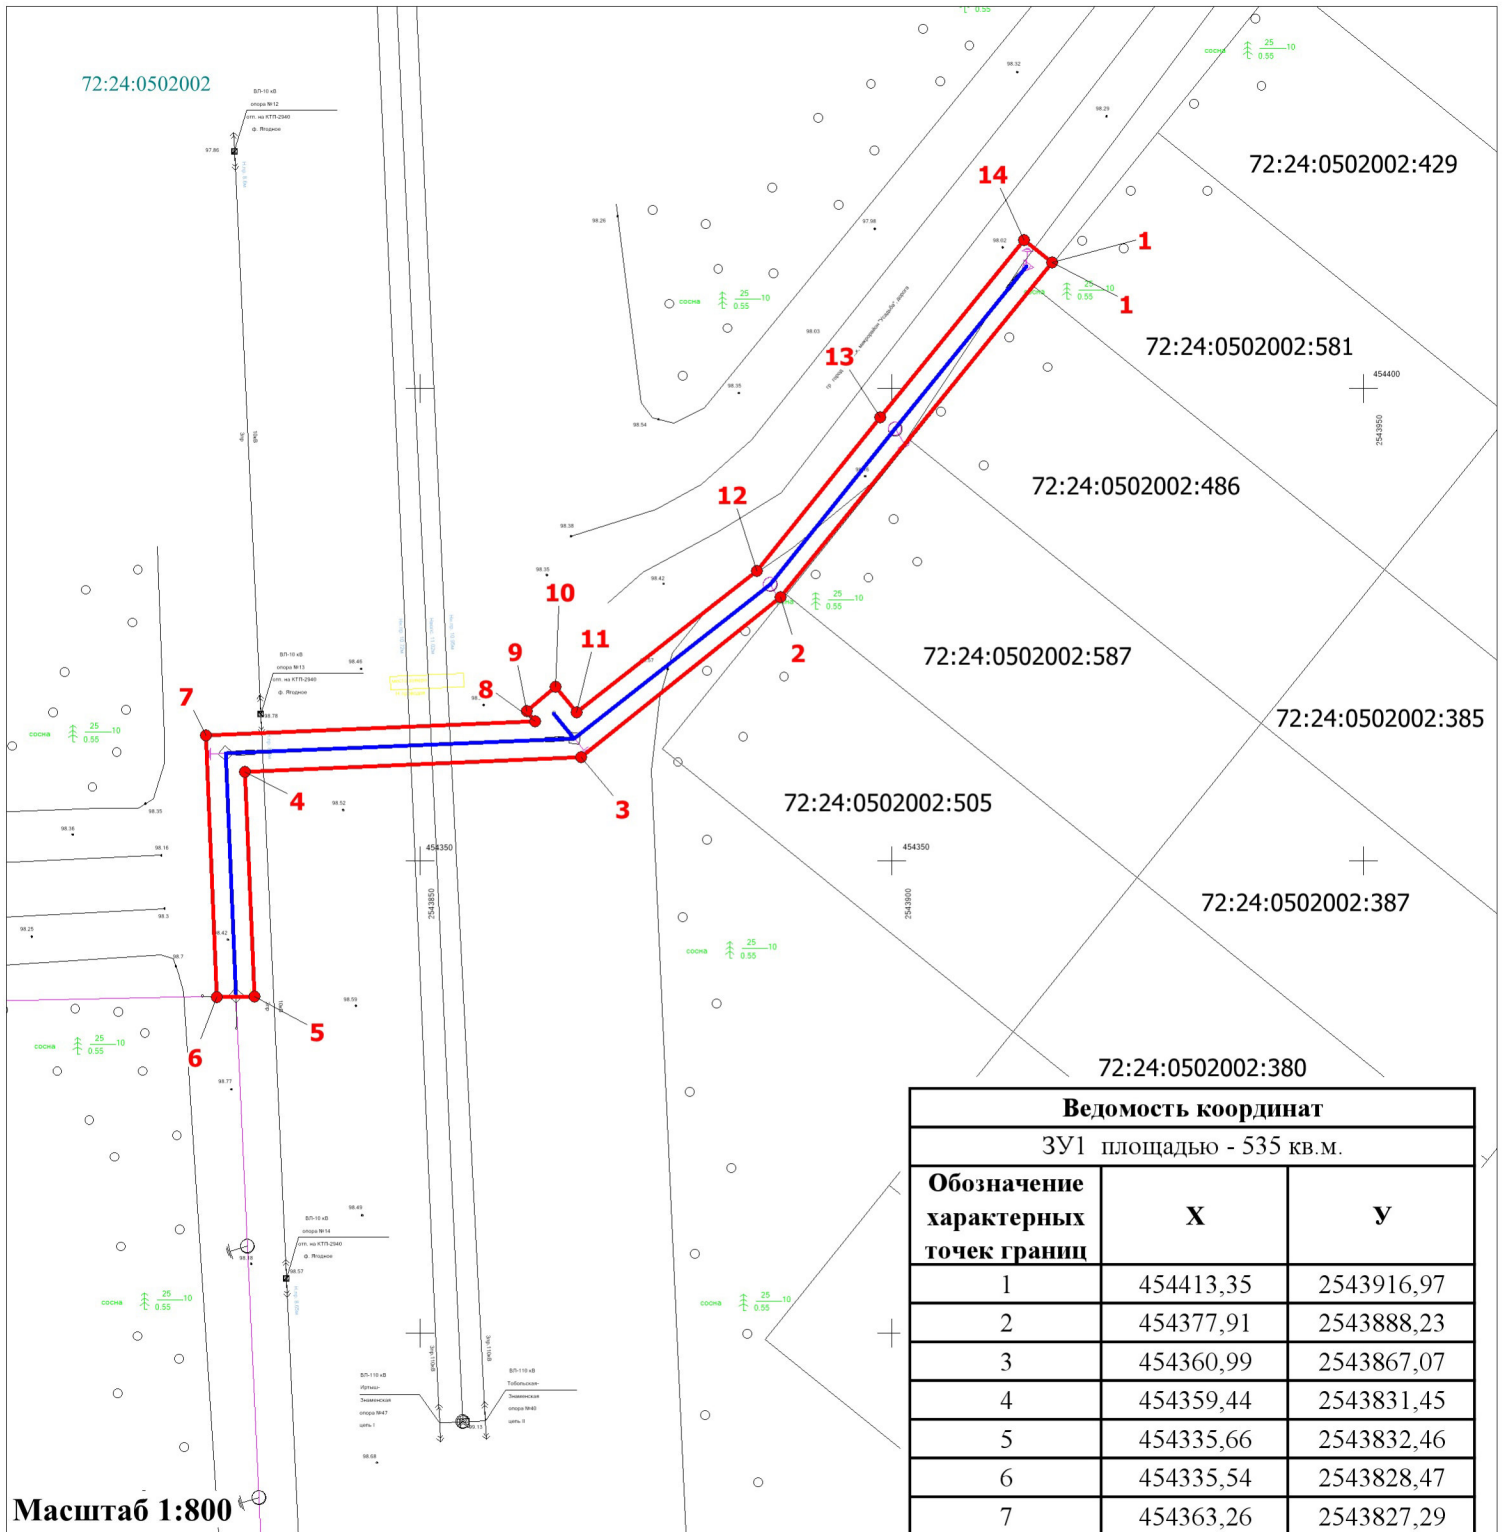

Масштаб 1:800

Условные обозначения:

- 72:24:0502002 - кадастровый квартал
- :1774 - кадастровый номер земельного участка
- проектные границы публичного сервитута
- направление проектируемой трассы
- границы квартала по сведениям ЕГРН
- границы земельных участков по сведениям ЕГРН
- 1 - обозначение характерной точки границ ПС

Ведомость координат		
ЗУ1 площадью - 535 кв.м.		
Обозначение характерных точек границ	X	Y
1	454413,35	2543916,97
2	454377,91	2543888,23
3	454360,99	2543867,07
4	454359,44	2543831,45
5	454335,66	2543832,46
6	454335,54	2543828,47
7	454363,26	2543827,29
8	454364,78	2543862,18
9	454365,82	2543861,31
10	454368,4	2543864,37
11	454365,73	2543866,62
12	454380,67	2543885,68
13	454396,95	2543898,8
14	454415,74	2543914
1	454413,35	2543916,97