


Схема расположения границ публичного сервитута

Строительство объектов электросетевого хозяйства, их неотъемлемых технологических частей, необходимых для подключения (технологического присоединения) к сетям инженерно-технического обеспечения "ВЛ 0,4 кВ от РУ-0,4 кВ ТП-10/0,4 кВ №4080 (проектируемая);"

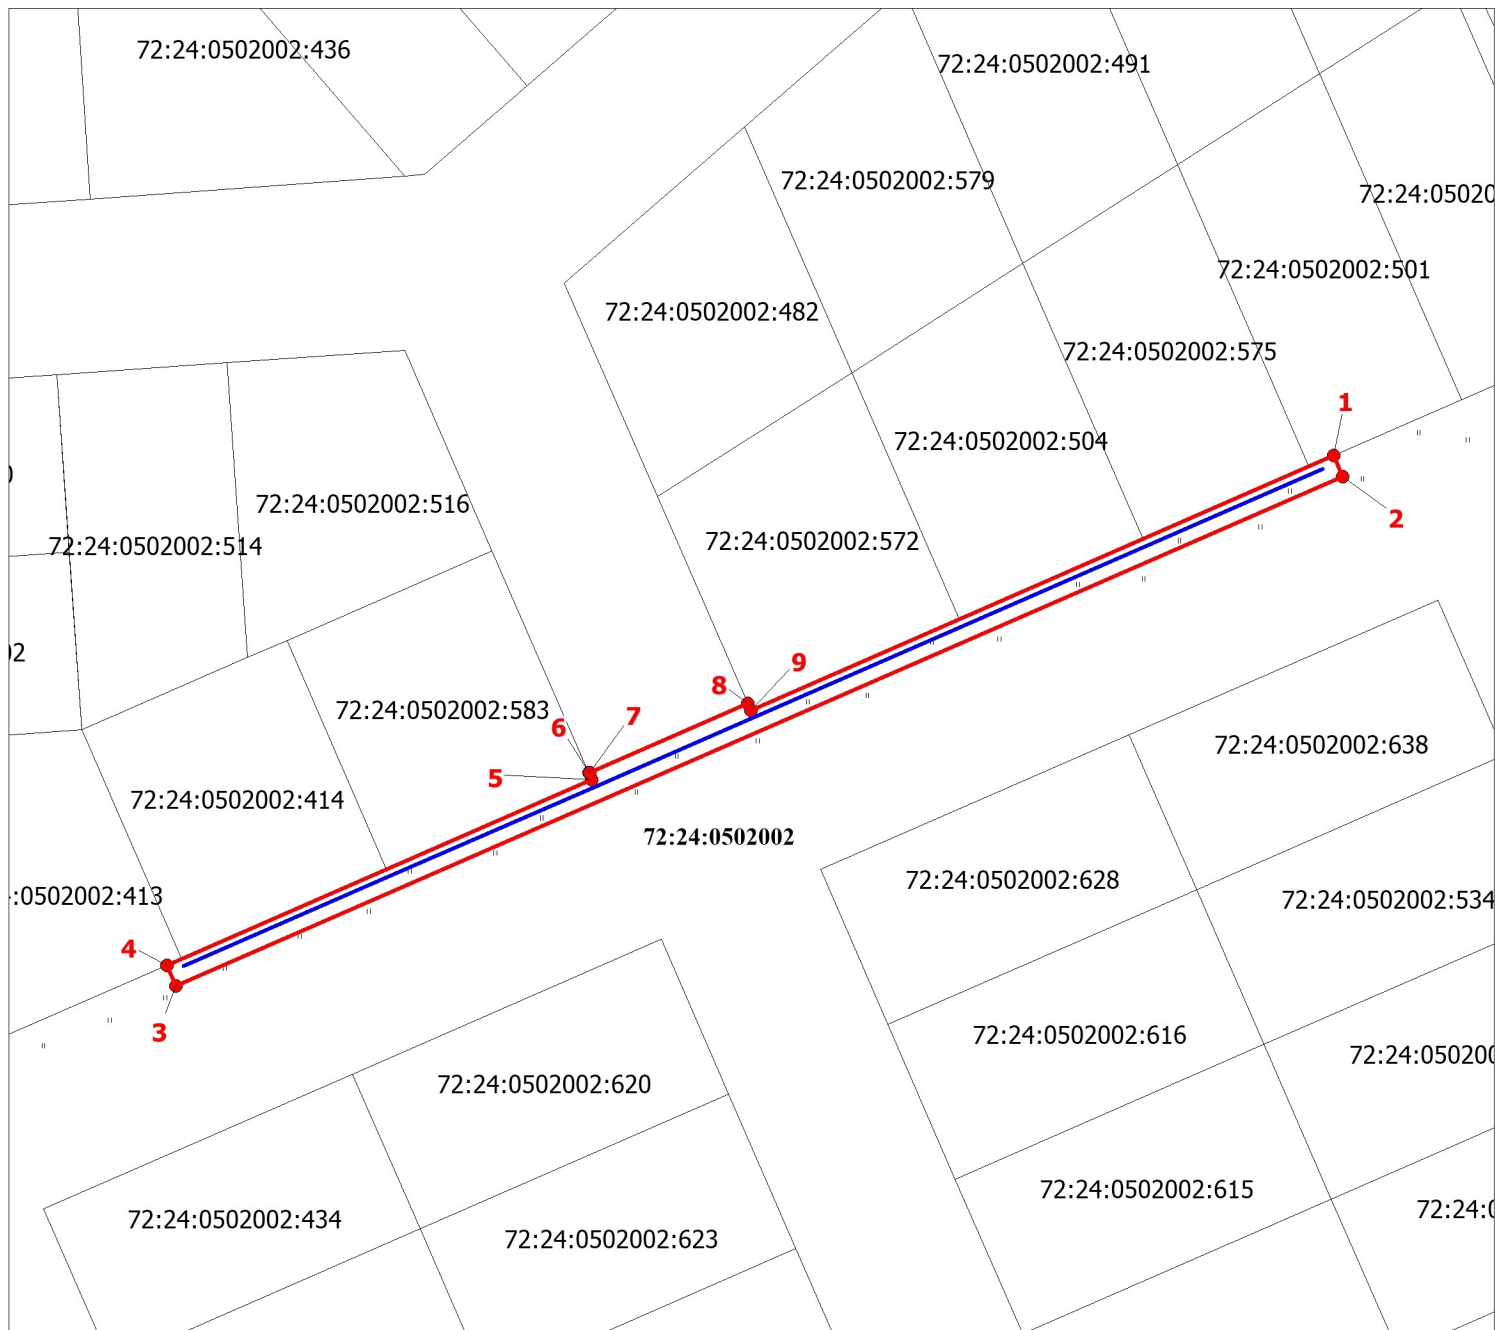

Масштаб 1:1000

Условные обозначения:

- 72:24:0502002** - кадастровый квартал
- 72:24:0502002:583 - кадастровый номер земельного участка
- проектные границы публичного сервитута
- проектируемое местоположение ЛЭП
- границы земельных участков по сведениям ЕГРН
- 1** - обозначение характерной точки границ ПС

Ведомость координат, МСК 72, зона 2

*:ЗУ - общей площадью 528 кв.м.,
В т.ч., ЗУ, гос. собственность на которые не
разграничена – 528 кв.м.,
по адресу: обл. Тюменская, г. Тобольск*

Обозначение характерных точек границ	x	y
1	454442,95	2543208,11
2	454440,16	2543209,31
3	454372,85	2543054,74
4	454375,55	2543053,55
5	454400,11	2543109,86
6	454401,01	2543109,47
7	454401,05	2543109,57
8	454410,22	2543130,52
9	454409,29	2543130,93
1	454442,95	2543208,11