


Схема расположения границ публичного сервитута

Строительство объектов электросетевого хозяйства, их неотъемлемых технологических частей, необходимых для подключения (технологического присоединения) к сетям инженерно-технического обеспечения "ЛЭП 10 Кв от опоры № 59 ВЛ 10 кВ Карьер от ПС 110 кВ Речпорт, ТП-10/0,4 кВ"

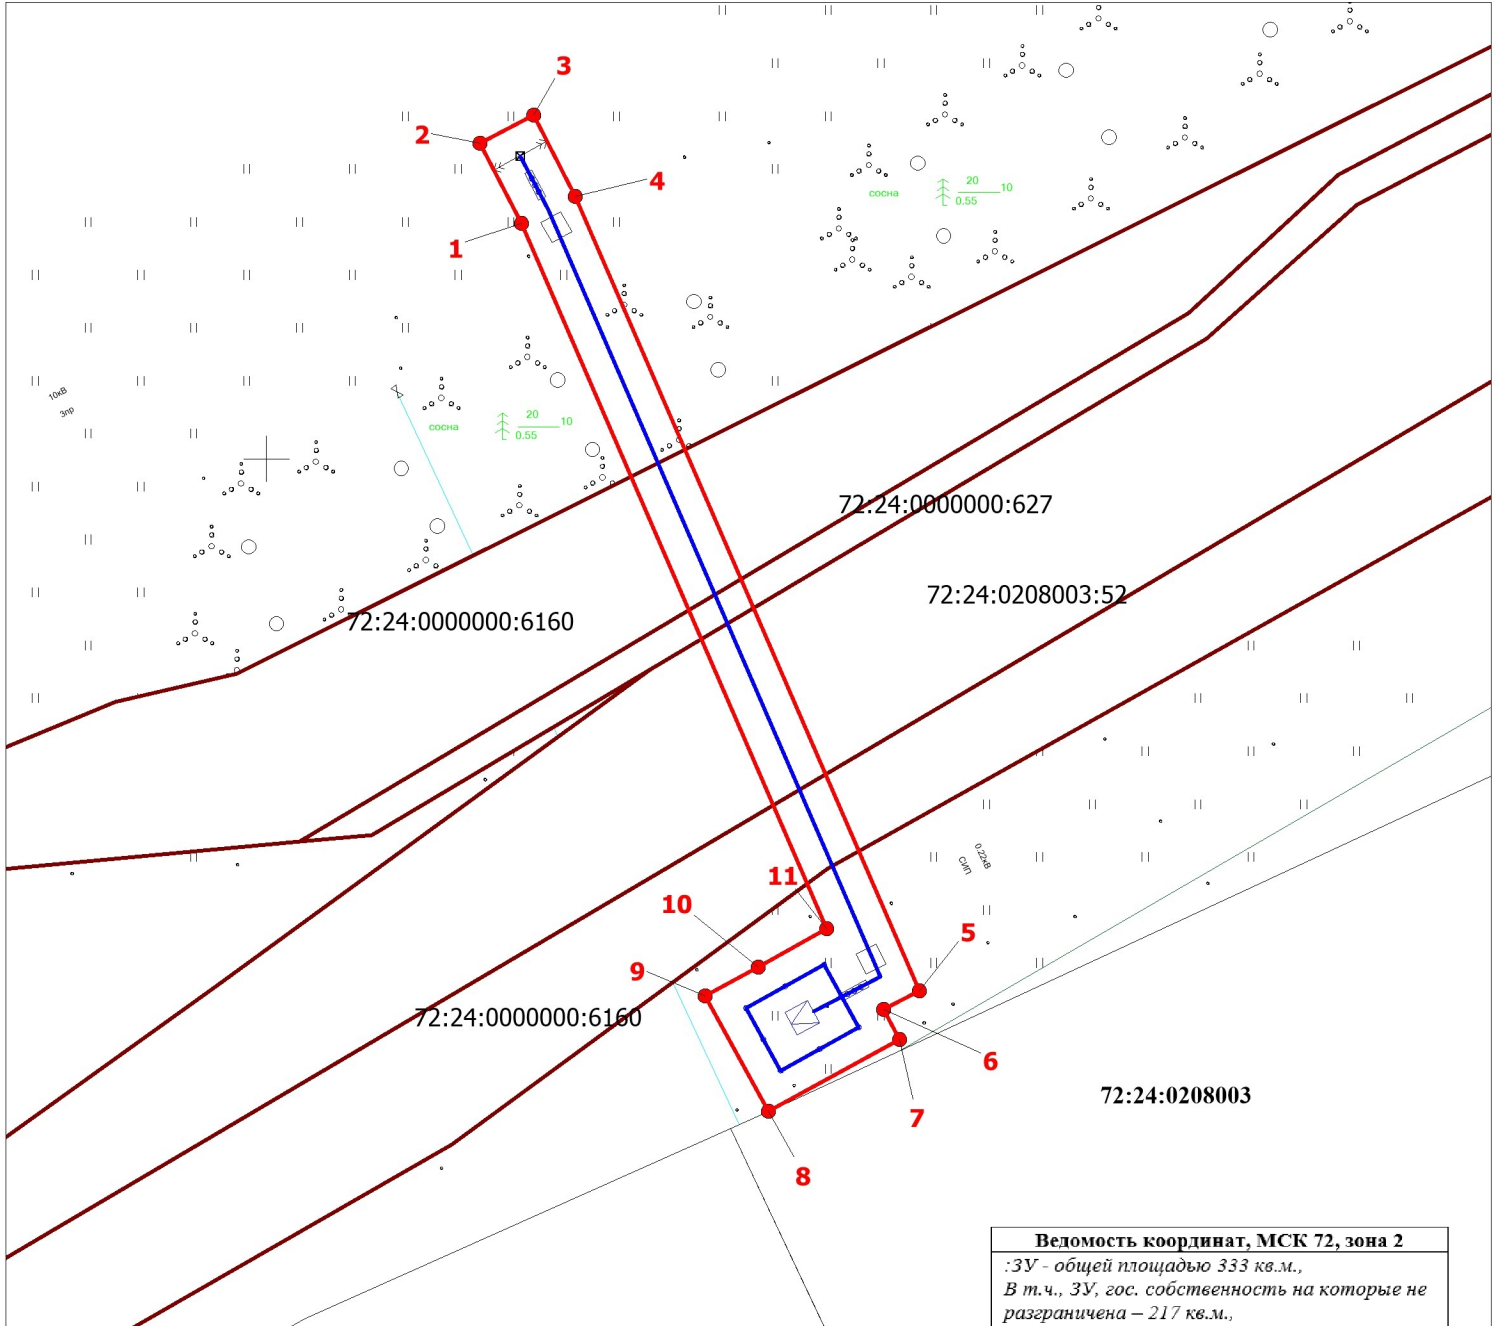

Масштаб 1:500

Условные обозначения:

- 72:24:0208003** - кадастровый квартал
- 72:24:0208003:52** - кадастровый номер земельного участка
- проектные границы публичного сервитута
- проектируемое местоположение ЛЭП
- граница земельного участка, в отношении которого испрашивается публичный сервитут
- границы земельных участков по сведениям ЕГРН
- 1** - обозначение характерной точки границ ПС

Ведомость координат, МСК 72, зона 2

:ЗУ - общей площадью 333 кв.м.,
 В т.ч., ЗУ, гос. собственность на которые не разграничена – 217 кв.м.,
 ЕЗ 72:24:0000000:299 (уч. 72:24:0208003:52) – 48 кв.м.,
 72:24:0000000:6160 – 60 кв.м.,
 72:24:0000000:627 – 8 кв.м.,
 по адресу: обл. Тюменская, г. Тобольск

Обозначение характерных точек границ	x	y
1	463515,56	2540816,87
2	463520,89	2540814,11
3	463522,73	2540817,67
4	463517,34	2540820,46
5	463464,84	2540843,23
6	463463,60	2540840,84
7	463461,63	2540841,92
8	463456,86	2540833,25
9	463464,47	2540829,04
10	463466,41	2540832,54
11	463468,93	2540837,10
1	463515,56	2540816,87