


### Схема расположения границ публичного сервитута

Строительство объектов электросетевого хозяйства, их неотъемлемых технологических частей, необходимых для подключения (технологического присоединения) к сетям инженерно-технического обеспечения «ВЛ 0,4 кВ от оп № 4 ВЛ -0,4 кВ №1, ТП-10/0,4 кВ №4051»

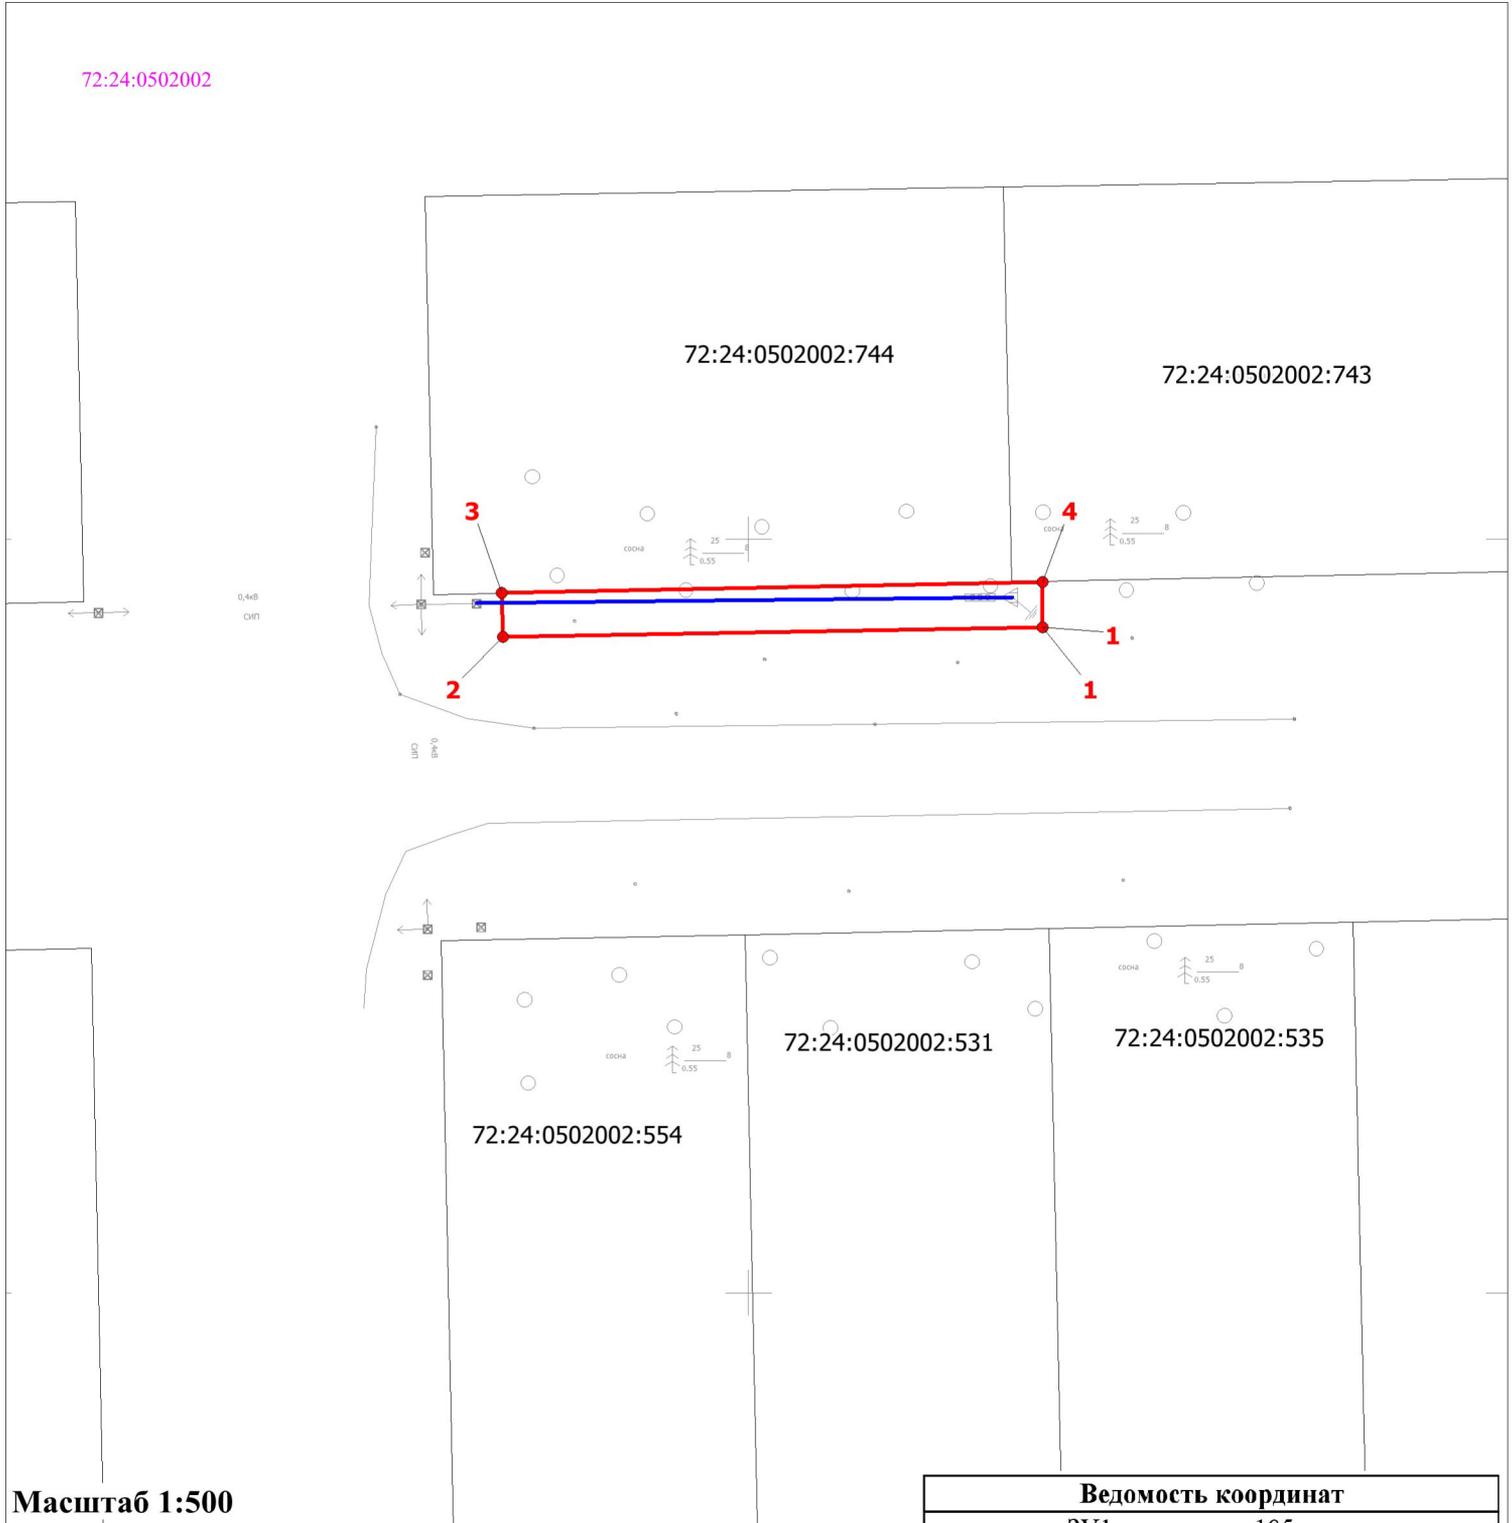

Масштаб 1:500

Условные обозначения:

- 72:24:0502002 - кадастровый квартал
- :1774 - кадастровый номер земельного участка
- проектные границы публичного сервитута
- направление проектируемой трассы
- границы квартала по сведениям ЕГРН
- границы земельных участков по сведениям ЕГРН
- 1 - обозначение характерной точки границ ПС

#### Ведомость координат

ЗУ1 площадью 105 кв.м.

Обозначение характерных точек границ	X	Y
1	454744,15	2543369,36
2	454743,52	2543333,87
3	454746,43	2543333,77
4	454747,17	2543369,33
1	454744,15	2543369,36