


**Схема расположения границ публичного сервитута
для строительства объектов электросетевого хозяйства, их неотъемлемых
технологических частей, если указанные объекты являются объектами подключения
(технологического присоединения) к сетям инженерно-технического обеспечения.
Для размещения линейного объекта: «ВЛ-0,4кВ от опоры №7 ТП-10/0,4кВ №379 ф.№1»**

Условный номер земельного участка :-		
Площадь земельного участка (м ²) 604		
Обозначение характерных точек границ	Координаты , м (МСК №2)	
	X	Y
1	455361.44	2542772.93
2	455361.34	2542769.33
3	455360.92	2542749.33
4	455360.20	2542731.02
5	455402.54	2542629.62
6	455401.48	2542629.17
7	455401.85	2542628.22
8	455406.58	2542630.23
9	455364.24	2542731.85
10	455365.32	2542772.87

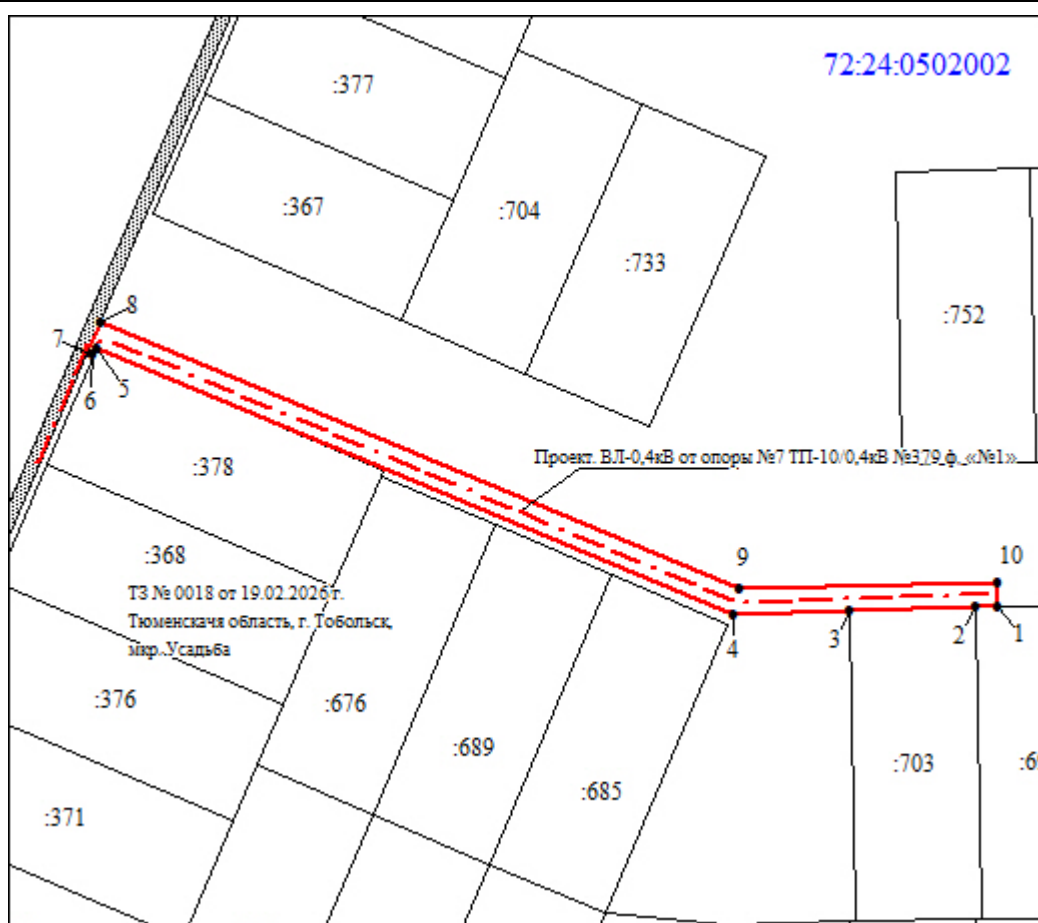

Масштаб 1 : 1200

Условные обозначения:

- граница земельного участка, установленная в соответствии с федеральным законодательством, включенная в ЕГРН
- граница образуемого земельного участка
- :123 - обозначение кадастрового номера исходного земельного участка
- :ЗУ1 - обозначение образуемого земельного участка
- - зона с особыми условиями использования территории

Кадастровый номер ЗУ	Площадь ЗУ, кв.м.	Вид разрешенного использования ЗУ	Площадь ПС, кв.м.
земли неразграниченной собственности (кад. квартал 72:24:0502002)	-	Земли неразграниченной собственности	604

Согласовано:

Заместитель директора Департамента
градостроительства и землепользования,
начальник Управления землепользования

И.С. Устинова

2026г.

Согласовано:

Заместитель директора Департамента
градостроительства и землепользования,
начальник Управления градостроительства

2026г.