


Утверждена
Департаментом градостроительства
и землепользования Администрации
города Тобольска
от _____ № _____

**Схема расположения границ публичного сервитута
для строительства объектов электросетевого хозяйства, их неотъемлемых
технологических частей, если указанные объекты являются объектами подключения
(технологического присоединения) к сетям инженерно-технического обеспечения.
Для размещения линейного объекта: КЛ-0,4кВ от опоры № 13 ВЛ-0,4кВ ТП-227 ф.
«Поселок-1» до ШР-0,4кВ у границы участка №59 мкр. Усадьба; ШР-0,4кВ**

Условный номер земельного участка :ЗУ1		
Площадь земельного участка (м ²) 128		
Обозначение характерных точек границ	Координаты , м (МСК №2)	
	X	Y
1	455004,82	2542559,83
2	455019,41	2542552,38
3	455034,90	2542544,50
4	455036,76	2542542,63
5	455047,49	2542517,39
6	455047,97	2542517,59
7	455049,25	2542514,63
8	455050,08	2542514,86
9	455050,75	2542512,41
10	455048,63	2542511,83
11	455047,66	2542513,23
12	455036,41	2542539,34
13	455035,14	2542541,38
14	455033,70	2542542,86
15	455018,51	2542550,60
16	455003,90	2542558,01
1	455004,82	2542559,83

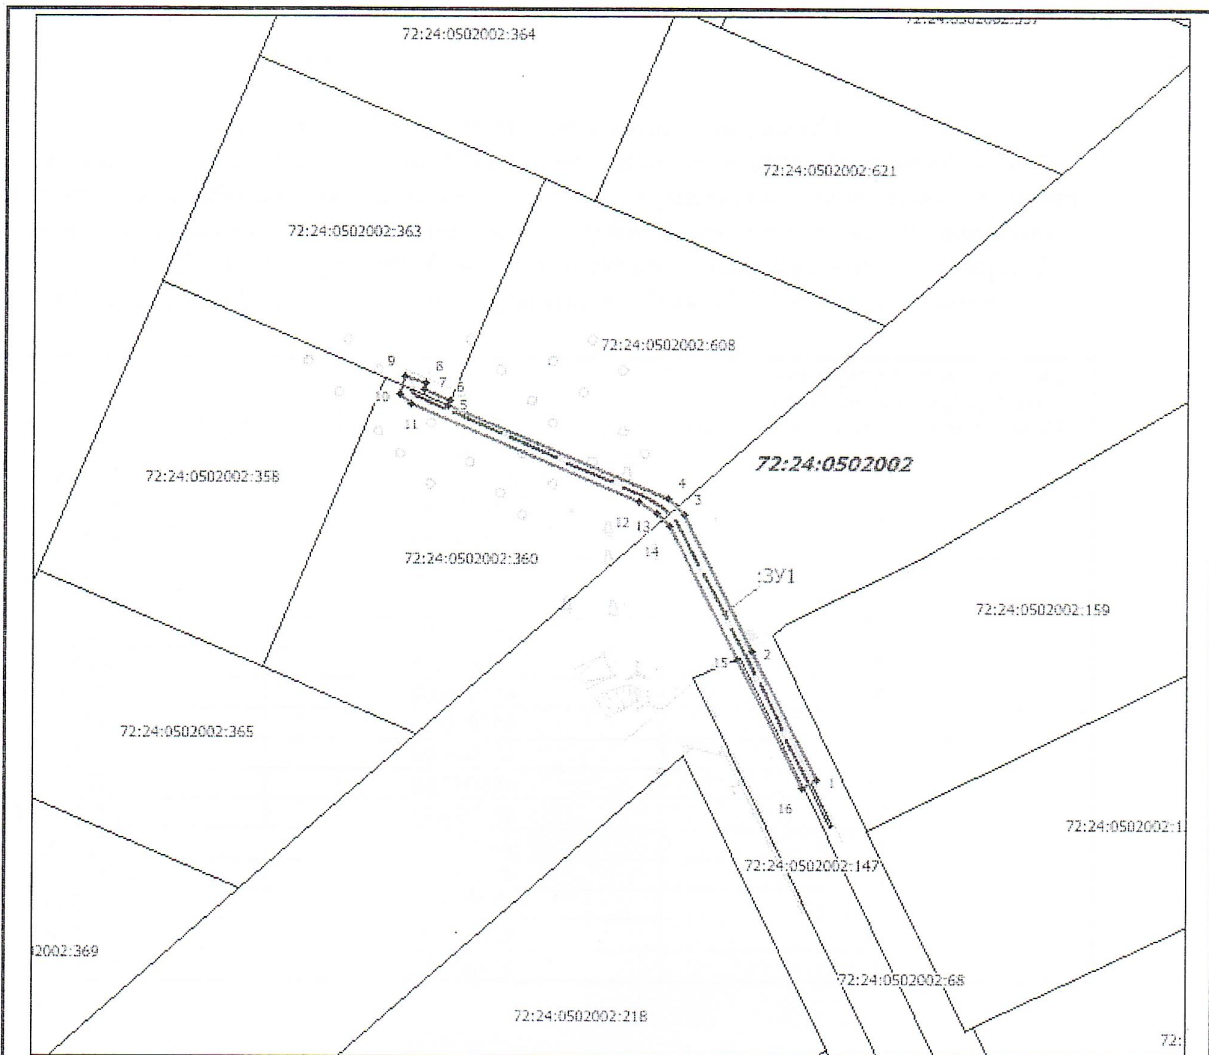

Масштаб 1 : 700

Условные обозначения:

- граница земельного участка, установленная в соответствии с федеральным законодательством, включённая в ГКН
- граница образуемого земельного участка
- :123 - обозначение кадастрового номера исходного земельного участка
- :ЗУ1 - обозначение образуемого земельного участка
- зона с особыми условиями использования территории

Кадастровый номер ЗУ	Площадь ЗУ, кв.м.	Вид разрешенного использования ЗУ	Площадь ПС, кв.м.
72:24:0502002:147	5192	под автомобильные дороги общего пользования	7
72:24:0502002:360	1000	для индивидуального жилищного строительства	53
72:24:0502002:363	1000	для индивидуального жилищного строительства	5
Земли не разграниченной собственности 72:24:0502002			63