


**Схема расположения границ публичного сервитута
для строительства объектов электросетевого хозяйства, их неотъемлемых
технологических частей, если указанные объекты являются объектами подключения
(технологического присоединения) к сетям инженерно-технического обеспечения.
Для размещения линейного объекта: КЛ-0,4кВ ТП-278 ф. «Зона ВУЗов10в»**

Условный номер земельного участка :ЗУ1		
Площадь земельного участка (м ²) 271		
Обозначение характерных точек границ	Координаты , м (МСК №2)	
	X	Y
1	458049.58	2541104.97
2	458049.53	2541103.09
3	458046.33	2541103.14
4	458043.85	2541059.38
5	458044.88	2541058.30
6	458046.56	2541058.28
7	458046.54	2541055.99
8	458043.72	2541056.02
9	458041.63	2541057.50
10	457978.89	2541083.98
11	457978.89	2541087.69
12	457980.89	2541087.69
13	457980.89	2541085.32
14	458041.89	2541060.19
15	458044.40	2541105.13
1	458049.58	2541104.97

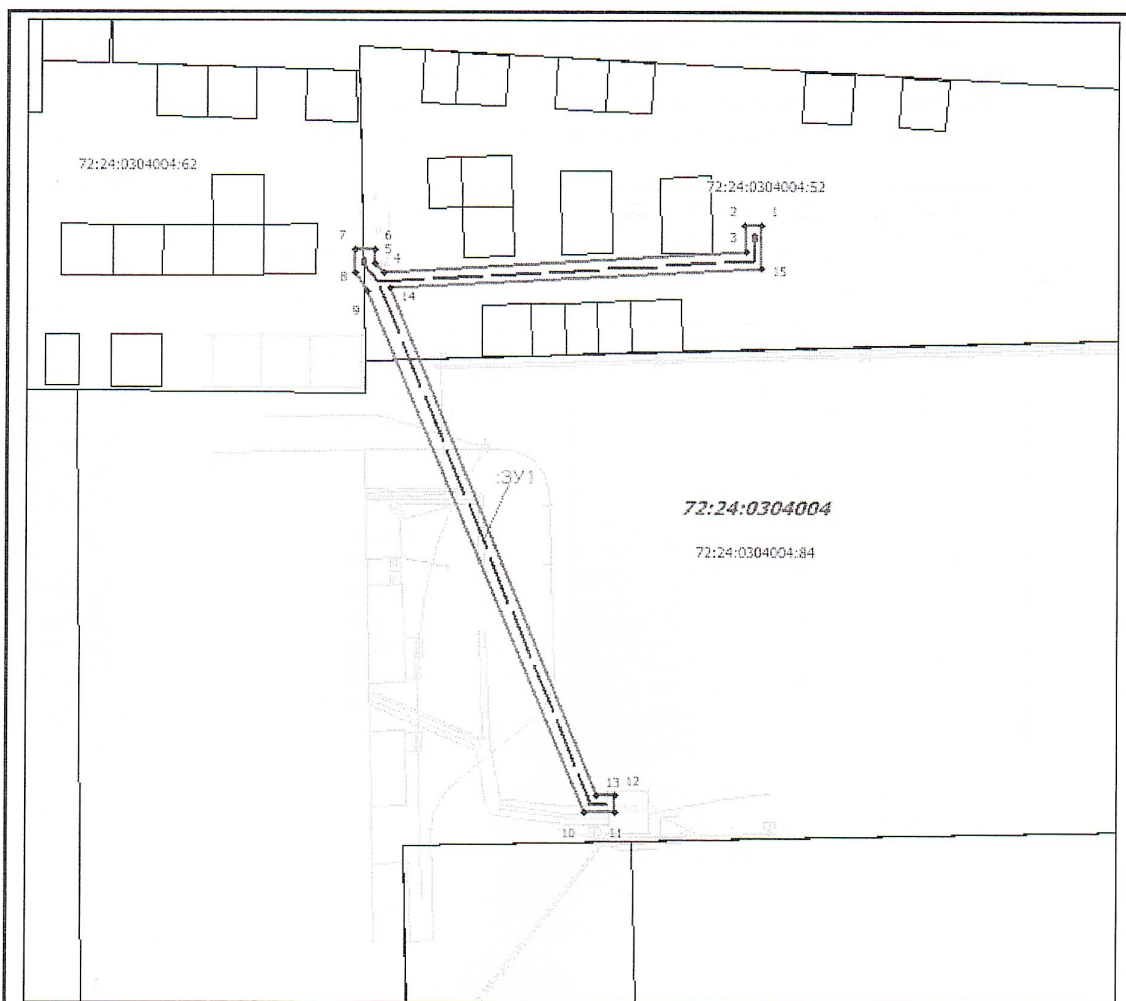

Масштаб 1 : 700

Условные обозначения:

- граница земельного участка, установленная в соответствии с федеральным законодательством, включённая в ГКН
- граница образуемого земельного участка
- 723 - обозначение кадастрового номера исходного земельного участка
- 3У1 - обозначение образуемого земельного участка
- зона с особыми условиями использования территории

Кадастровый номер ЗУ	Площадь ЗУ, кв.м.	Вид разрешенного использования ЗУ	Площадь ПС, кв.м.
72:24:0304004:52	3000	под строительство гаражей	131
72:24:0304004:62	6572	для строительства индивидуальных гаражей	3
72:24:0304004:84	10000	под торговый комплекс и размещение объекта придорожного сервиса (автомойка)	137

Согласовано:

Заместитель директора Департамента градостроительства и землепользования, начальник Управления землепользования _____ И.С. Устинова _____ 2023г.

Согласовано:

Заместитель директора Департамента градостроительства и землепользования, начальник Управления градостроительства _____ 2023г.