


Схема расположения земельного участка или земельных участков  
на кадастровом плане территории

Условный номер земельного участка	-	
Площадь земельного участка (м <sup>2</sup> )	1436	
Обозначение характерных точек границ	Координаты, м (МСК № 2)	
	X	Y
1	2	3
1	450818.03	2540560.69
2	450825.80	2540596.79
3	450812.07	2540602.03
4	450786.04	2540606.42
5	450781.88	2540572.16
1	-	-

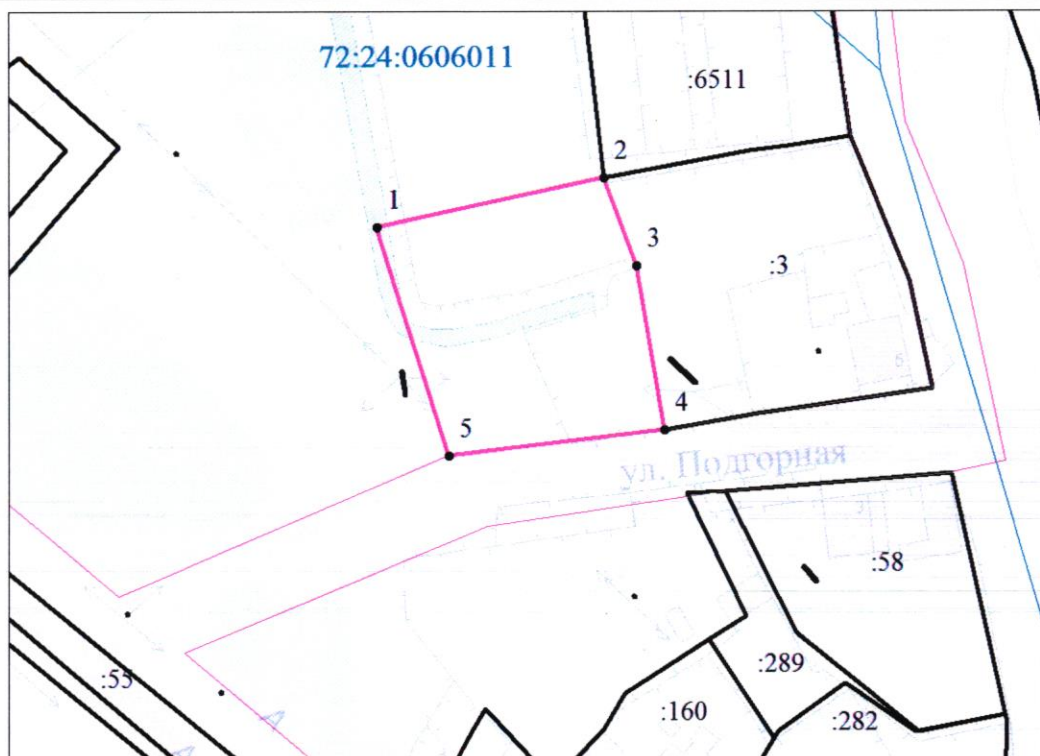

Масштаб 1 : 1200

**Условные обозначения:**

- граница земельного участка, установленная в соответствии с федеральным законодательством, включенная в ЕГРН
- граница образуемого земельного участка
- :123 - обозначение кадастрового номера исходного земельного участка
- :3У1 - обозначение образуемого земельного участка
- - зона с особыми условиями использования территории