


**Схема расположения границ публичного сервитута
 для строительства объектов электросетевого хозяйства, их неотъемлемых
 технологических частей, если указанные объекты являются объектами подключения
 (технологического присоединения) к сетям инженерно-технического обеспечения.
 Для размещения линейного (подземного) объекта: КЛ-0,4кВ ТП-92 ф. «РЩ-0,4кВ №2»
 (в подземном исполнении)**

Условный номер земельного участка :ЗУ1		
Площадь земельного участка (м ²) 215		
Обозначение характерных точек границ	Координаты , м (МСК №2)	
	X	Y
:ЗУ1(1)		
1	455132.66	2540093.52
2	455133.91	2540091.95
3	455115.18	2540079.34
4	455096.77	2540068.28
5	455096.00	2540068.44
6	455093.09	2540066.03
7	455091.80	2540067.56
8	455095.61	2540070.69
9	455096.61	2540070.35
10	455114.12	2540081.03
1	455132.66	2540093.52
:ЗУ1(2)		
11	455166.56	2540127.40
12	455169.98	2540123.52
13	455159.37	2540113.16
14	455158.06	2540114.68
15	455168.05	2540124.42
16	455165.92	2540127.03
11	455166.56	2540127.40
:ЗУ1(3)		
17	455134.04	2540166.09
18	455144.30	2540155.12
19	455147.91	2540150.94
20	455150.51	2540147.91
21	455164.01	2540132.02
22	455162.66	2540131.02
17	455134.04	2540166.09
:ЗУ1(4)		
23	455094.56	2540216.64
24	455096.08	2540214.82
25	455098.83	2540210.22
26	455104.00	2540203.72
27	455111.37	2540193.73
28	455095.10	2540213.63
29	455093.33	2540215.79
23	455094.56	2540216.64
:ЗУ1(5)		
30	455111.66	2540228.03
31	455112.09	2540226.66
32	455106.57	2540222.99
33	455097.75	2540218.85
34	455109.72	2540227.17
30	455111.66	2540228.03

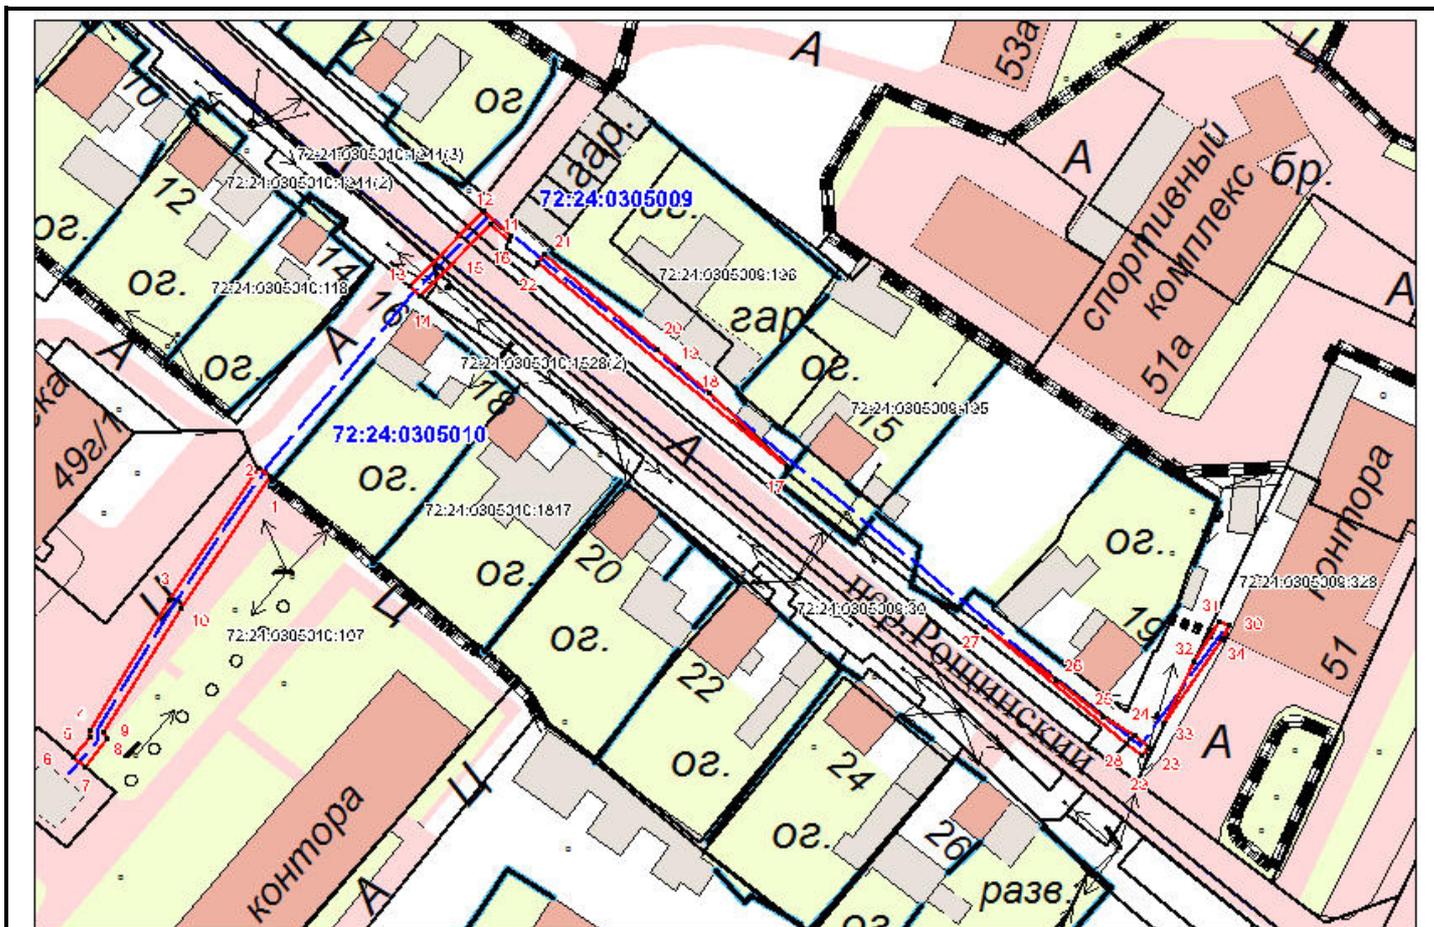

Масштаб 1 :1000

Условные обозначения:

- граница земельного участка, установленная в соответствии с федеральным законодательством, включённая в ГКН
- граница образуемого земельного участка
- :123 - обозначение кадастрового номера исходного земельного участка
- :3У1 - обозначение образуемого земельного участка
- - зона с особыми условиями использования территории

Кадастровый номер ЗУ	Площадь ЗУ, кв.м.	Вид разрешенного использования ЗУ	Площадь ПС, кв.м.
72:24:0305010:107	7 577	под нежилые строения (АБК, хозяйственный блок, склад)	96
72:24:0305010:1944	9 055	дороги общего пользования	15
72:24:0305010:1945	355	дороги общего пользования	0.5
72:24:0305010:1528	226	для строительства объекта: "Устройство светофорного объекта на пересечении улицы Ремезова и переулка Рощинский в г. Тобольске "	0.5
72:24:0000000:266	8 734	под автомобильную дорогу общего пользования	11
72:24:0305009:331	514	дороги общего пользования	74
72:24:0305009:328	1 117	магазины; общественное питание	19

Согласовано:

Заместитель директора Департамента градостроительства и землепользования, начальник Управления землепользования _____ И.С. Устинова _____ 2025г.

Согласовано:

Заместитель директора Департамента градостроительства и землепользования, начальник Управления градостроительства _____ 2025г.