


**Схема расположения границ публичного сервитута  
 для строительства объектов электросетевого хозяйства, их неотъемлемых  
 технологических частей, если указанные объекты являются объектами подключения  
 (технологического присоединения) к сетям инженерно-технического обеспечения.  
 Для размещения линейного объекта: КЛ-0,23кВ ТП-193 ф. «Остановочный комплекс»**

Условный номер земельного участка :ЗУ1		
Площадь земельного участка (м <sup>2</sup> ) 102		
Обозначение характерных точек границ	Координаты , м (МСК №2)	
	X	Y
1	457645.74	2540244.14
2	457646.09	2540242.16
3	457604.06	2540232.51
4	457603.62	2540235.19
1	457645.74	2540244.14

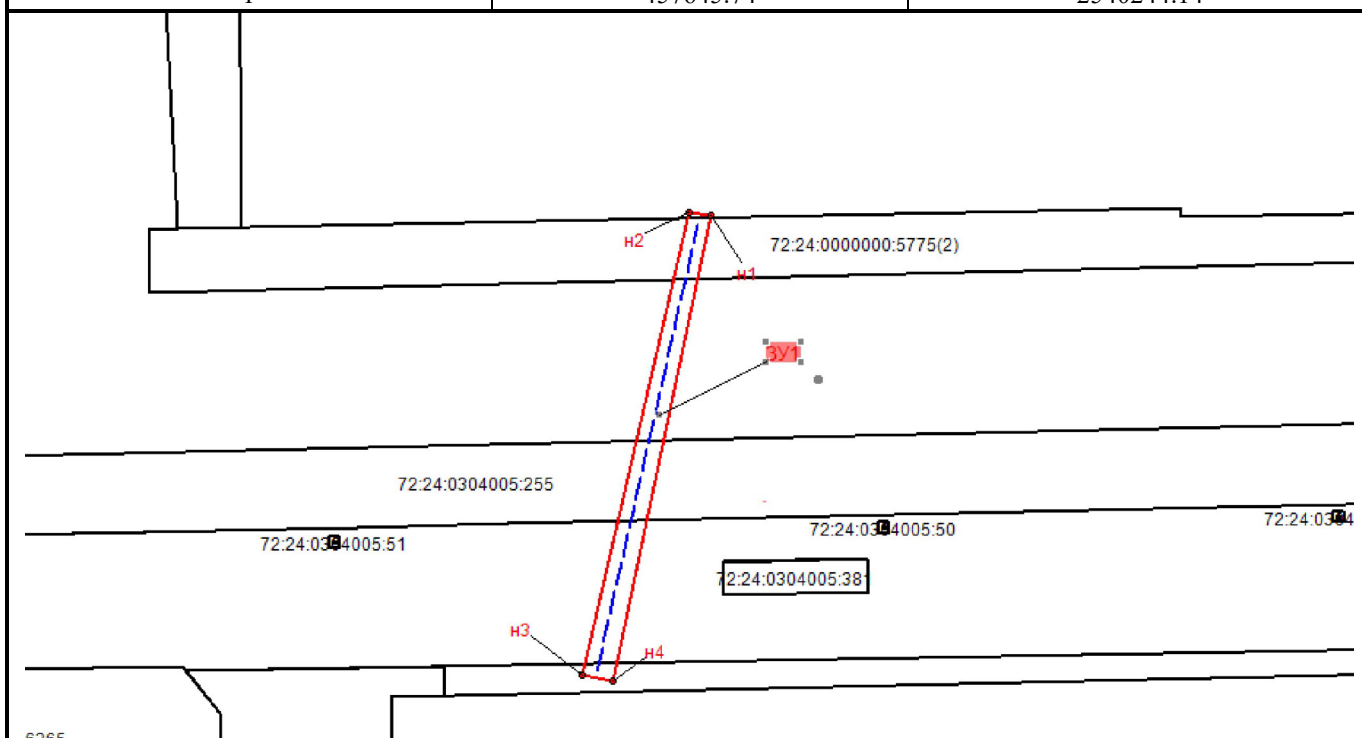

Масштаб 1 :500

**Условные обозначения:**

- граница земельного участка, установленная в соответствии с федеральным законодательством, включенная в ГКН
- граница образуемого земельного участка
- :123 - обозначение кадастрового номера исходного земельного участка
- :ЗУ1 - обозначение образуемого земельного участка
- - зона с особыми условиями использования территории

Кадастровый номер ЗУ	Площадь ЗУ, кв.м.	Вид разрешенного использования ЗУ	Площадь ПС, кв.м.
72:24:0000000:5775	15467	дороги общего пользования	46
72:24:0000000:276 (72:24:0304005:255)	21997	под автомобильную дорогу общего пользования	18
72:24:0304005	-	Земли неограниченной собственности	38

Согласовано:

Заместитель директора Департамента

градостроительства и землепользования,

начальник Управления землепользования \_\_\_\_\_ И.С. Устинова \_\_\_\_\_ 2025г.

Согласовано:

Заместитель директора Департамента

градостроительства и землепользования,

начальник Управления градостроительства \_\_\_\_\_ \_\_\_\_\_ \_\_\_\_\_ 2025г.