


Утверждена
Департаментом градостроительства
и землепользования Администрации
города Тобольска
от _____ № _____

**Схема расположения границ публичного сервитута
для строительства объектов электросетевого хозяйства, их неотъемлемых
технологических частей, если указанные объекты являются объектами подключения
(технологического присоединения) к сетям инженерно-технического обеспечения.
Для размещения линейного объекта ВЛ-10кВ ПС-110/10кВ «Волгинская» ф. «РП-10-2»,
ВЛ-0,4кВ ТП-379 ф. «№1»; ТП-10/0,4кВ № 379**

Условный номер земельного участка :ЗУ1		
Площадь земельного участка (м ²) 799		
Обозначение характерных точек границ	Координаты , м (МСК №2)	
	X	Y
1	455 506,75	2 542 782,94
2	455 514,96	2 542 763,59
3	455 536,55	2 542 725,06
4	455 527,50	2 542 679,51
5	455 288,50	2 542 577,87
6	455 292,86	2 542 566,35
7	455 290,17	2 542 565,05
8	455 290,88	2 542 563,48
9	455 285,74	2 542 561,19
10	455 283,77	2 542 566,49
11	455 288,91	2 542 568,62
12	455 289,67	2 542 567,02
13	455 290,40	2 542 567,35
14	455 285,93	2 542 578,90
15	455 525,54	2 542 680,84
16	455 534,42	2 542 724,72
17	455 513,18	2 542 762,66
18	455 504,96	2 542 782,05
1	455 506,75	2 542 782,94

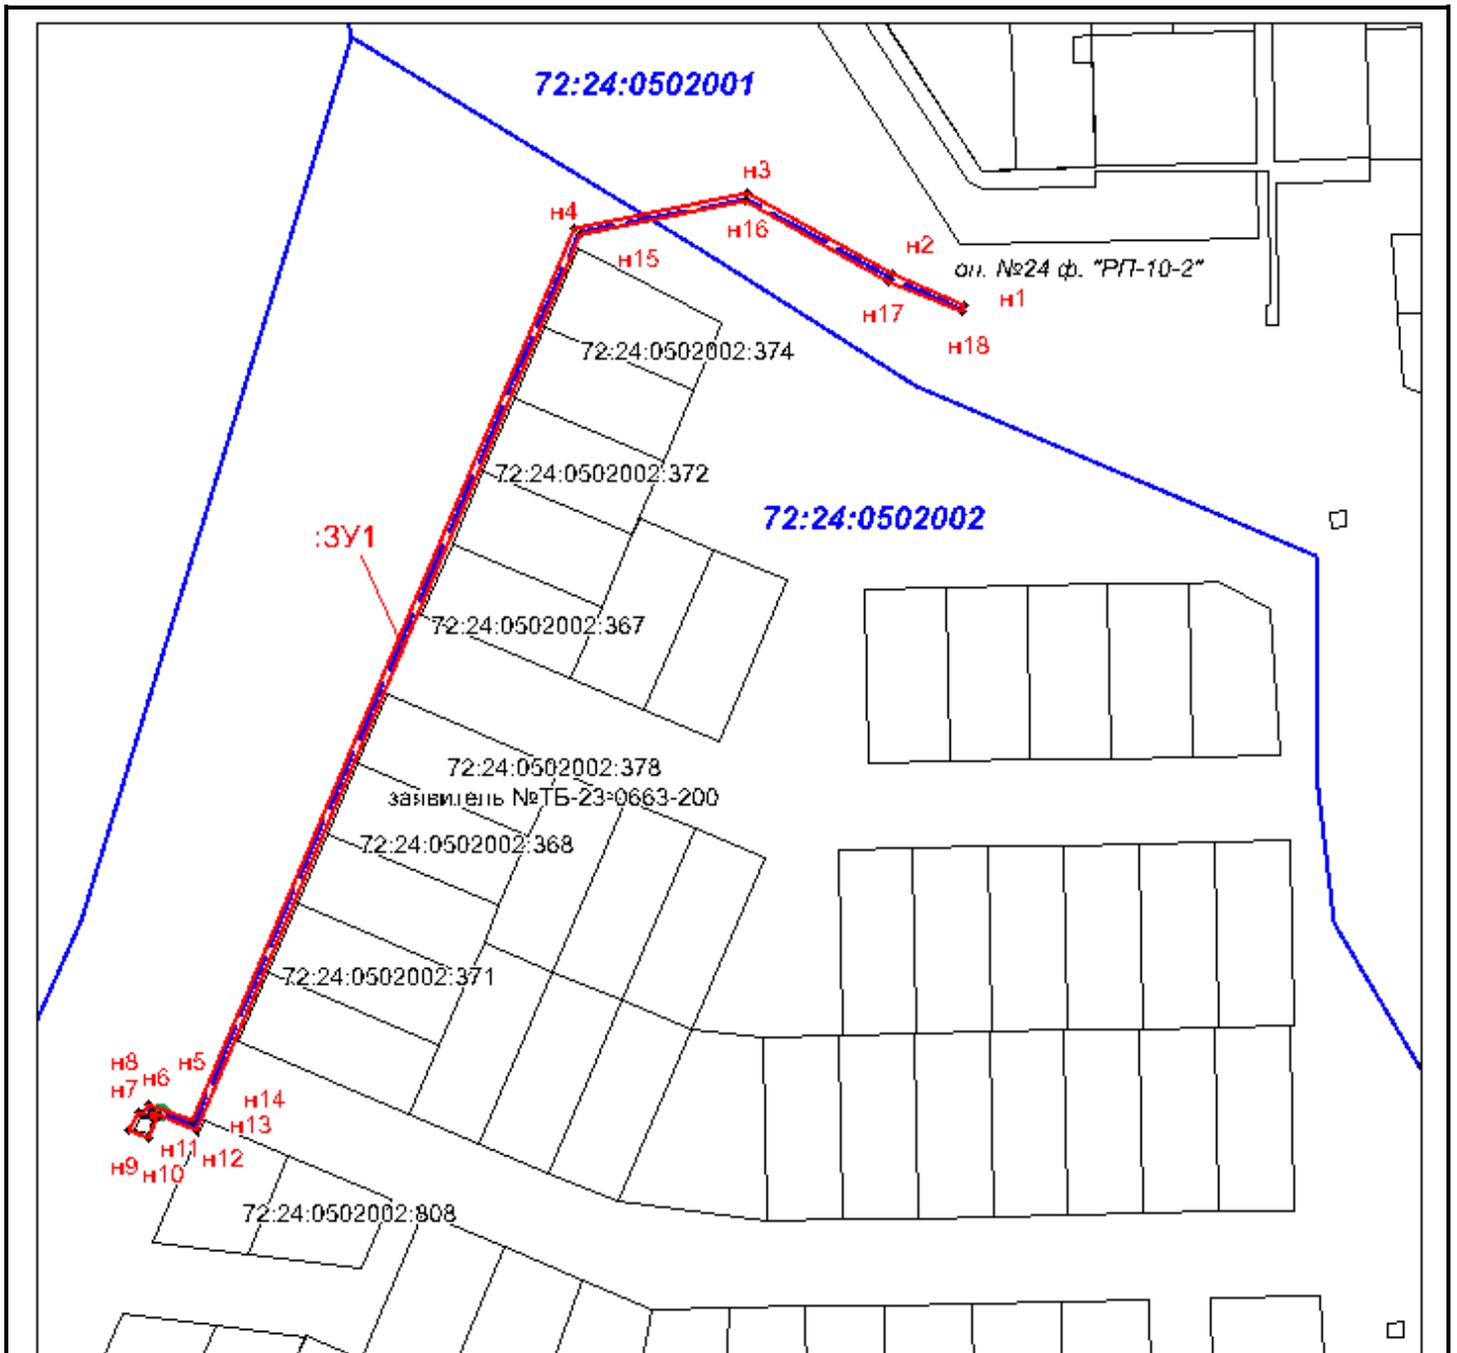

Масштаб 1 :2000

Условные обозначения:

- граница земельного участка, установленная в соответствии с федеральным законодательством, включённая в ГКН
- граница образуемого земельного участка
- :123 - обозначение кадастрового номера исходного земельного участка
- :3Y1 - обозначение образуемого земельного участка
- зона с особыми условиями использования территории

Согласовано:

Заместитель директора Департамента градостроительства и землепользования, начальник Управления землепользования _____ И.С. Устинова _____ 2025г.

Согласовано:

Заместитель директора Департамента градостроительства и землепользования, начальник Управления градостроительства _____ 2025г.