


**Схема расположения границ публичного сервитута
для строительства объектов электросетевого хозяйства, их неотъемлемых
технологических частей, если указанные объекты являются объектами подключения
(технологического присоединения) к сетям инженерно-технического обеспечения.
Для размещения подземного линейного объекта: КЛ-0,4кВ РП-10/0,4кВ №7 ф. «Школа
№7» (ввод 2)**

Условный номер земельного участка :ЗУ1		
Площадь земельного участка (м ²) 483		
Обозначение характерных точек границ	Координаты , м (МСК №2)	
	X	Y
1	457476.70	2540500.29
2	457473.70	2540500.29
3	457473.70	2540498.19
4	457420.44	2540478.25
5	457342.05	2540475.88
6	457341.94	2540491.75
7	457338.94	2540491.75
8	457338.91	2540472.73
9	457421.03	2540475.25
10	457433.14	2540479.79
11	457433.62	2540480.26
12	457434.53	2540480.25
13	457476.69	2540496.08
1	-	-

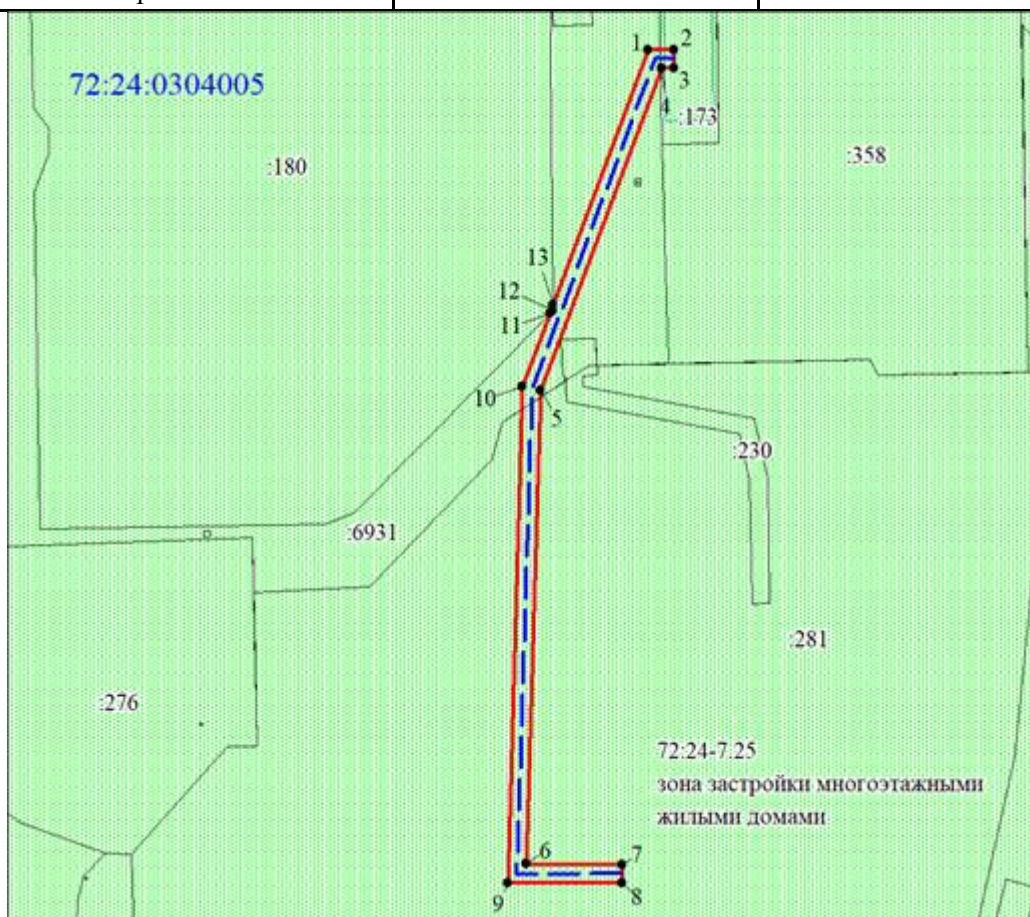

Масштаб 1 :500

Условные обозначения:

- граница земельного участка, установленная в соответствии с федеральным законодательством, включенная в ГКН
- граница образуемого земельного участка
- :123 - обозначение кадастрового номера исходного земельного участка
- :ЗУ1 - обозначение образуемого земельного участка
- - зона с особыми условиями использования территории

Кадастровый номер ЗУ	Площадь ЗУ, кв.м.	Вид разрешенного использования ЗУ	Площадь ПС, кв.м.
72:24:0304005:173 Входит в состав ЕЗП с КН 72:24:0304005:177	1008	под электросетевой комплекс "РП-7", КЛ-10 кВ, ТП-10\0.4 кВ с КЛ-0.4 кВ, ВЛ-0.4 кВ	7
72:24:0304005:6931	20613	дороги общего пользования	186
72:24:0304005:281	15419	Дошкольное, начальное и среднее общее образование	290

Согласовано:

Заместитель директора Департамента
градостроительства и землепользования,
начальник Управления землепользования _____

И.С. Устинова 2026г.

Согласовано:

Заместитель директора Департамента
градостроительства и землепользования,
начальник Управления градостроительства _____

2026г.