


1. Чертеж градостроительного плана земельного участка

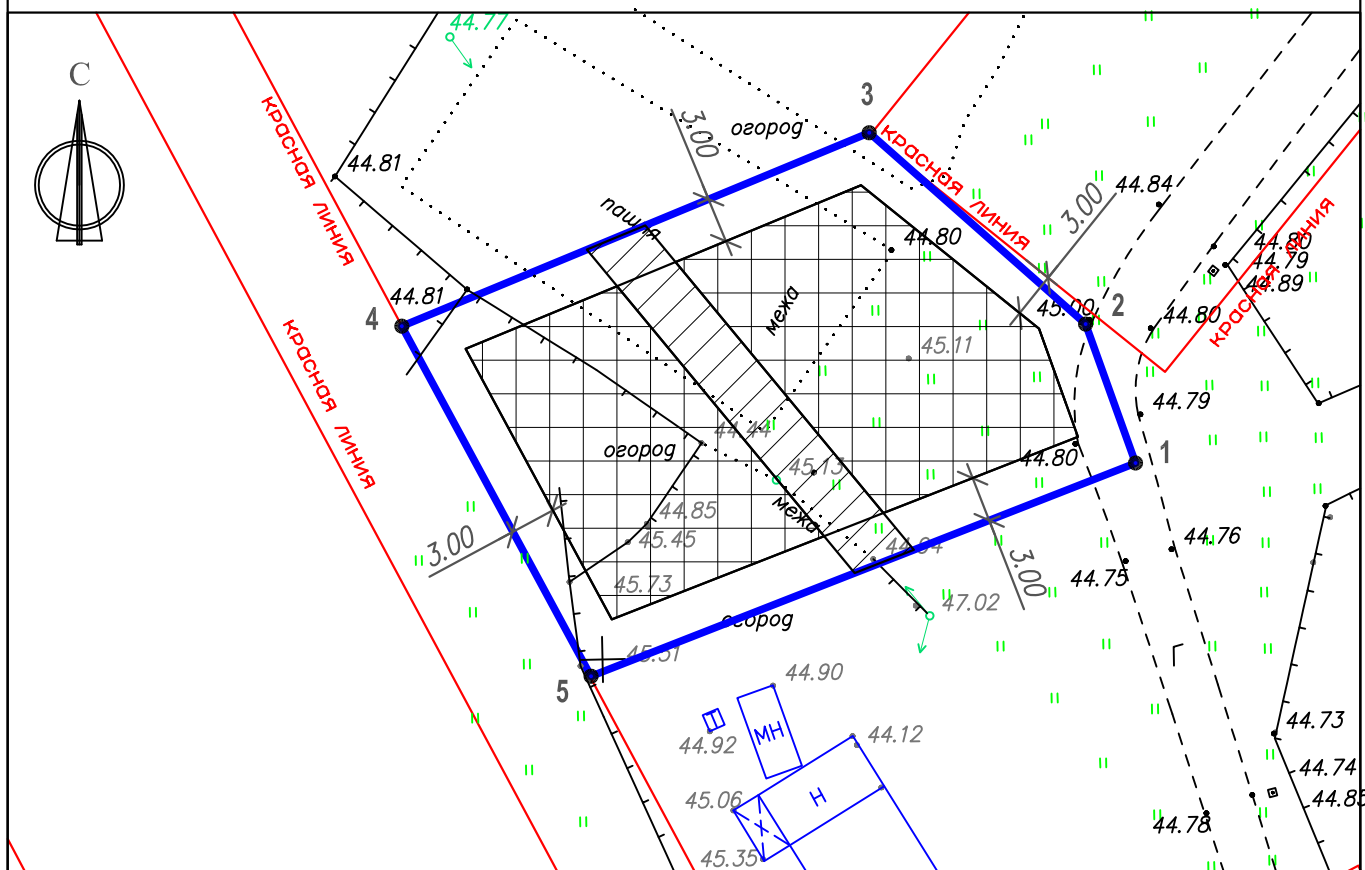

Площадь земельного участка 1000 кв.м.

Условные обозначения:



- граница земельного участка;



- охранный зона инженерных коммуникаций: ВЛ-0,4 кВ, S-111,23 кв.м.;



- зона возможного строительства (реконструкции) зданий, строений, сооружений;

3

- номер поворотной точки;

- координаты точек поворотных углов земельного участка

N точки	x	y
1	2	3

смотреть пункт градостроительного плана земельного участка
"Описание границ земельного участка".

Примечание: Строительство (реконструкция) зданий, строений, сооружений в охранный зоне инженерных коммуникаций возможно при условии согласования с эксплуатирующими организациями (правообладателями) инженерных коммуникаций расположенных на земельном участке, либо при условии их выноса, переноса.

Чертеж градостроительного плана земельного участка разработан на топографической основе, выполненной в 2012г.

МАУ г.Тобольска "Архитектура и градостроительство"

(дата,наименование организации)

Чертеж градостроительного плана земельного участка разработан 04.02.2019г.

Комитетом градостроительной политики администрации города Тобольска

(дата,наименование организации)

				Заказчик: Комитет земельных отношений и лесного хозяйства Администрации города Тобольска. Местоположение: Тюменская область, г. Тобольск, микрорайон "Иртышский", участок 26		
Председатель	Ермоленко А.А.	04.02.2019	Градостроительный план земельного участка № RU-72-30-30-00-00000000		СТАДИЯ	ЛИСТ
Исполнитель	Архипова Н.А.	04.02.2019				ЛИСТОВ
			Чертеж градостроительного плана земельного участка 1:500			1
					Комитет градостроительной политики администрации города Тобольска	