


1. Чертеж градостроительного плана земельного участка

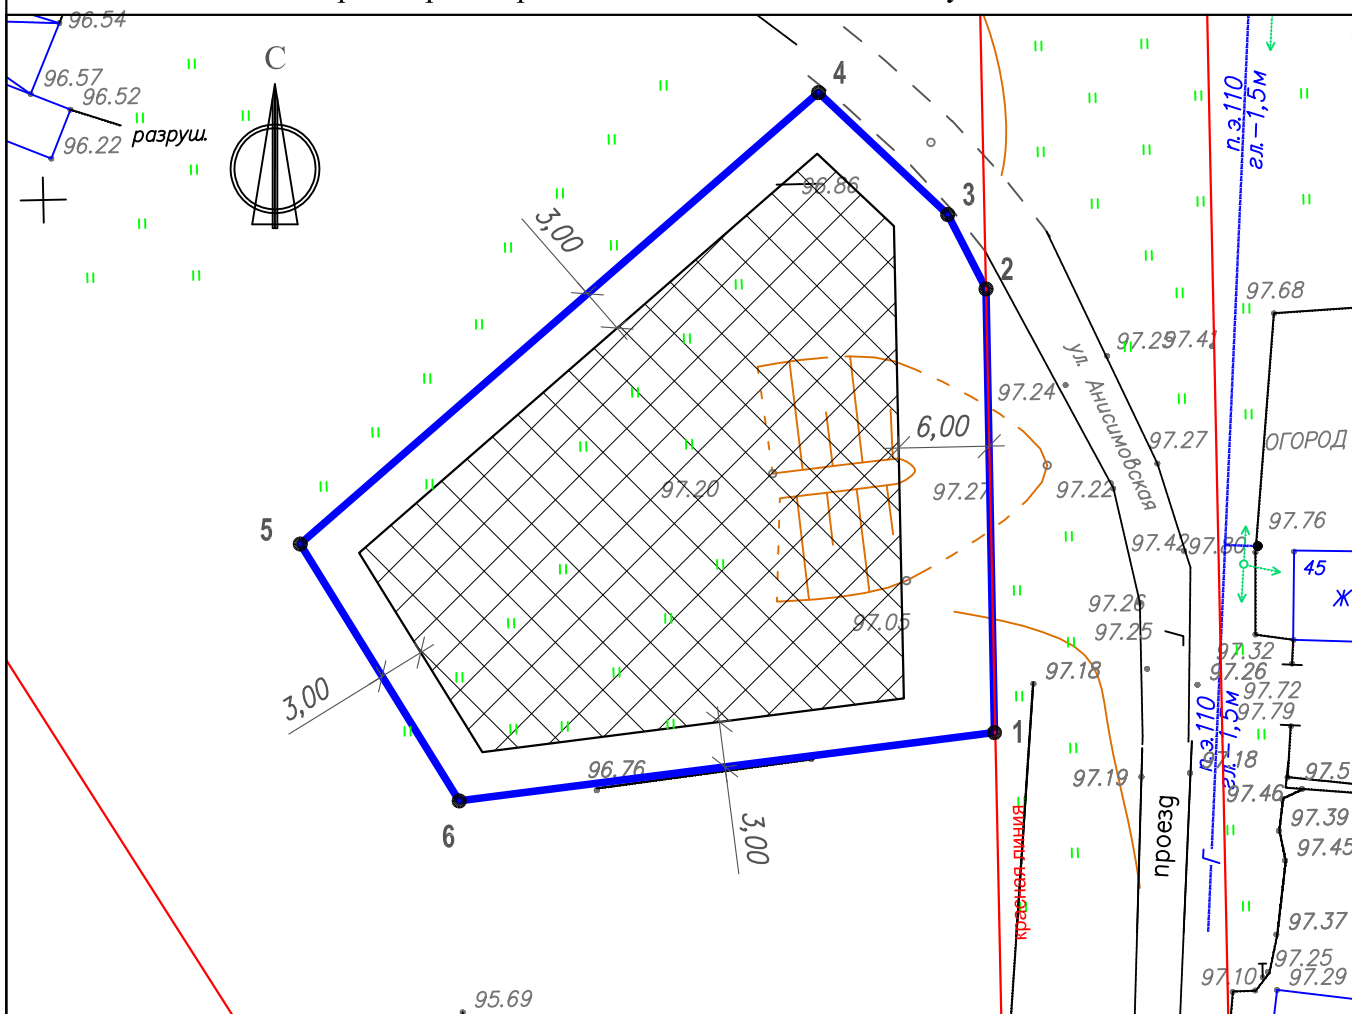

Площадь земельного участка 1393 кв.м.


Условные обозначения:




- граница земельного участка;



- охранный зона инженерных коммуникаций;

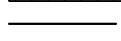

- минимальные отступы от границ земельного участка в целях определения мест допустимого размещения зданий, строений, сооружений за пределами которых запрещено строительство зданий, строений, сооружений;

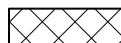

- зона возможного строительства (реконструкции) зданий, строений, сооружений;

3

- номер поворотной точки;

- координаты точек поворотных углов земельного участка

N точки	x	y
1	2	3

смотреть пункт градостроительного плана земельного участка

"Описание границ земельного участка".

Чертеж градостроительного плана земельного участка разработан на топографической основе, выполненной в 2012г.

МАУ г.Тобольска "Архитектура и градостроительство"

(дата,наименование организации)

Чертеж градостроительного плана земельного участка разработан 04.02.2019г.

Комитетом градостроительной политики администрации города Тобольска

(дата,наименование организации)

				Заказчик: Комитет земельных отношений и лесного хозяйства администрации города Тобольска.		
				Местоположение: Тюменская область, город Тобольск, микрорайон "Анисимово", улица Анисимовская, участок 26		
Председатель	Ермоленко А.А.	04.02.2019	Градостроительный план земельного участка № RU-72-30-30-00-00000000	СТАДИЯ	ЛИСТ	ЛИСТОВ
Исполнитель	Архипова Н.А.	04.02.2019				1
			Чертеж градостроительного плана земельного участка (1:500)	Комитет градостроительной политики администрации города Тобольска		