


1. Чертеж градостроительного плана земельного участка

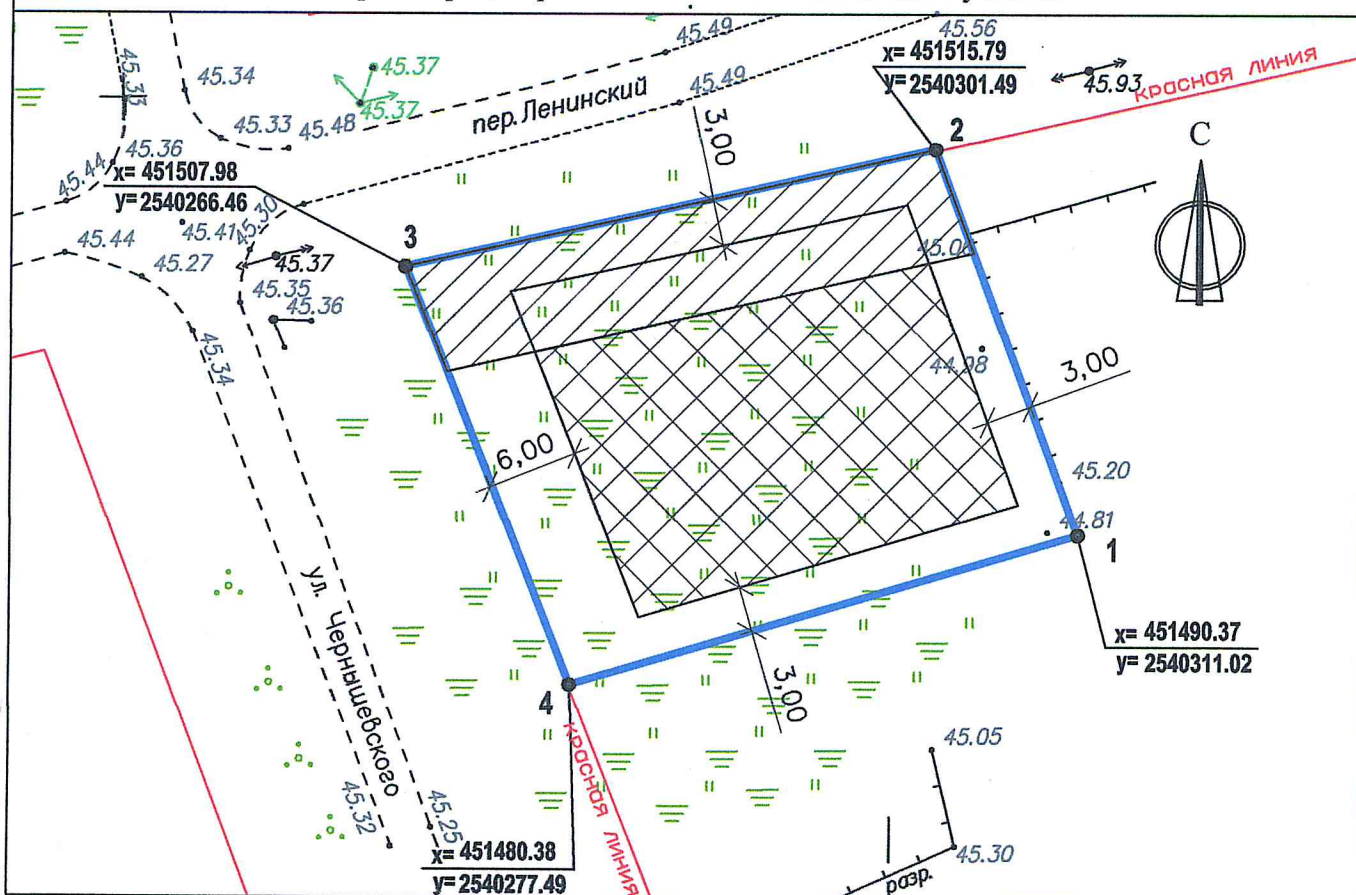

Площадь земельного участка 1000 кв.м.

Условные обозначения:



- граница земельного участка



- охранный зона инженерных коммуникаций: ВЛ-10 кВ, S-262 кв.м.



- минимальные отступы от границ земельного участка в целях определения мест допустимого размещения зданий, строений, сооружений за пределами которых запрещено строительство зданий, строений, сооружений



- зона возможного строительства (реконструкции) зданий, строений, сооружений

3

- номер поворотной точки

- координаты точек поворотных углов земельного участка

| № точки | x | y |
|---------|---|---|
| 1 | 2 | 3 |

смотреть пункт градостроительного плана земельного участка

"Описание границ земельного участка"

Примечание: Строительство (реконструкция) зданий, строений, сооружений в охранный зоне инженерных коммуникаций возможно при условии согласования с эксплуатирующими организациями (правообладателями) инженерных коммуникаций расположенных на земельном участке, либо при условии их выноса, переноса.

Чертеж градостроительного плана земельного участка разработан на топографической основе, выполненной в 2012г.

МАУ г.Тобольска "Архитектура и градостроительство"

(дата, наименование организации)

Чертеж градостроительного плана земельного участка разработан 25.04.2018г.

Комитетом градостроительной политики администрации города Тобольска

(дата, наименование организации)

| | | | |
|---|----------------|---|---|
| Заказчик: Комитет земельных отношений и лесного хозяйства администрации города Тобольска. | | | |
| Местоположение: Тюменская область, г.Тобольск, ул.Чернышевского, 121 | | | |
| Председатель | Ермоленко А.А. | 25.04.2018 | Градостроительный план земельного участка № RU-72-30-30-00-00000000 |
| Исполнитель | Архипова Н.А. | 25.04.2018 | Чертеж градостроительного плана земельного участка М 1:500 |
| | | СТАДИЯ | ЛИСТ |
| | | | 1 |
| | | ЛИСТОВ | 1 |
| | | Комитет градостроительной политики администрации города Тобольска | |