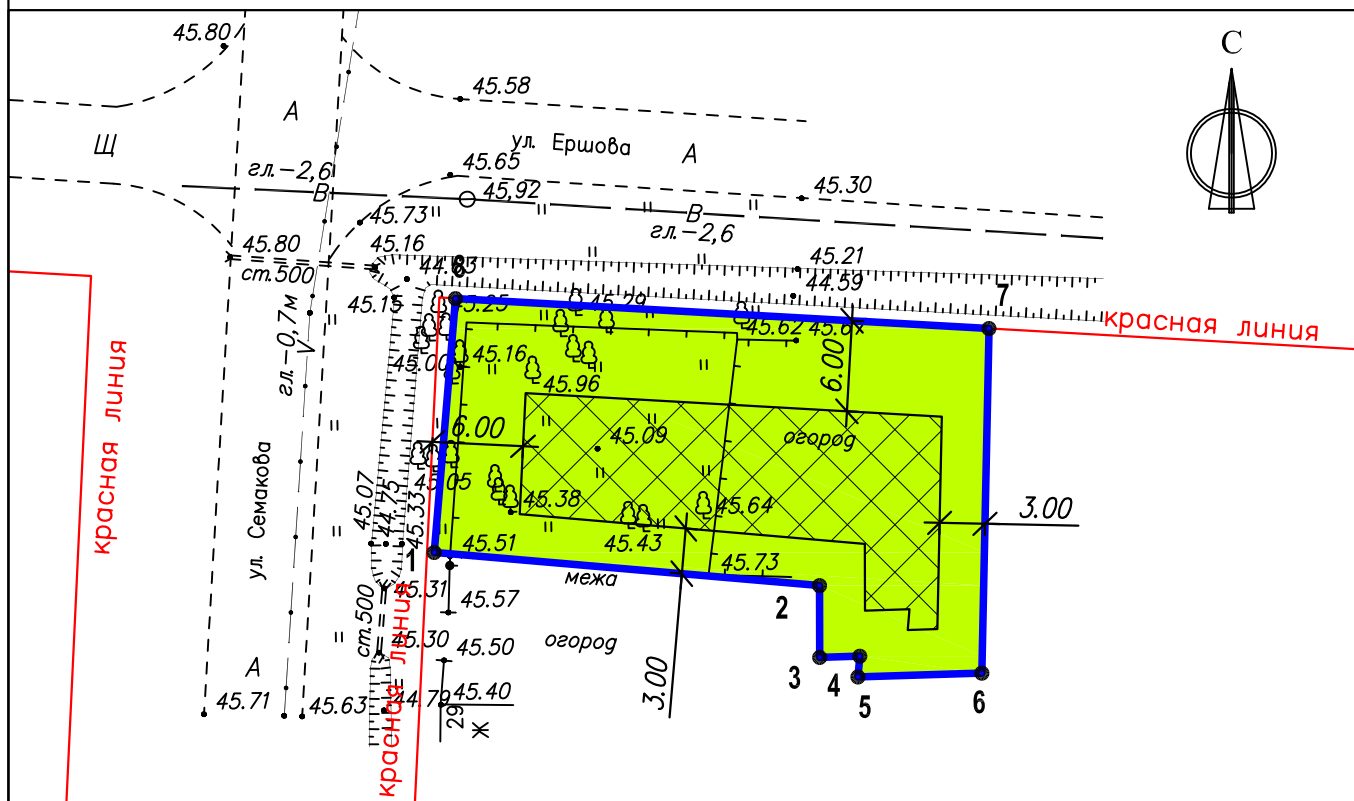

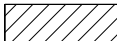






1. Чертеж градостроительного плана земельного участка



Площадь земельного участка 679 кв.м.

Условные обозначения:

-  - граница земельного участка
-  - охранный зона инженерных коммуникаций
-  - единая зона регулирования застройки и хозяйственной деятельности (ЗР31-11, ЗР32-2);
-  - минимальные отступы от границ земельного участка в целях определения мест допустимого размещения зданий, строений, сооружений за пределами которых запрещено строительство зданий, строений, сооружений
-  - зона возможного строительства (реконструкции) зданий, строений, сооружений
-  - номер поворотной точки
- координаты точек поворотных углов земельного участка

N точки	x	y
1	2	3

смотреть пункт градостроительного плана земельного участка
"Описание границ земельного участка"

Примечание: В границах единой зоны регулирования застройки и хозяйственной деятельности (ЗР31-11, ЗР32-2) строительство (реконструкция) зданий, строений, сооружений осуществляется в соответствии с Распоряжением Комитета по охране и использованию объектов историко-культурного наследия Тюменской области № 39/18-р от 08.05.2018г.

Чертеж градостроительного плана земельного участка разработан на топографической основе, выполненной в 2012г.

МАУ г.Тобольска "Архитектура и градостроительство"
(дата,наименование организации)

Чертеж градостроительного плана земельного участка разработан 30.01.2019г.

Комитетом градостроительной политики администрации города Тобольска
(дата,наименование организации)

Заказчик: Комитет земельных отношений и лесного хозяйства Администрации города Тобольска.
Местоположение: Тюменская область, город Тобольск, улица Семакова, участок 27

Председатель	Ермоленко А.А.	30.01.2019	Градостроительный план земельного участка № RU-72-30-30-00-00000000	СТАДИЯ	ЛИСТ	ЛИСТОВ
Исполнитель	Архипова Н.А.	30.01.2019			1	1
			Чертеж градостроительного плана земельного участка М 1:500	Комитет градостроительной политики администрации города Тобольска		