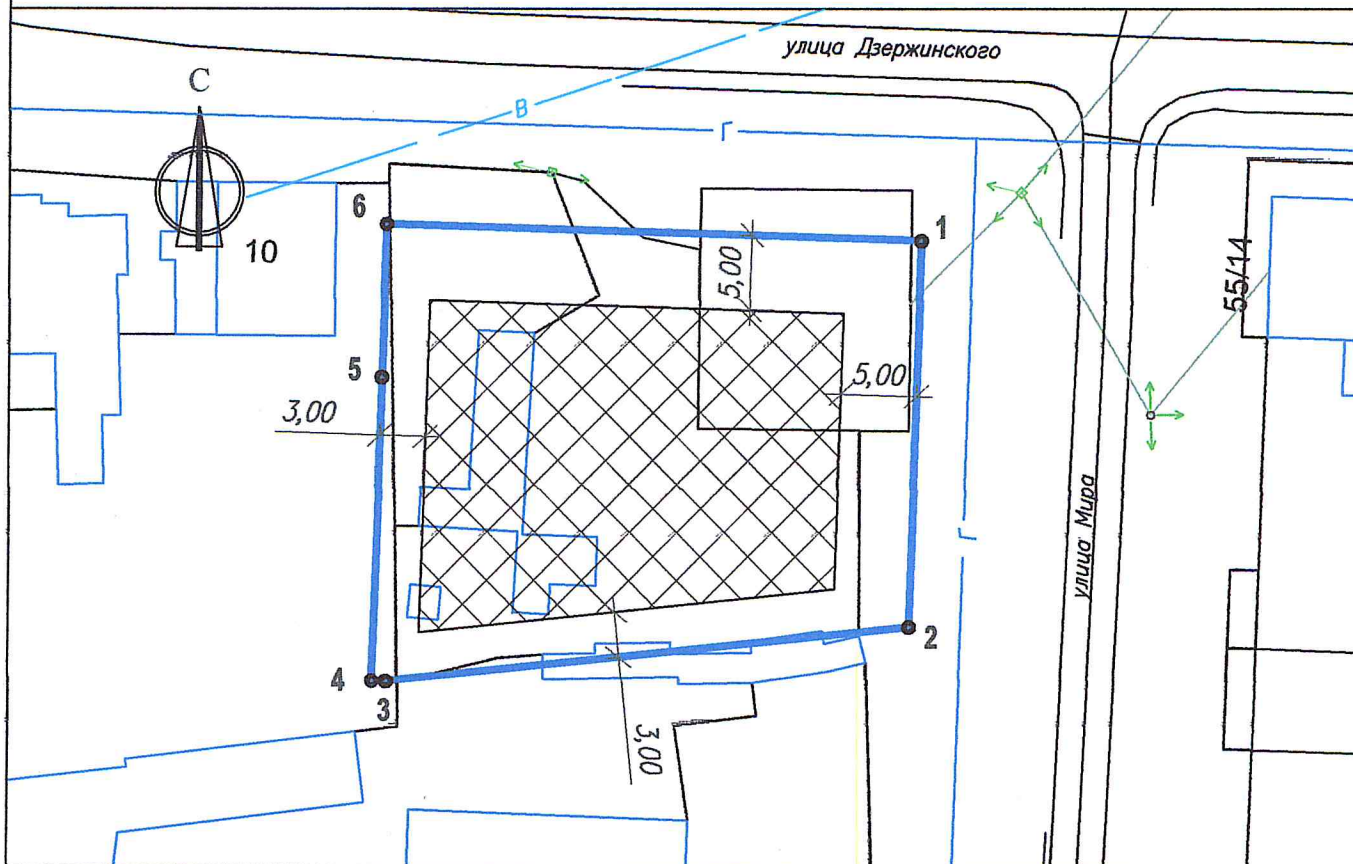


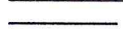
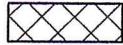


1. Чертеж градостроительного плана земельного участка



Площадь земельного участка 988 кв.м.

Условные обозначения:

-  - граница земельного участка;
-  - охранный зона инженерных коммуникаций;
-  - минимальные отступы от границ земельного участка в целях определения мест допустимого размещения зданий, строений, сооружений за пределами которых запрещено строительство зданий, строений, сооружений;
-  - зона возможного строительства (реконструкции) зданий, строений, сооружений;
- 3** - номер поворотной точки;
- координаты точек поворотных углов земельного участка

№ точки	х	у
1	2	3

смотреть пункт градостроительного плана земельного участка "Описание границ земельного участка".

Чертеж градостроительного плана земельного участка разработан на топографической основе, выполненной в 2012г.

МАУ г.Тобольска "Архитектура и градостроительство"
(дата, наименование организации)

Чертеж градостроительного плана земельного участка разработан 09.11.2018г.

Комитетом градостроительной политики администрации города Тобольска
(дата, наименование организации)

			Заказчик: Комитет земельных отношений и лесного хозяйства администрации города Тобольска. Местоположение: Тюменская область, город Тобольск, улица Дзержинского, участок № 12			
Председатель	Ермоленко А.А.	09.11.2018	Градостроительный план земельного участка № RU-72-30-30-00-00000000	СТАДИЯ	ЛИСТ	ЛИСТОВ
Исполнитель	Архипова Н.А.	09.11.2018				1
			Чертеж градостроительного плана земельного участка (1:500)	Комитет градостроительной политики администрации города Тобольска		