


1. Чертеж градостроительного плана земельного участка

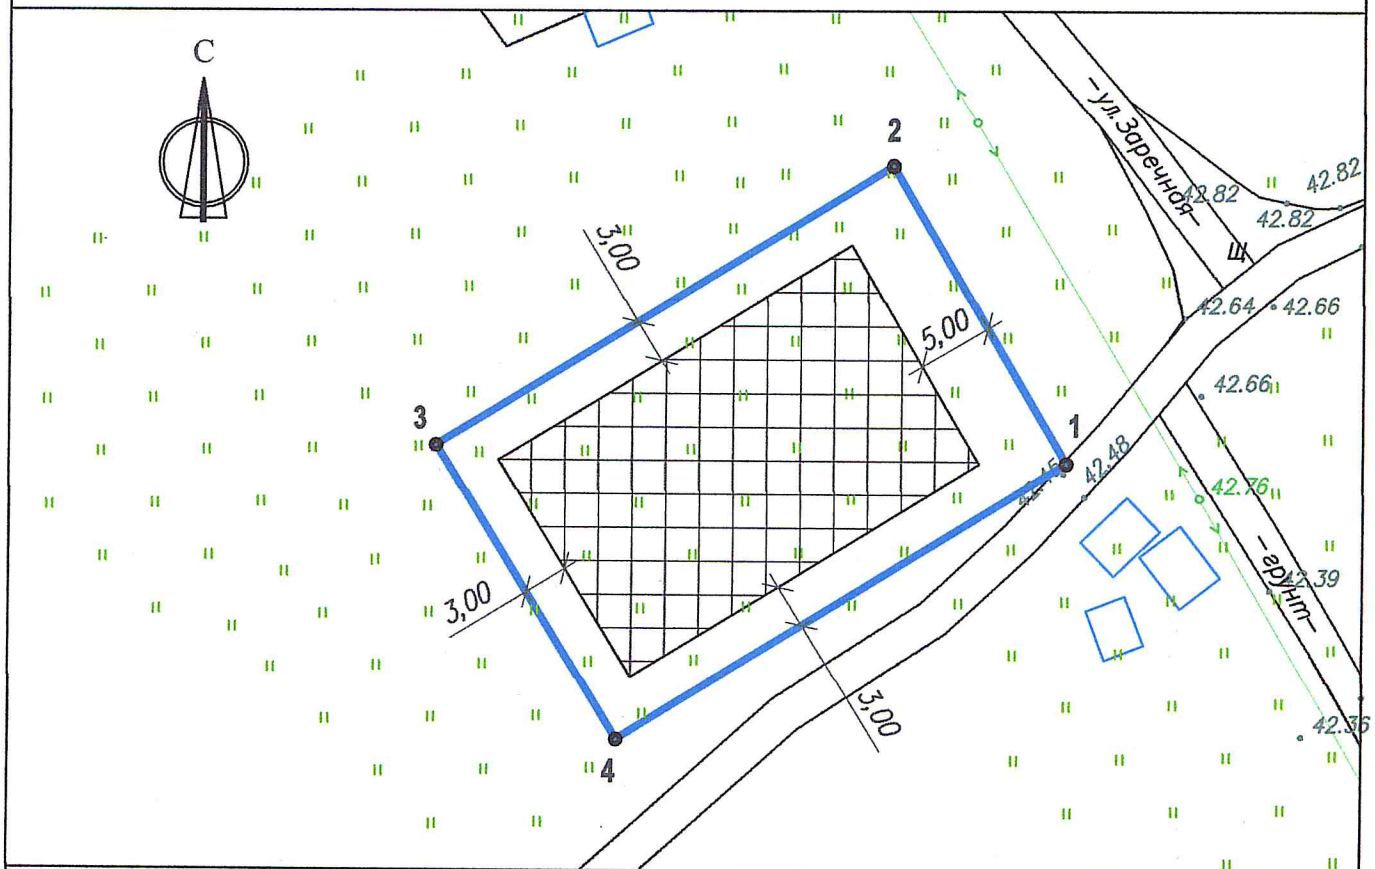

Площадь земельного участка 800 кв.м.


Условные обозначения:



- граница земельного участка;



- охрannая зона инженерных коммуникаций;

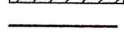

- минимальные отступы от границ земельного участка в целях определения мест допустимого размещения зданий, строений, сооружений за пределами которых запрещено строительство зданий, строений, сооружений;



- зона возможного строительства (реконструкции) зданий, строений, сооружений;

3

- номер поворотной точки;

- координаты точек поворотных углов земельного участка

№ точки	x	y
1	2	3

смотреть пункт градостроительного плана земельного участка "Описание границ земельного участка".

Чертеж градостроительного плана земельного участка разработан на топографической основе, выполненной в 2012г.

МАУ г.Тобольска "Архитектура и градостроительство"
(дата, наименование организации)

Чертеж градостроительного плана земельного участка разработан 12.02.2019г.

Комитетом градостроительной политики администрации города Тобольска
(дата, наименование организации)

				Заказчик: Комитет земельных отношений и лесного хозяйства администрации города Тобольска.		
				Местоположение: Тюменская область, город Тобольск, поселок Сумкино, улица Заречная, участок № 17		
Председатель	Ермоленко А.А.	13.02.2019		Градостроительный план земельного участка № RU-72-30-30-00-00000000	СТАДИЯ	ЛИСТ
Исполнитель	Архипова Н.А.	12.02.2019		Чертеж градостроительного плана земельного участка (1:500)		ЛИСТОВ
						1
				Комитет градостроительной политики администрации города Тобольска		