


1. Чертеж градостроительного плана земельного участка

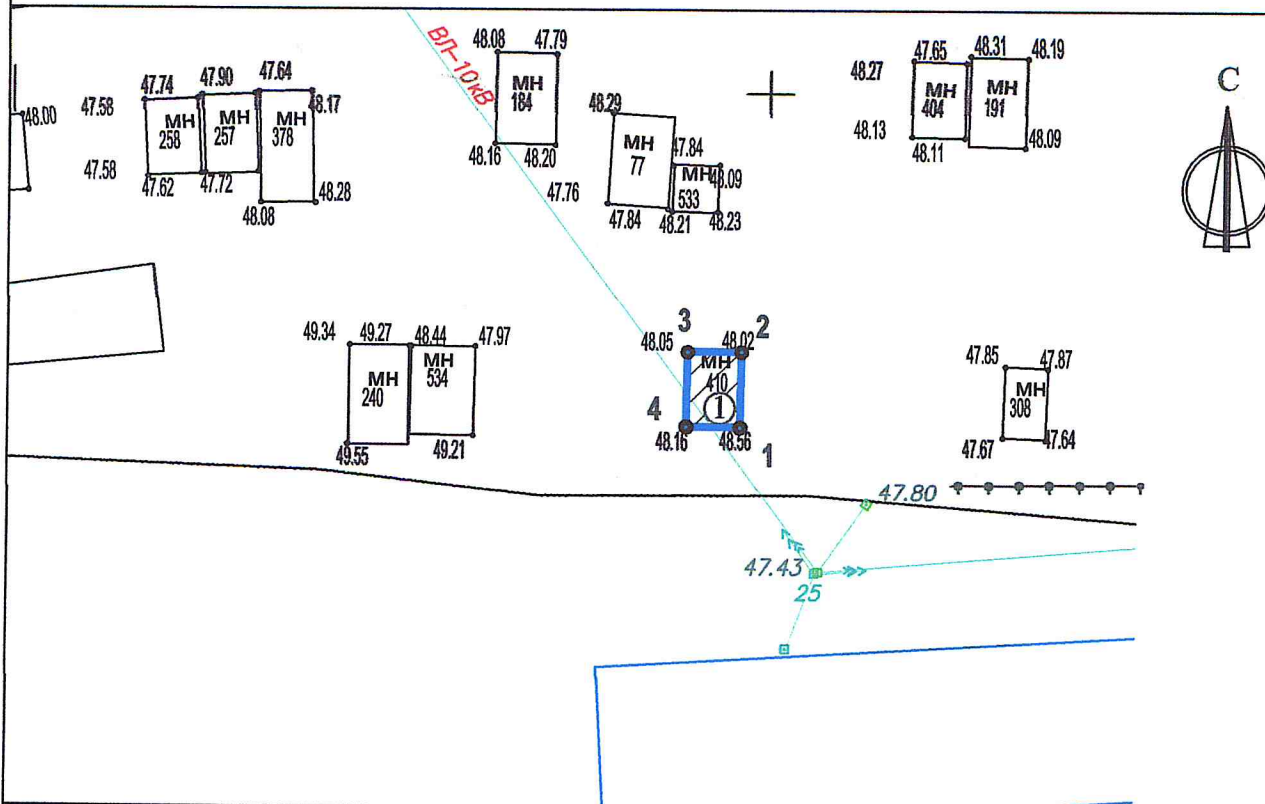

Площадь земельного участка 18 кв.м.

Условные обозначения:



- граница земельного участка;



- охрannая зона инженерных коммуникаций: ВЛ-10 кВ, S-18 кв.м.;



- минимальные отступы от границ земельного участка в целях определения мест допустимого размещения зданий, строений, сооружений за пределами которых запрещено строительство зданий, строений, сооружений;

- зона возможного строительства (реконструкции) зданий, строений, сооружений;

① - строение;

3

- номер поворотной точки;

- координаты точек поворотных углов земельного участка

N точки	x	y
1	2	3

смотреть пункт градостроительного плана земельного участка

"Описание границ земельного участка".

Примечание: Строительство (реконструкция) зданий, строений, сооружений в охрannой зоне инженерных коммуникаций возможно при условии согласования с эксплуатирующими организациями (правообладателями) инженерных коммуникаций расположенных на земельном участке, либо при условии их выноса, переноса.

Чертеж градостроительного плана земельного участка разработан на топографической основе, выполненной в 2012г.

МАН г.Тобольска "Архитектура и градостроительство"
(дата, наименование организации)

Чертеж градостроительного плана земельного участка разработан 19.04.2019г.

Комитетом градостроительной политики администрации города Тобольска
(дата, наименование организации)

				Заказчик: Комитет земельных отношений и лесного хозяйства администрации города Тобольска.		
				Местоположение: Тюменская область, городской округ город Тобольск, город Тобольск, поселок Сумкино, улица Водников, участок 8в/410		
И.о.председателя	Жабров П.Ю.		19.04.2019	Градостроительный план земельного участка № RU-72-30-30-00-00000000	СТАДИЯ	ЛИСТ
Исполнитель	Архипова Н.А.		19.04.2019			ЛИСТОВ
				Чертеж градостроительного плана земельного участка (1:500)		1
					Комитет градостроительной политики администрации города Тобольска	